



Vermessungs- und Katasterverwaltung Niedersachsen

Gemeinde: Hardeggen, Stadt
Gemarkung: Hardeggen
Flur: 11 Flurstück: 68/3


Liegenschaftskarte 1:1000

Standardpräsentation

Erstellt am 18.03.2024
Aktualität der Daten 09.03.2024

N = 5721721

E = 32557255

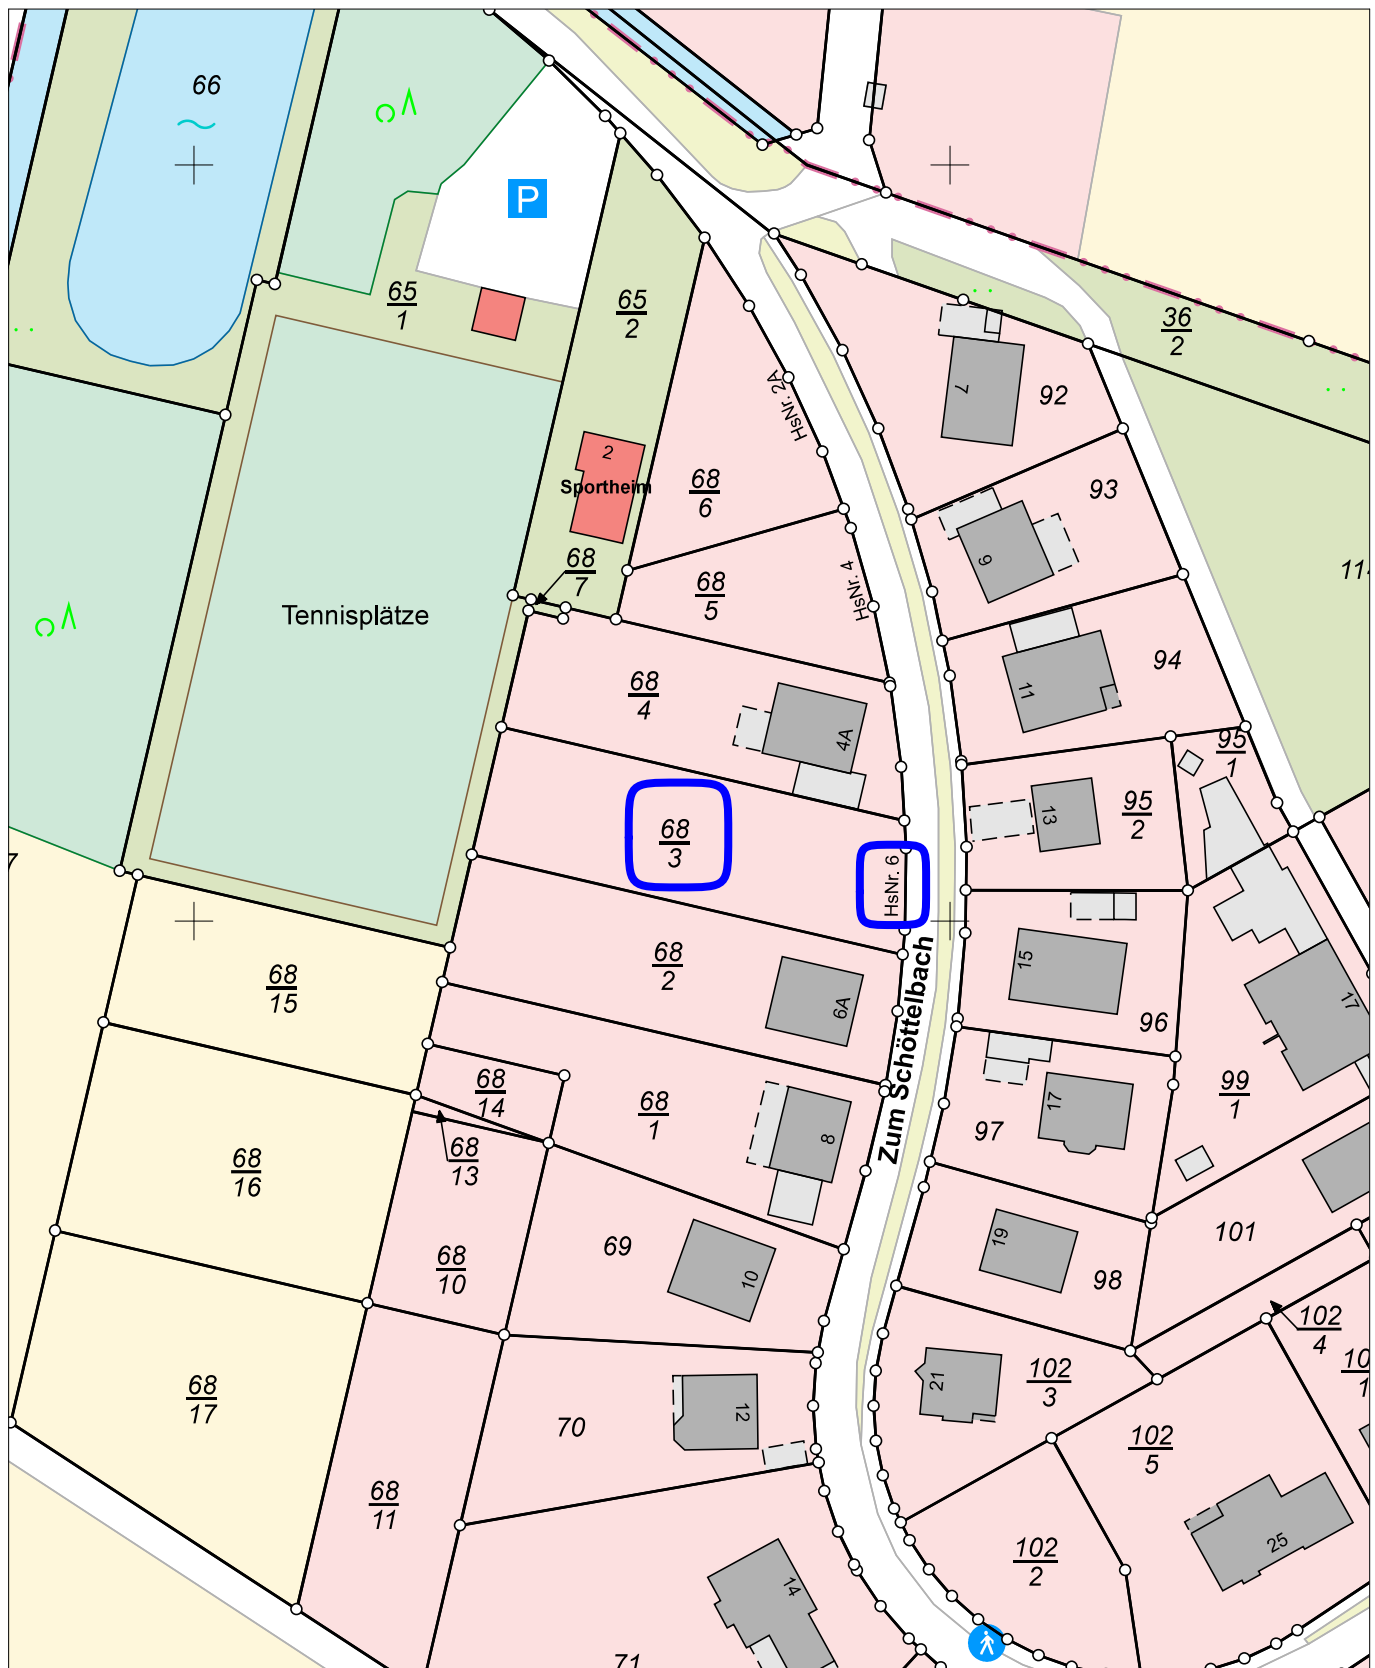

N = 5721501

Maßstab 1:1000

0 10 20 30 Meter

Verantwortlich für den Inhalt:

Landesamt für Geoinformation und Landesvermessung Niedersachsen
Regionaldirektion Northeim - Katasteramt Northeim -
Bahnhofstraße 15
37154 Northeim

Bereitgestellt durch:

Rechtsanwälte und Notare Endig und Kuhn

Wilhelmstraße 3a
34346 Hann. Münden

Zeichen: Lehne_Hardeggen

Bei einer Verwertung für nichteigene oder wirtschaftliche Zwecke oder einer öffentlichen Wiedergabe sind die Allgemeinen Geschäfts- und Nutzungsbedingungen (AGNB) zu beachten; ggf. sind erforderliche Nutzungsrechte über einen zusätzlich mit der für den Inhalt verantwortlichen Behörde abzuschließenden Nutzungsvertrag zu erwerben.