


Bauantragsplanung
 Dies sind keine Ausführungspläne. Alle Maße und getroffene Annahmen sind vor Baubeginn zu prüfen und mit der statischen Berechnung abzustimmen.

Gebäude
 Weberberg 4

Weberberg

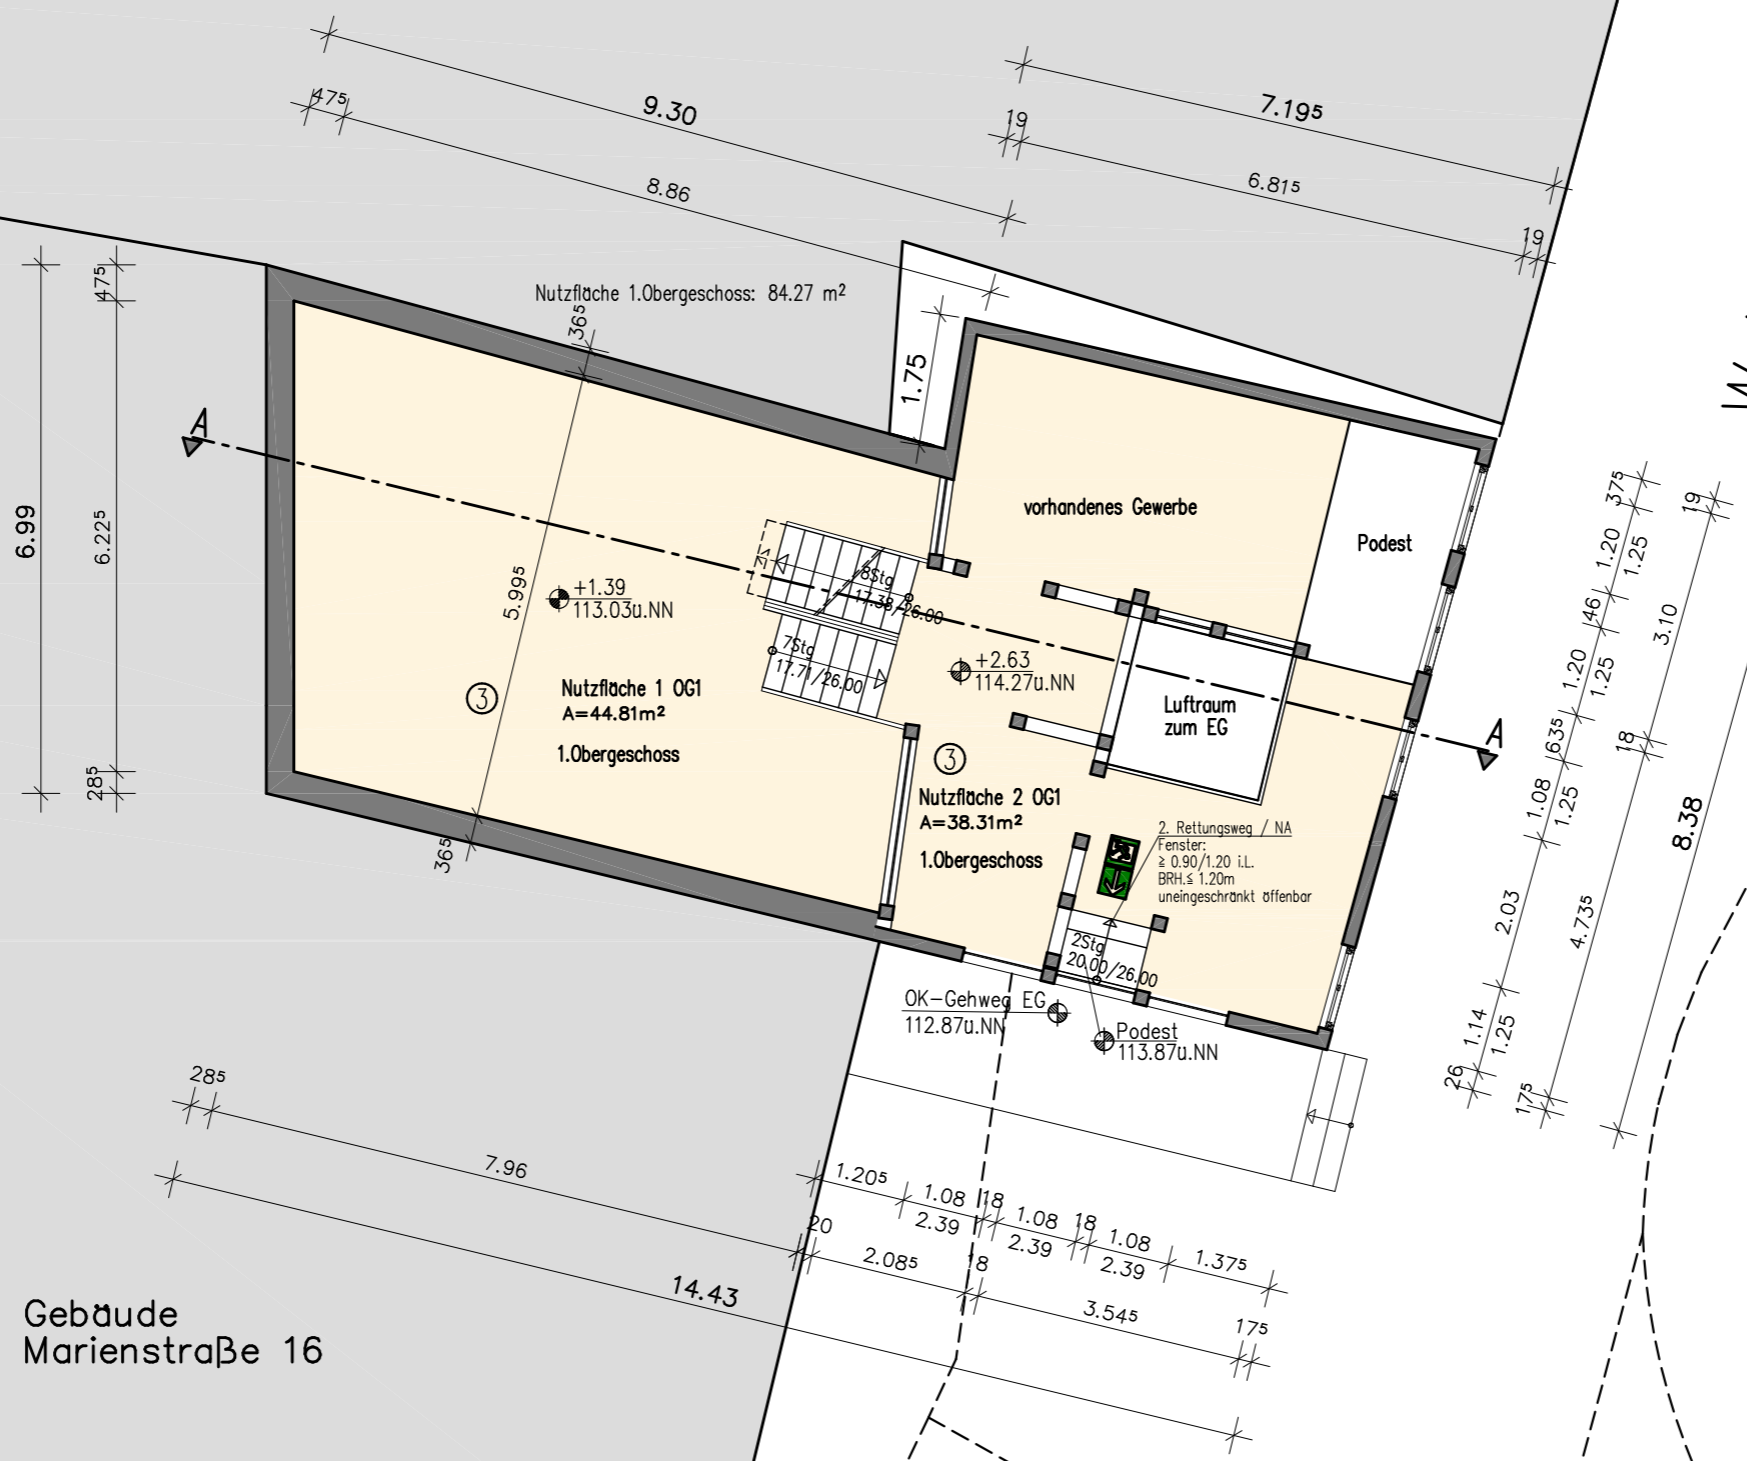

1.Obergeschoss
 M.1:100

Gebäude
 Marienstraße 16

Marienstraße

plan2.0

Objektplanung – Architektur
 Projektierung – Tragwerkplanung

in Kooperation
BUSSEMAS ARCHITEKTEN
 Lage

**Erweiterung der Nutzungsänderung
 Weinbar mit Ausschank
 33098 Paderborn, Weberberg 6**

1.Obergeschoss M. 1:100

Bauherr: Deppe/Nähring GbR Weitsöden 4 33154 Salzkotten	Planung: Plan2.0 GmbH Hathumarstraße 16 33098 Paderborn Tel.: 05251/6997860 Fax.: 6997858 plan@plan2.0.eu
---	---

Unterschrift Bauherr	Unterschrift Planer
----------------------	---------------------

Paderborn, 19.10.2023 Plan: 2B1708230G1_V2 Projekt20: UMB_Weberberg_6