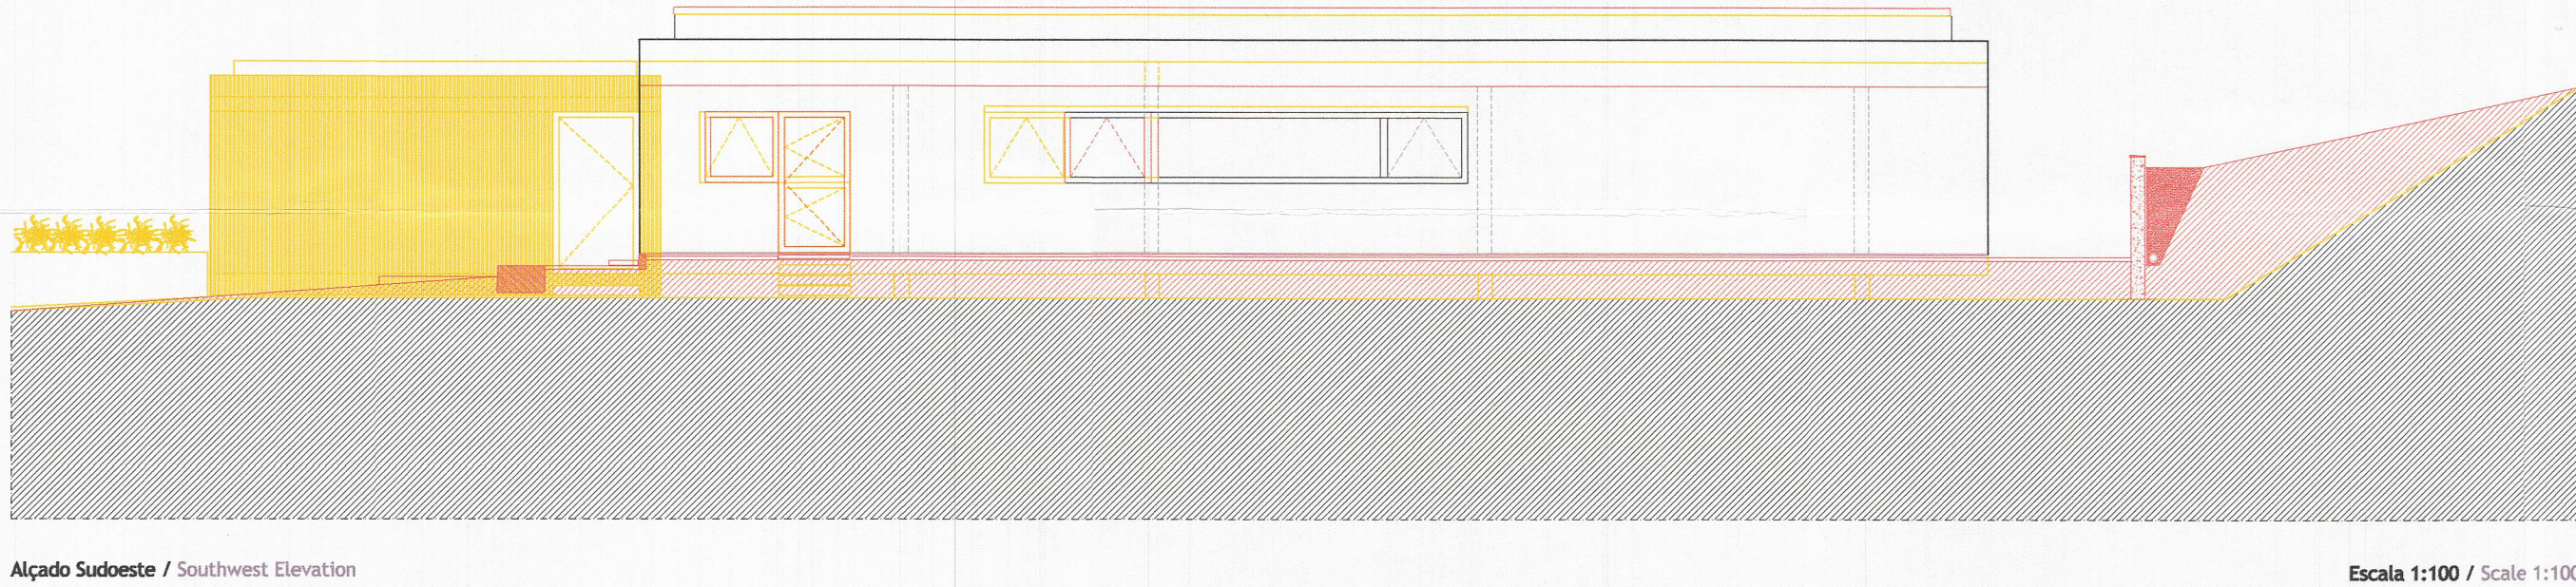
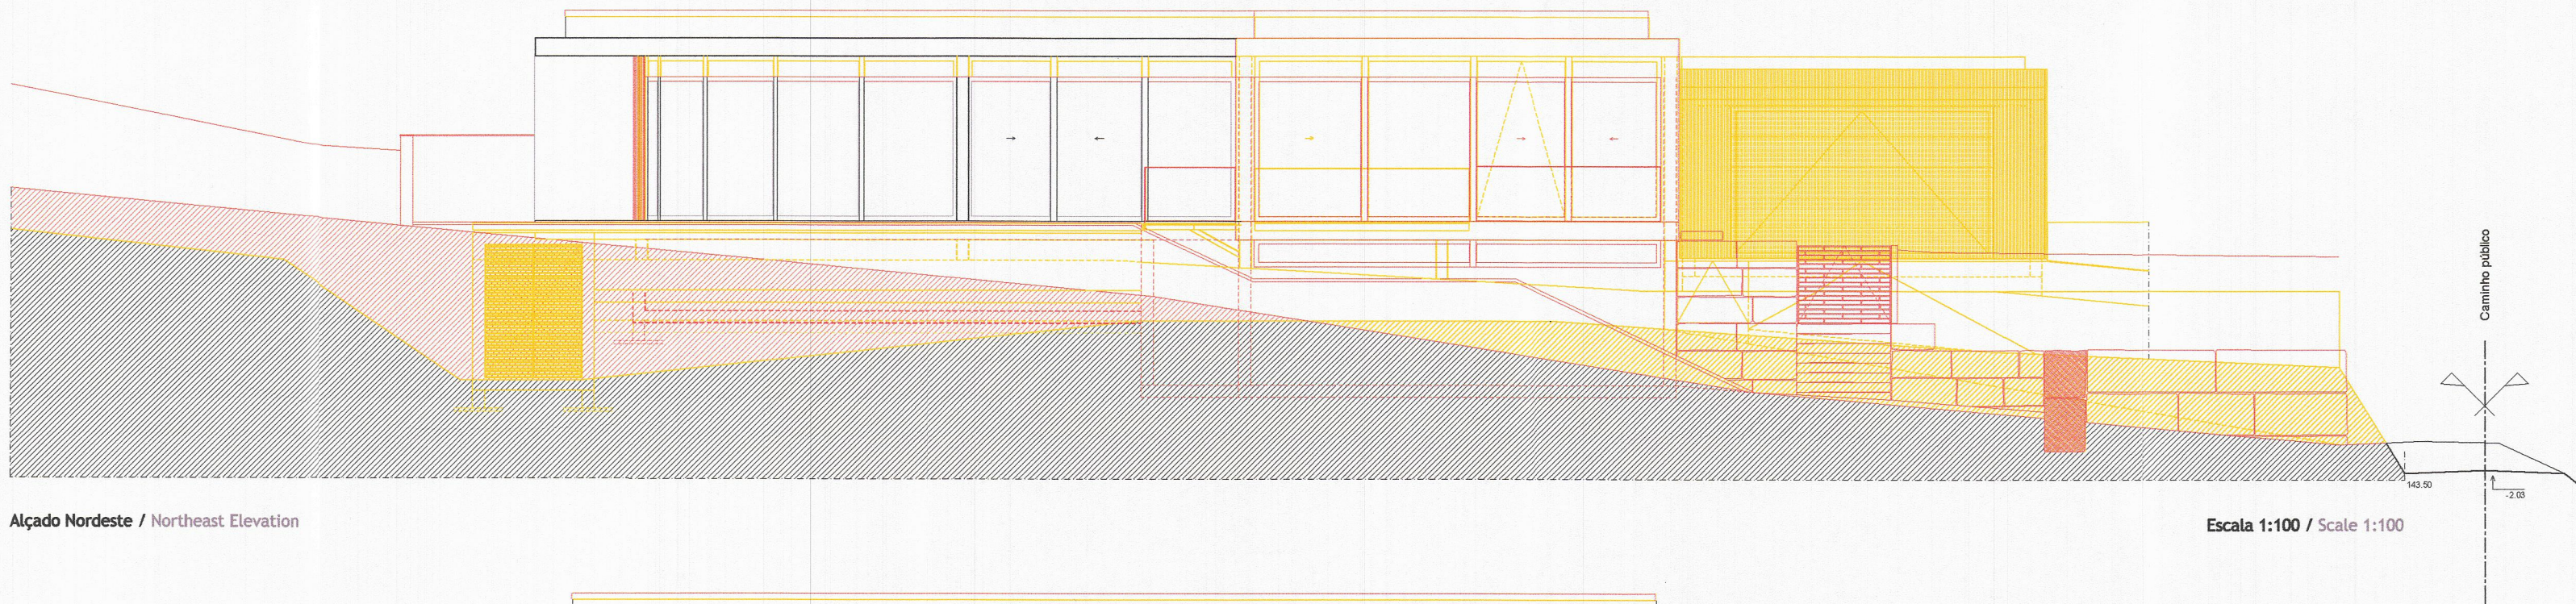


Escala 1:100 / Scale 1:100

ESTE DESENHO É PROPRIEDADE DE RJA-ARQUITECTOS E NÃO PODE SER USADO OU REPRODUZIDO SEM O SEU CONSENTIMENTO ESCRITO.

REQUERENTE: ALAN DAVID NIVEN e CAROL ANN NIVEN Atafia de Cima		TÍTULO: LICENCIAMENTO (PROJECTO DE ALTERAÇÕES)	
PROJECTO: Habitação Unifamiliar Monte de Bois		DESIGNAÇÃO: Alçados Noroeste; Sudeste; Sudoeste e Nordeste (Amarelos e Encarnados)	
GABINETE:  rodrigo rufino jorge ARQUITECTOS	ARQUITECTO: Rodrigo Rufino Jorge	ESPECIALIDADES: ARQUITECTURA	
ORIGINAL BASE: SUBSTITUIR: 104.14/2011	SUBSTITUIDO:	ESCALA: 1:100	DES. Nº 104_ALT.14/2011
MORADA: Bairro Póvoa do Sul, lote nº 9 . 2475-103 Bemalva	FAX:	TELEFONE:	E-MAIL: rodrigo.rufino@rja.pt CONTACTOS: +351 92 44 55 278