


GESAMTFLÄCHE: 62.86 m<sup>2</sup> • WOHNFLÄCHE: 60.16 m<sup>2</sup> • ETAGEN: 1

▼ 1. Stock

GESAMTFLÄCHE: 62.86 m<sup>2</sup> • WOHNFLÄCHE: 60.16 m<sup>2</sup> • RÄUME: 6

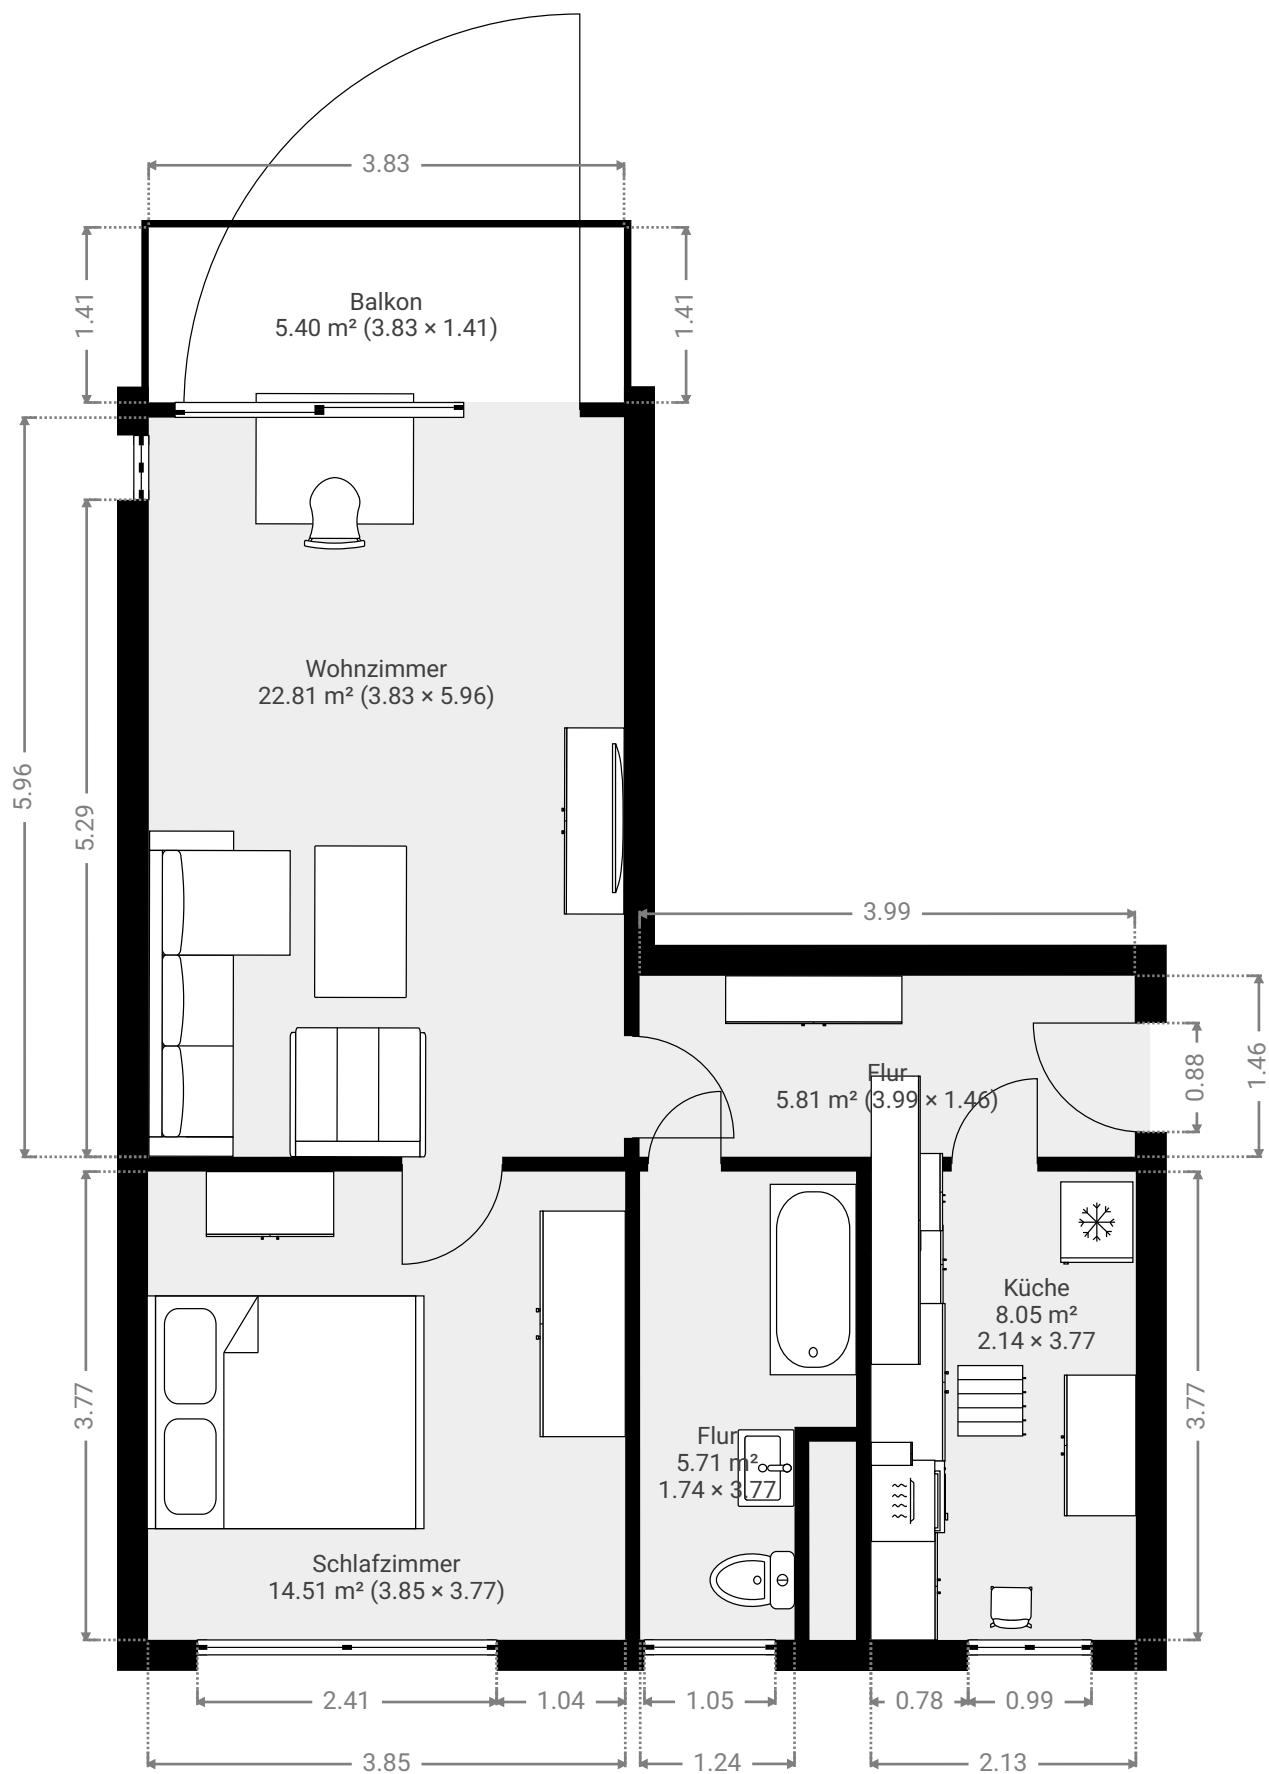

DIESER GRUNDRISS WIRD OHNE JEGLICHE GEWÄHRLEISTUNG ZUR VERFÜGUNG GESTELLT. SENSOPIA LEHNT JEDOCH GARANTIE AB, EINSCHLIESSLICH, OHNE EINSCHRÄNKUNG, ZUFRIEDENSTELLENDER QUALITÄT ODER GENAUIGKEIT DER ABMESSUNGEN.