


Nordansicht



Sudansicht

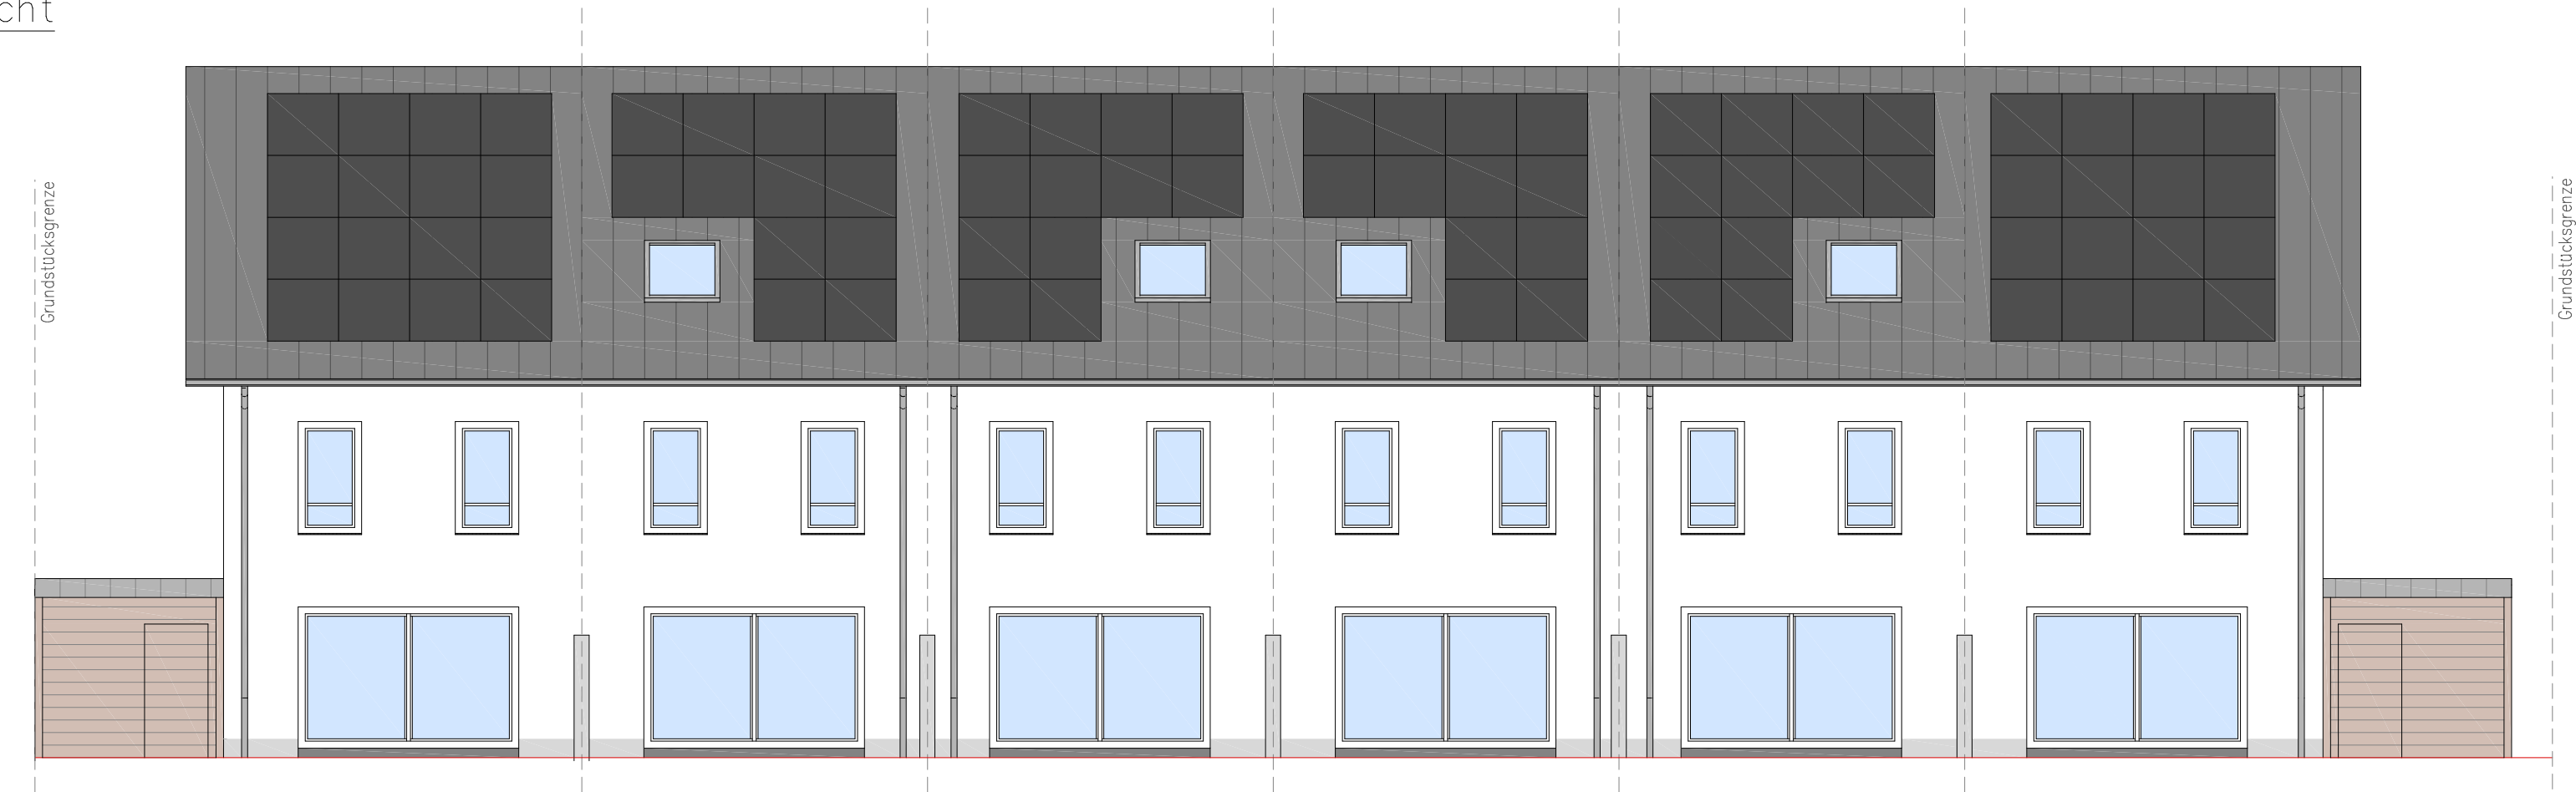

Ostansicht



Westansicht



— gepl. Gelände
- - - vorh. Gelände

Ansichten Entwurf V.1



DIESE PLÄNE SIND KEINE
AUSFÜHRUNGSPÄNE!

Planer:
Dipl.-Ing. Peter Rudi
Frankfurter Weg 6
33106 Paderborn
Tel: 05251/5435812
Mail: info@planbau-rudi.de

Bauherr:
Planbau Rudi GmbH & Co. KG
Frankfurter Weg 6
33106 Paderborn

Bauvorhaben:
Neubau einer Reihenhaushälfte-A
mit einem Carport
Am Richterbusch
33106 Paderborn

Gemeinde: Paderborn
Gemarkung: Elsen
Flur: 6
Flurstück: Teil A
Flurstücksgröße: 315m²

Blatt: DIN A2
Maßstab: 1:100
Plan: Ansichten
Datum: 25.03.2025

gez: M.Fr
Projekt-Nr.:
24-15