



15

- LEGENDE
- ⊗ DECKENBRENNSTELLE
 - × WANDBRENNSTELLE
 - ∨ EIN FAUSSCHALTER
 - ∨ WECHSELSCHALTER
 - ∨ SERIENSCHALTER
 - ⊞ ZEITRELAIS FÜR TREPPENHAUSBELEUCHTUNG
 - A EINZELSTECKDOSE
 - ≡ DOPPELSTECKDOSE
 - CA^{ANT} ANTENNE RADIO • TV
 - + KLINGEL

RK ROLLADENGURTKASTEN
H-VERT HEIZUNGSVERTEILUNG



7.1.1980
[Handwritten Signature]

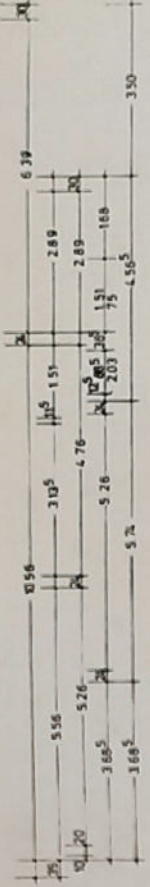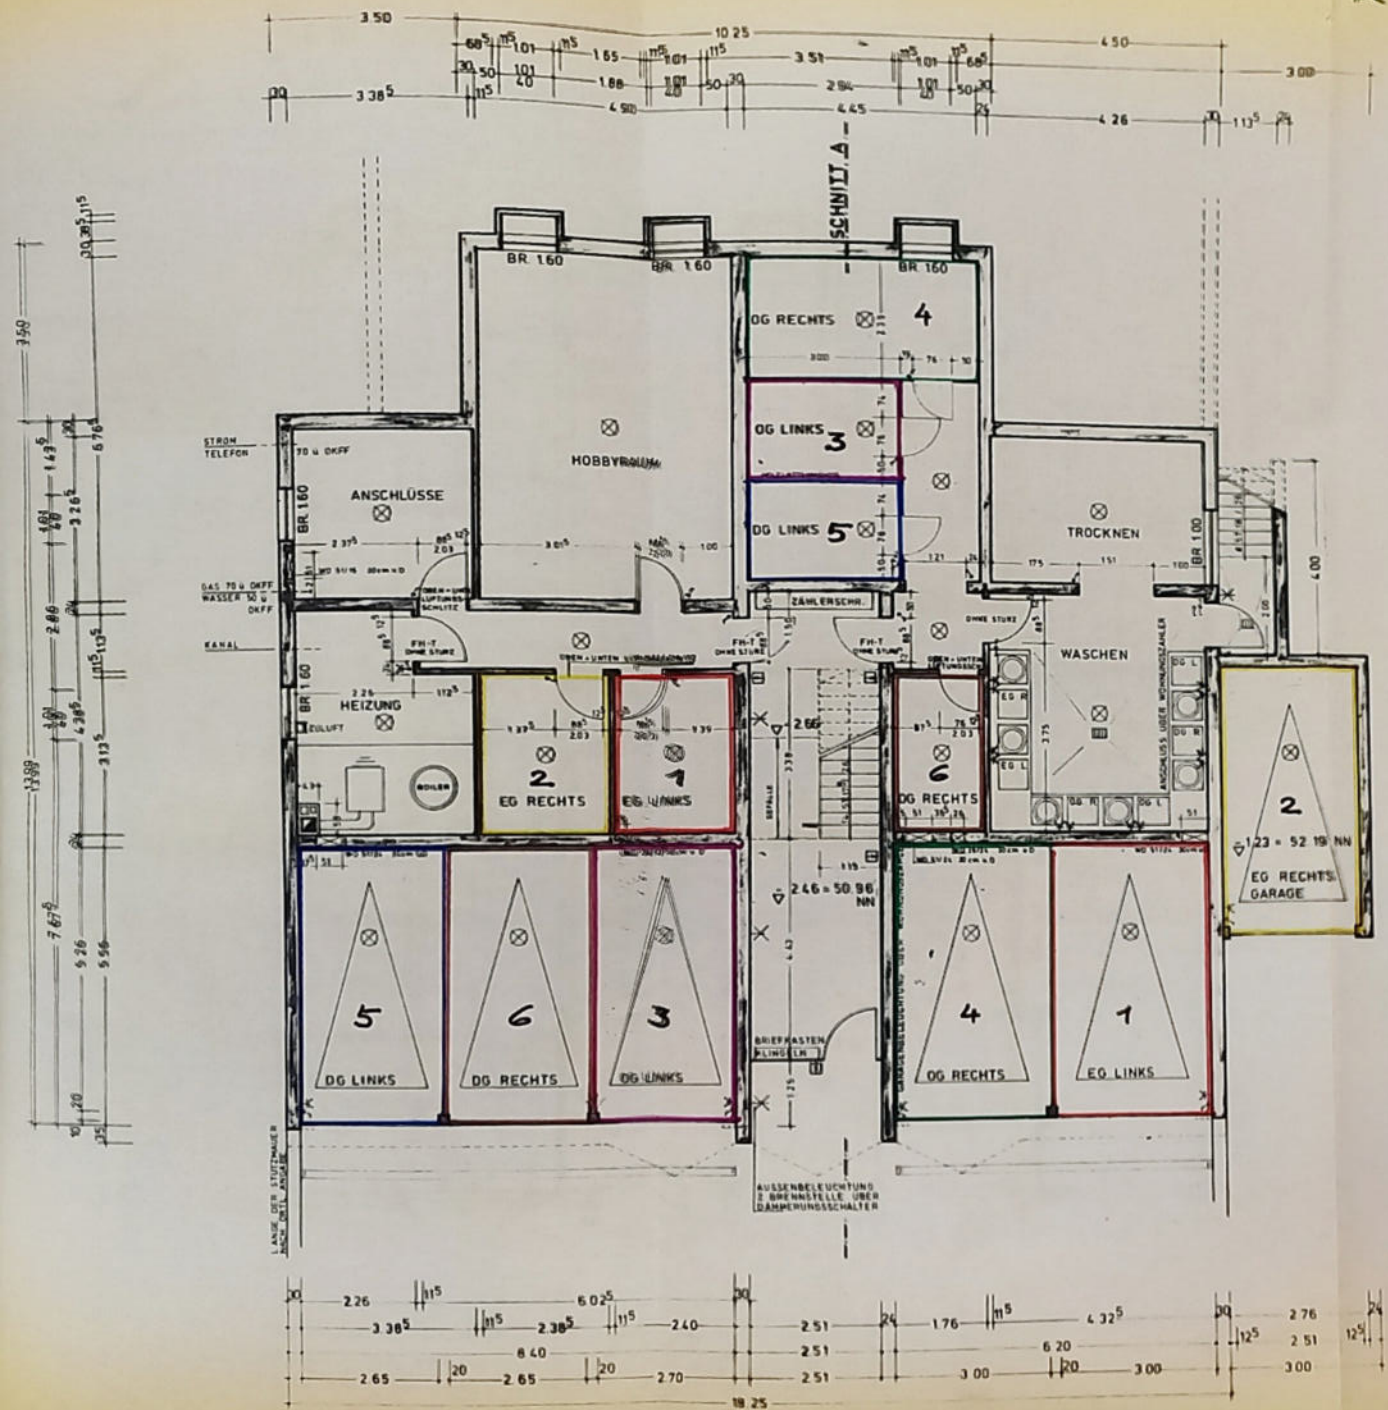

bauvorhaben: 6-FAMILIEN-WOHNHAUS
PORZ - EIL ALFRED-NOBEL-STRASSE
plan nr. [] KELLERGESCHOSS



architekten: ebalzar/moehler

5000 KÖLN-PORZ-ENSEN, GARTENSTRASSE 1 TEL. 53936

bauherr: WOBAPLAN BAUBETREUUNG-PLANUNG GmbH
5000 KÖLN-PORZ-ENSEN, GARTENSTR 1

maßstab: 1:100 /gez. HECKM/gen. /kein deng 9 1979

ausführungsspan

alle maßstäbe sind örtlich zu überprüfen
alle höhenangaben sind auf d.h. anzuwenden / diese zeichnung hat nur
den zweck der darstellung von bauteilen und nicht der bauehrung
bauherr: *[Signature]* architekt: *[Signature]*