



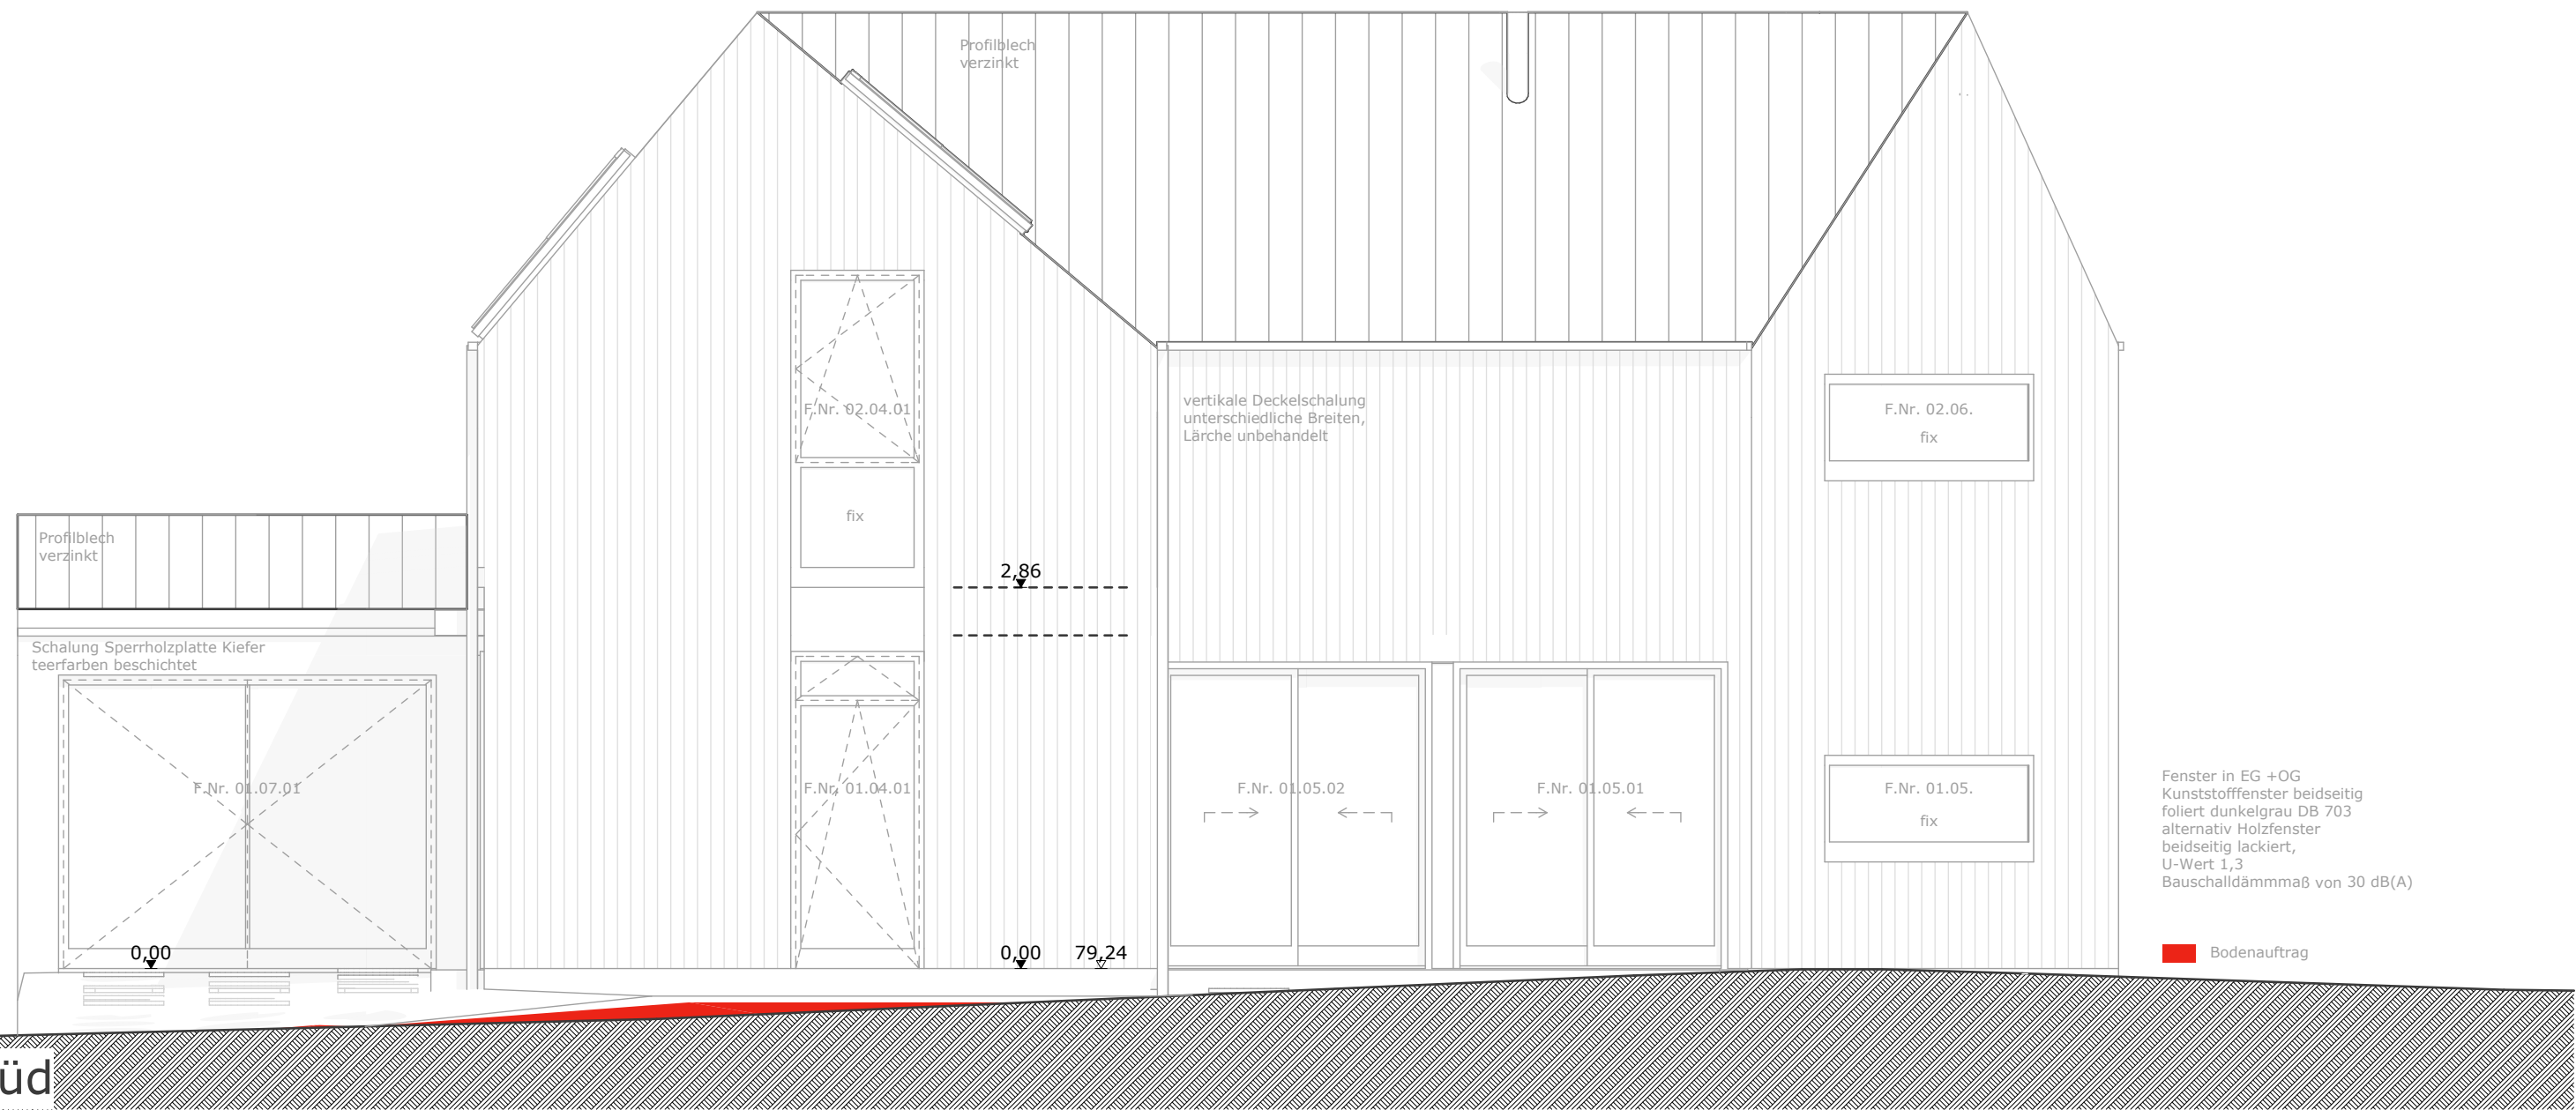

1430_Fleesensee

Gartenweg 26
D-17213 Göhren-Lebbin

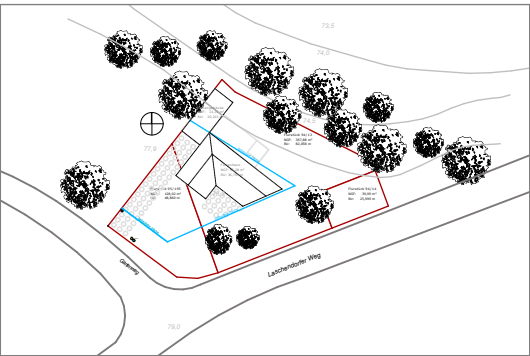

Bauherr:
**Frau Karin Buchberger und
Herr Ansgar Lohmann**
Hasenheide 91
D-10967 Berlin
Tel.: 030.25359734
Mail: ansgarlohmam@icloud.com

Architekt:
+1 architekten
Dipl.-Ing. Architekt Thomas Schneider
Kopenhagenerstr. 42
D-10437 Berlin
Tel.: 030.688341532
Mail: ts@plus1architekten.de

Statik:
Ingenieurbüro für Baustatik
Dipl.-Ing. Norbert Liebisch
Wilhelm-Wolff-Straße 40
D-13156 Berlin
Tel.: 030.48331098
Mail: liebisch@ingbuero-liebisch.de

Ansicht Nord + Süd 1:50

Ausführungsplanung

Datum	Blattgröße	Plannummer
28.05.2015	A2	

Datum	Index	Index	Notizen

