


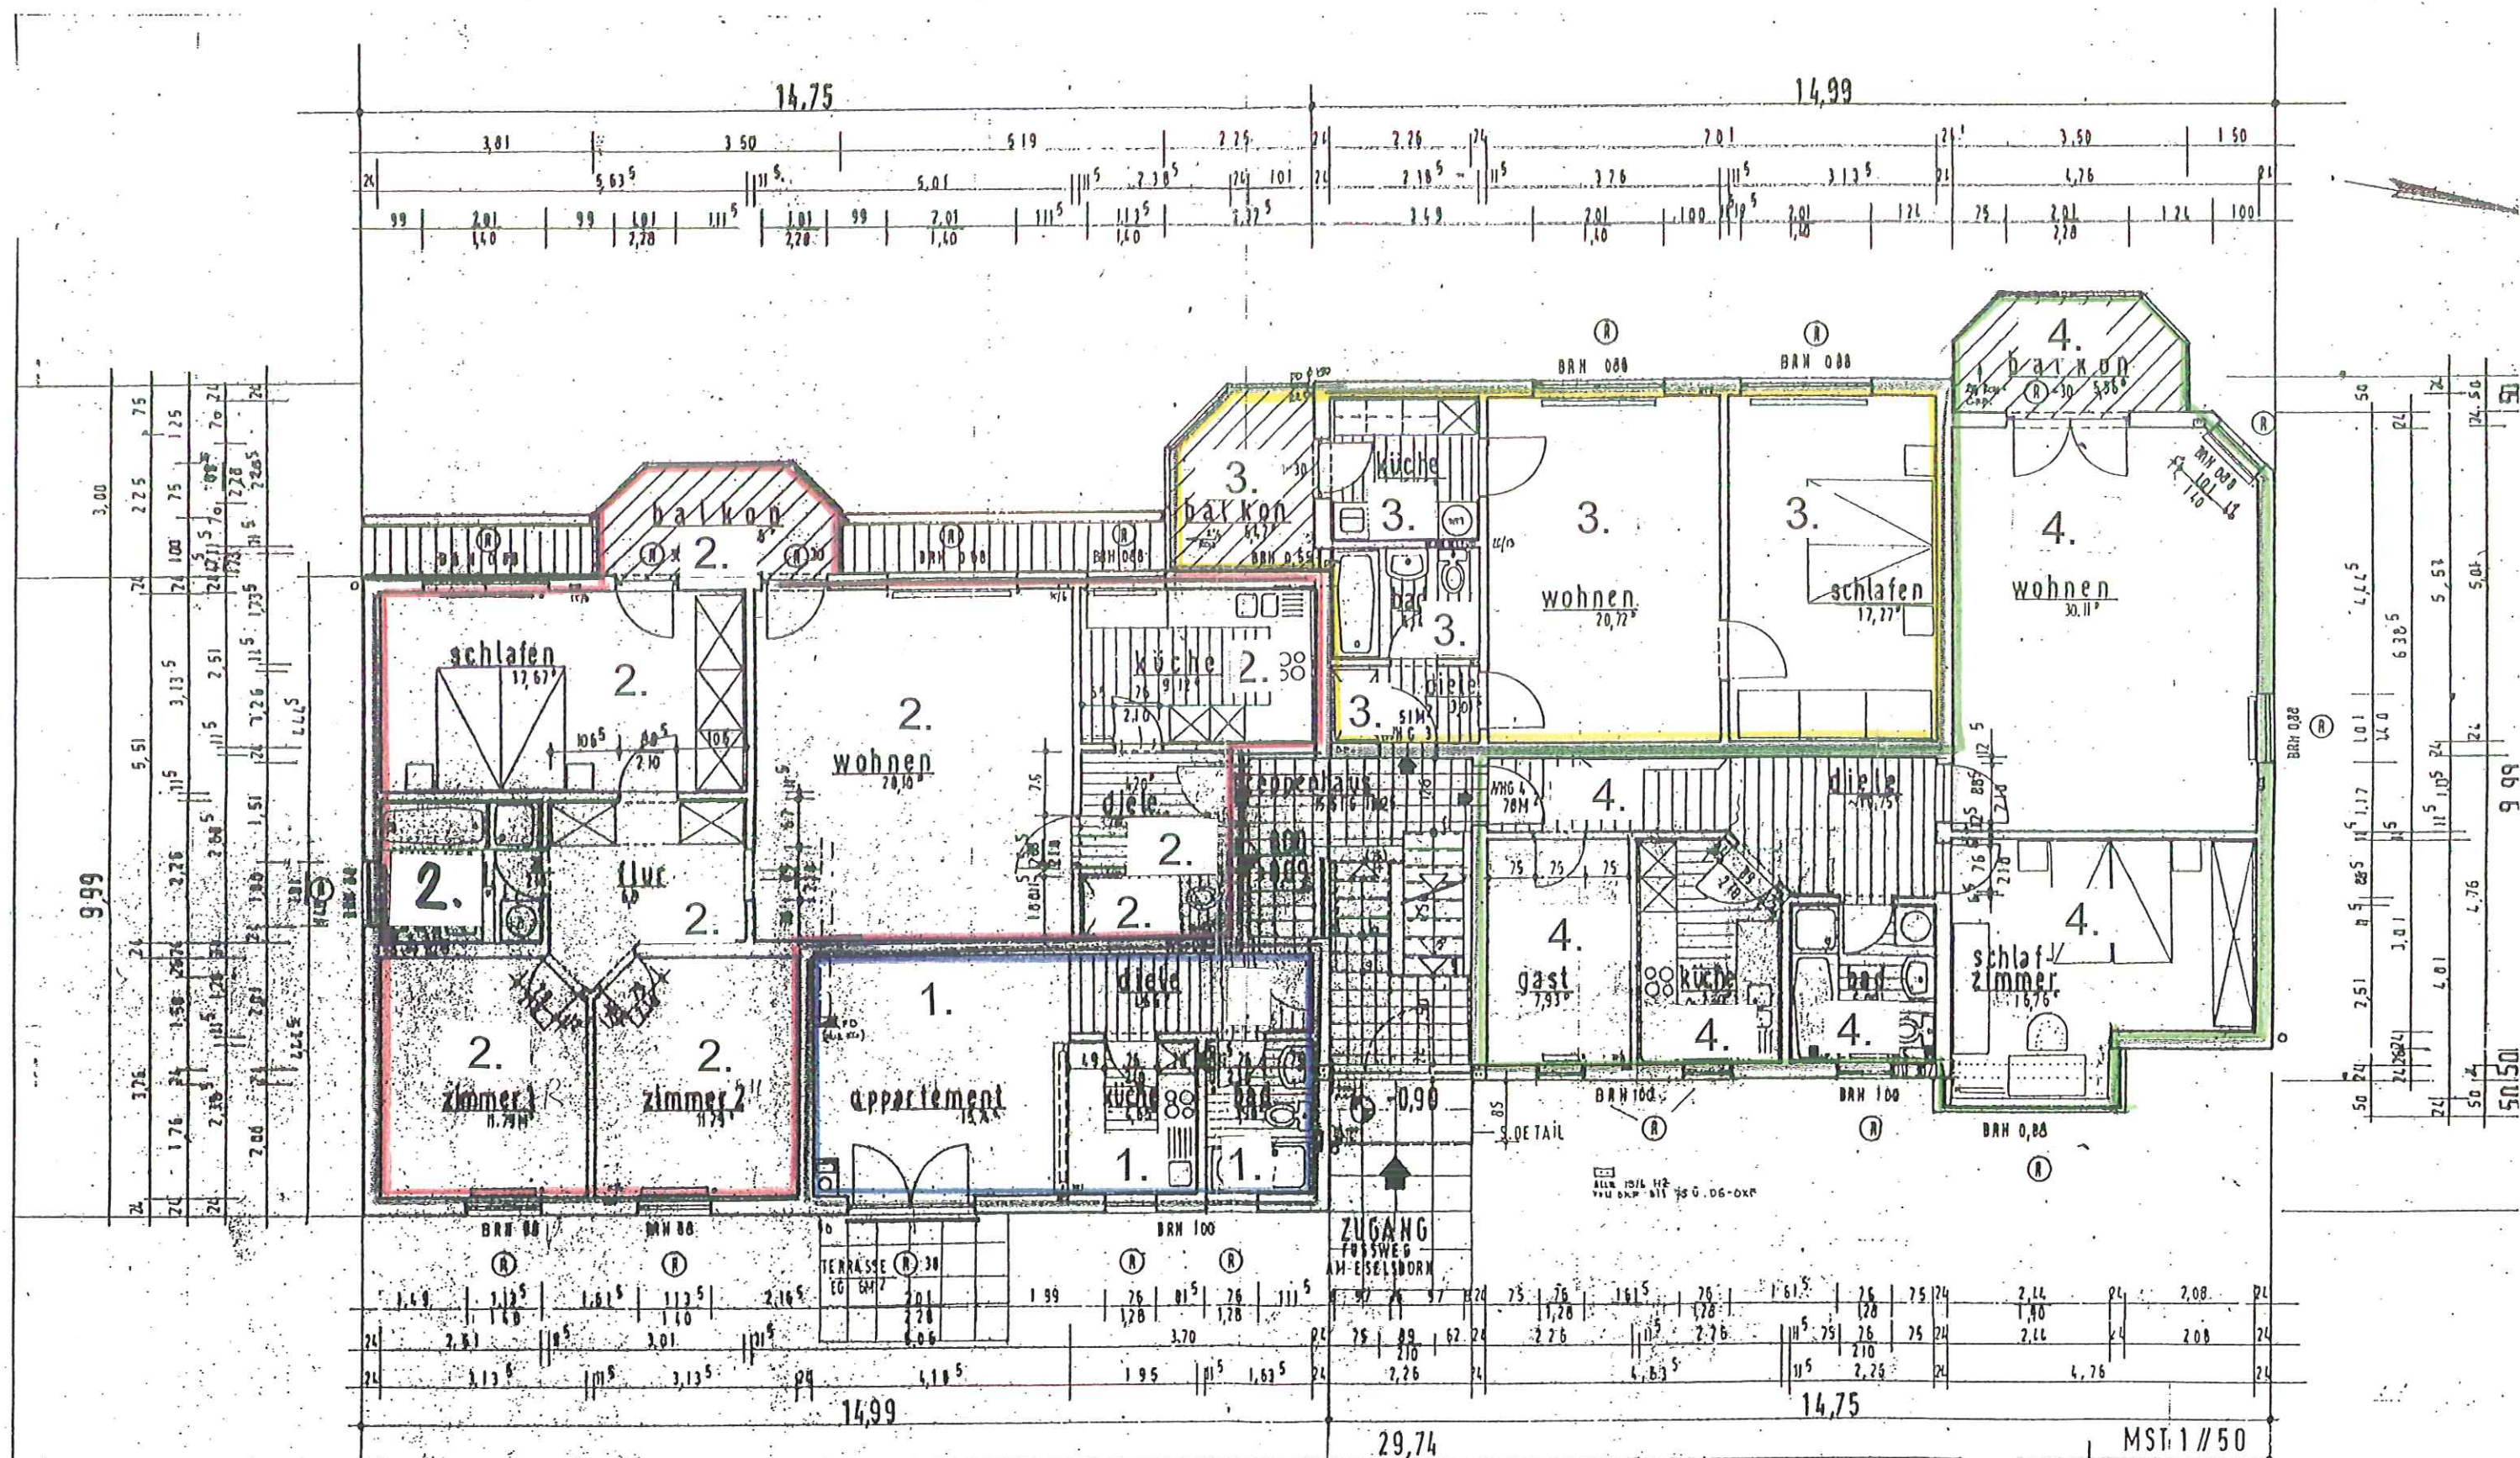

NEUBAU EINES MEFAMILIENWOHN
MIT 10 PKW-KELLERGARAGEN 5 STELLPLATZE 6501 NIEDER OLM
BAUHERR : DR. EMILIA FIEBER U
HEDWIG U. WALTER FI
6501 NIEDER OLM AM TEUFEL
PLANUNG : DIPL. ING. J. SCHNURA ZOR