





Ansicht "A"

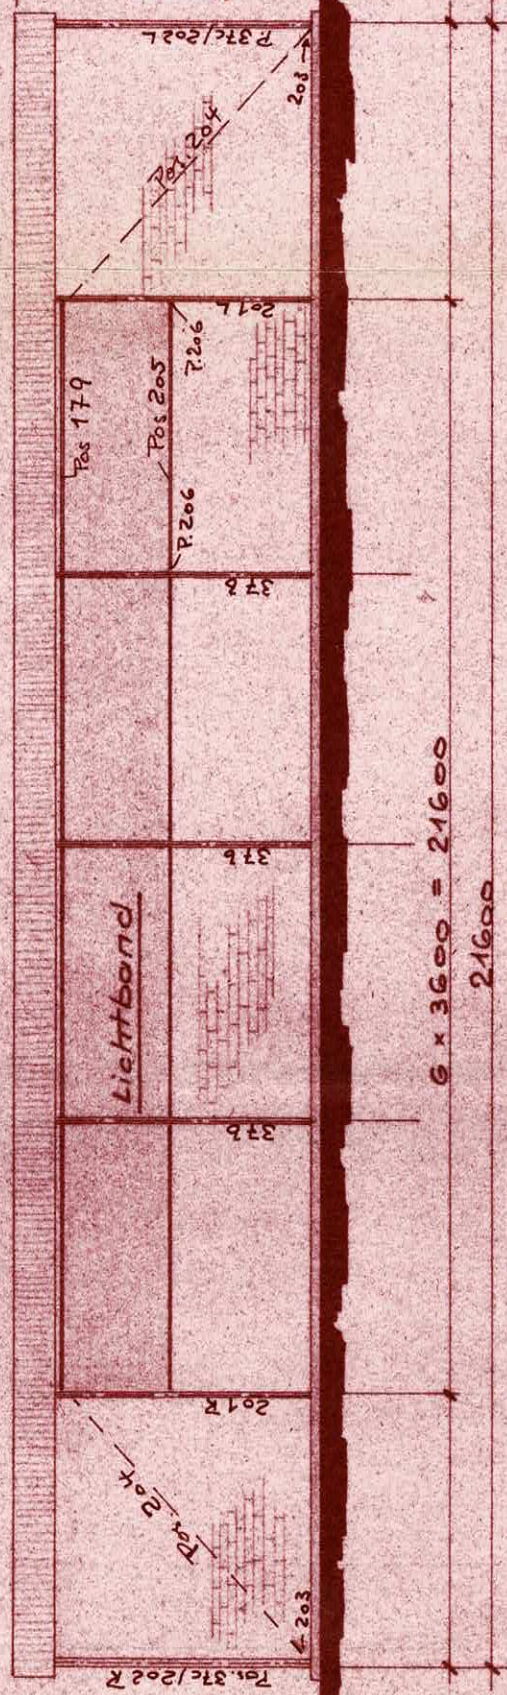

Ansicht "C"

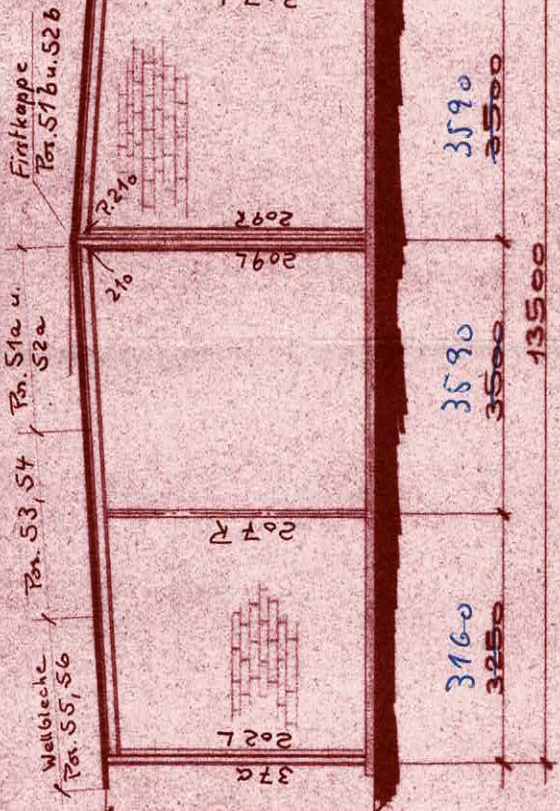

Ansicht "B"

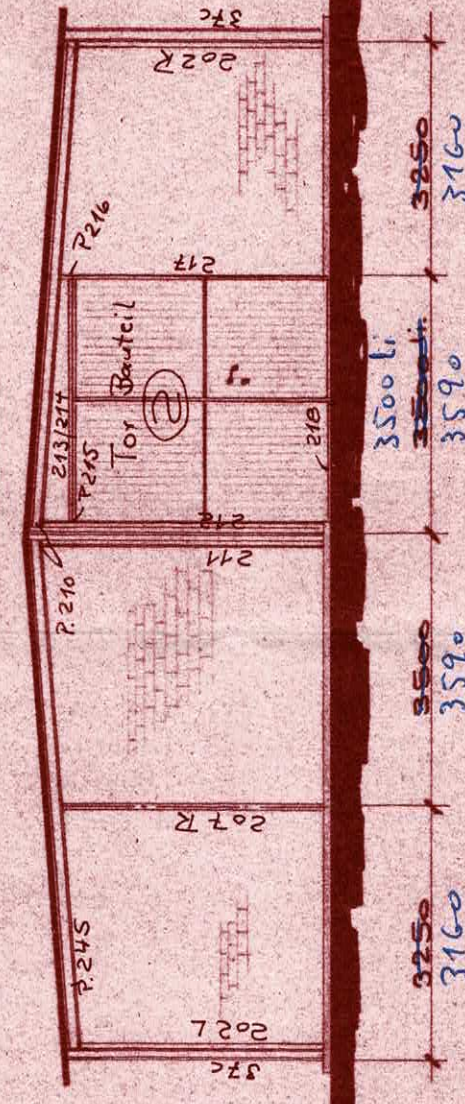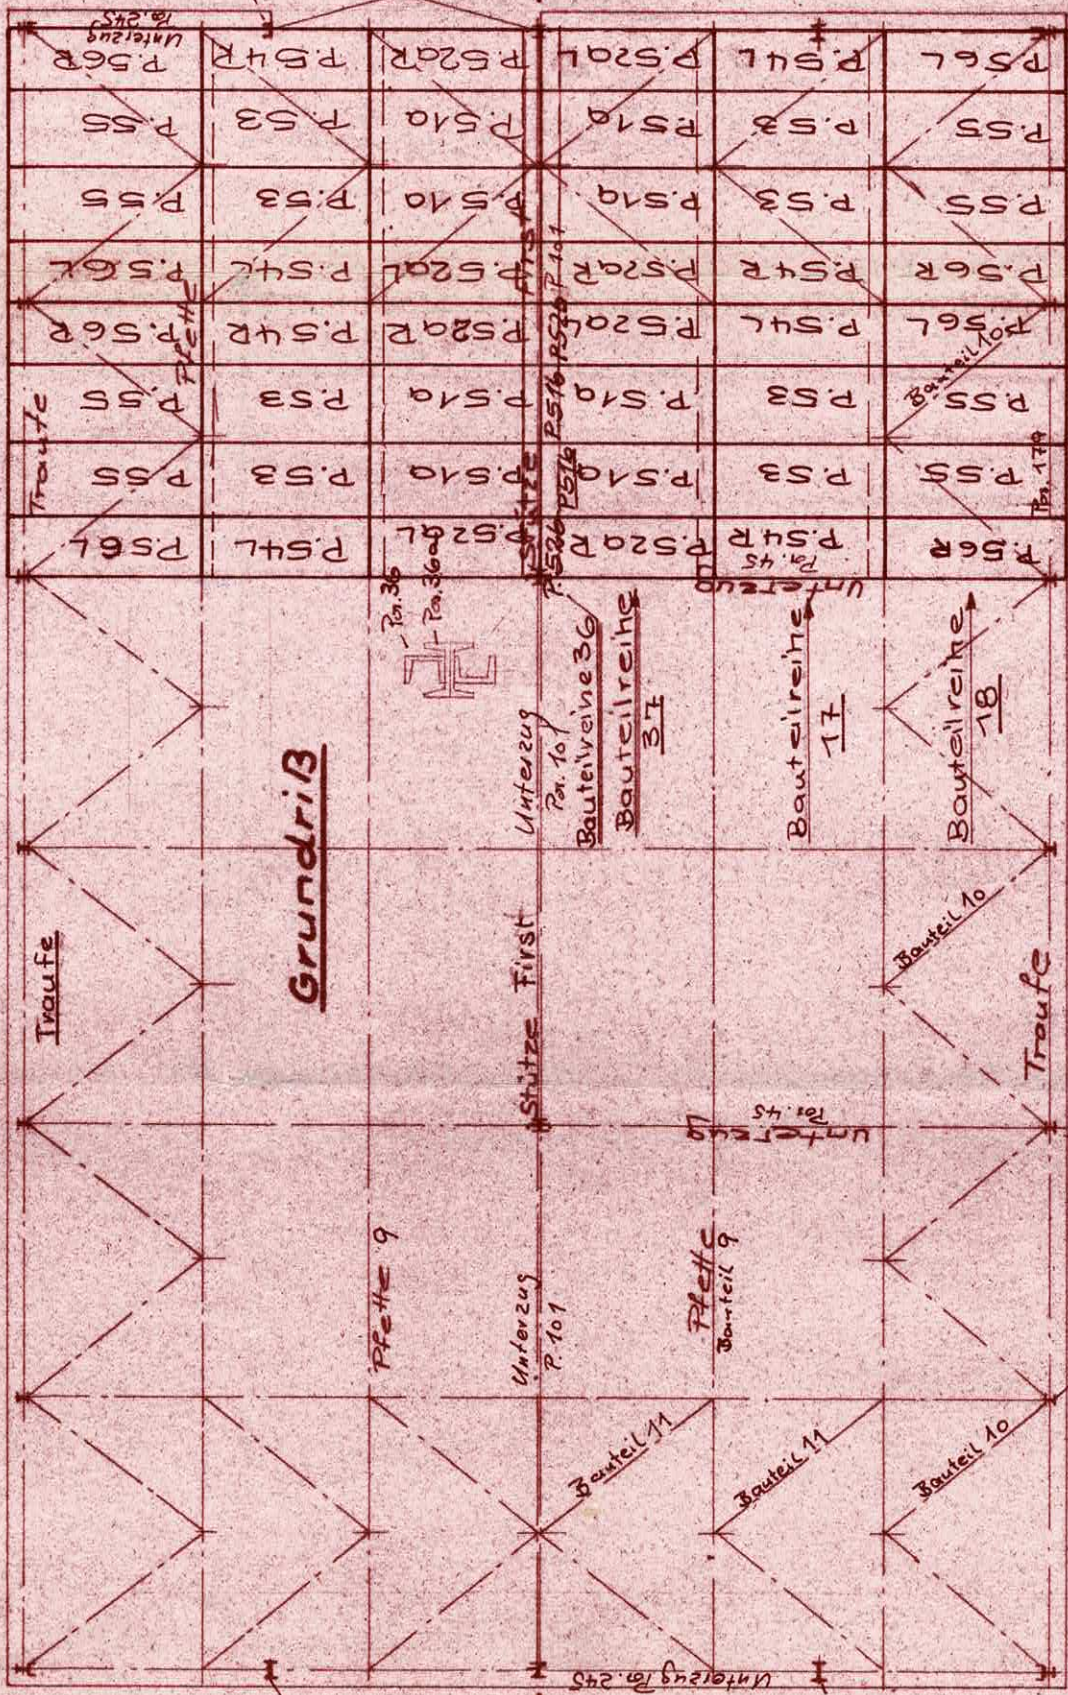

Ansicht "B"

Änderung			d
			c
			b
			a
Abt. II	Datum	Name	ARN. GEORG AKTIENGESSELLSCHAFT NEUWIED-RHEIN
Gezeichnet:	7.1.66	Schäfer	
Geprüft:			
Gesehen:			
Maßstab	Anfrage Nr.		
1:100	Auftrag Nr.		
	Zeichnung Nr.		
	3-C-5804		

Bauzeichnung -
Ago-Allzweck-Fertig-
halle
Typ: „DG“ 13,5 m x 21,6 m
Wände Mauerwerk

ARN. GEORG
AKTIENGESELLSCHAFT
NEUWIED-RHEIN

Bauzeichnung -
Ago-Allzweck-Fertig-
halle
Typ: "DG" 13,5 m x 21,6 m
Wände Mauerwerk

Anfrage Nr.

Auftrag Nr.

Zeichnung Nr.

3-C-5804