
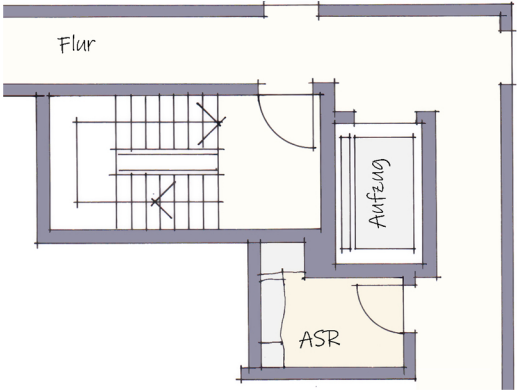


Wohncampus Bayrisches Viertel
Dresden

WE 44 + 66,88
2. - 4. Obergeschoss

- Wohnfläche:** 78,4 m² inkl. 1/2 Balkon
- Typ:** 4 - Raum Wohnung
- Besonderheiten:** Balkon, separater Abstellraum auf Etage

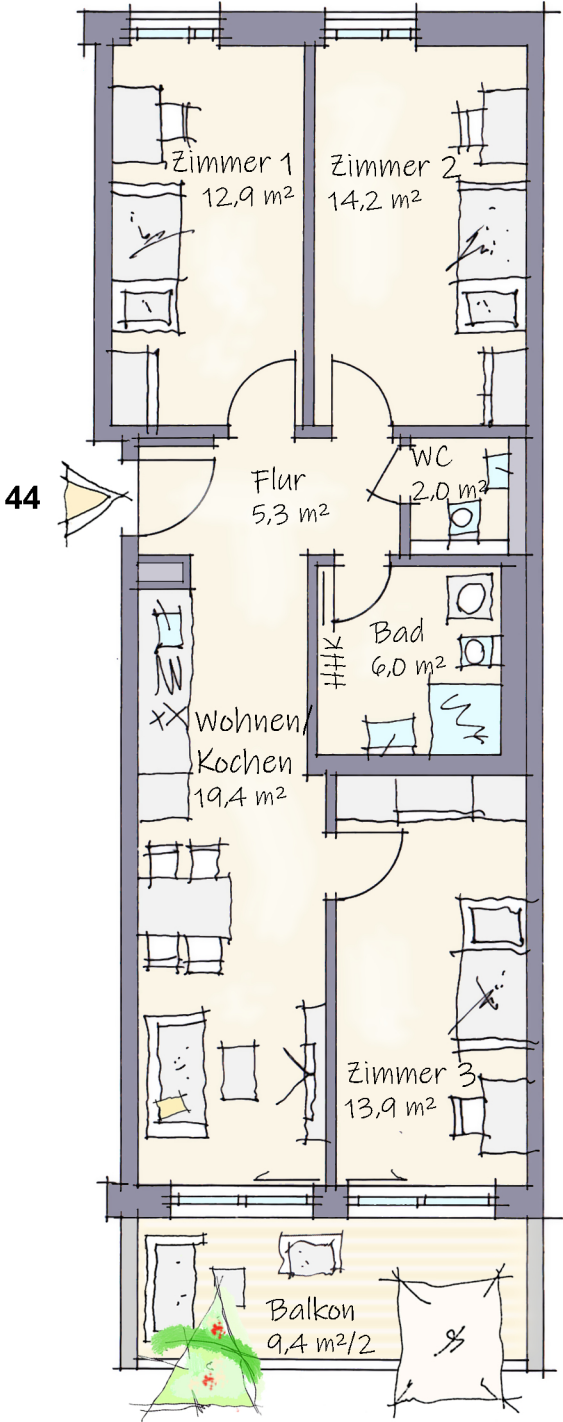

Münchner Straße

Helmholtzstraße

