



# Vermessungs- und Katasterverwaltung Niedersachsen

Gemeinde: Holzminden, Stadt  
Gemarkung: Holzminden  
Flur: 17 Flurstück: 39/1


# Liegenschaftskarte 1:1000

## Standardpräsentation

Erstellt am 14.01.2025  
Aktualität der Daten 11.01.2025

N = 5742426

E = 32531241

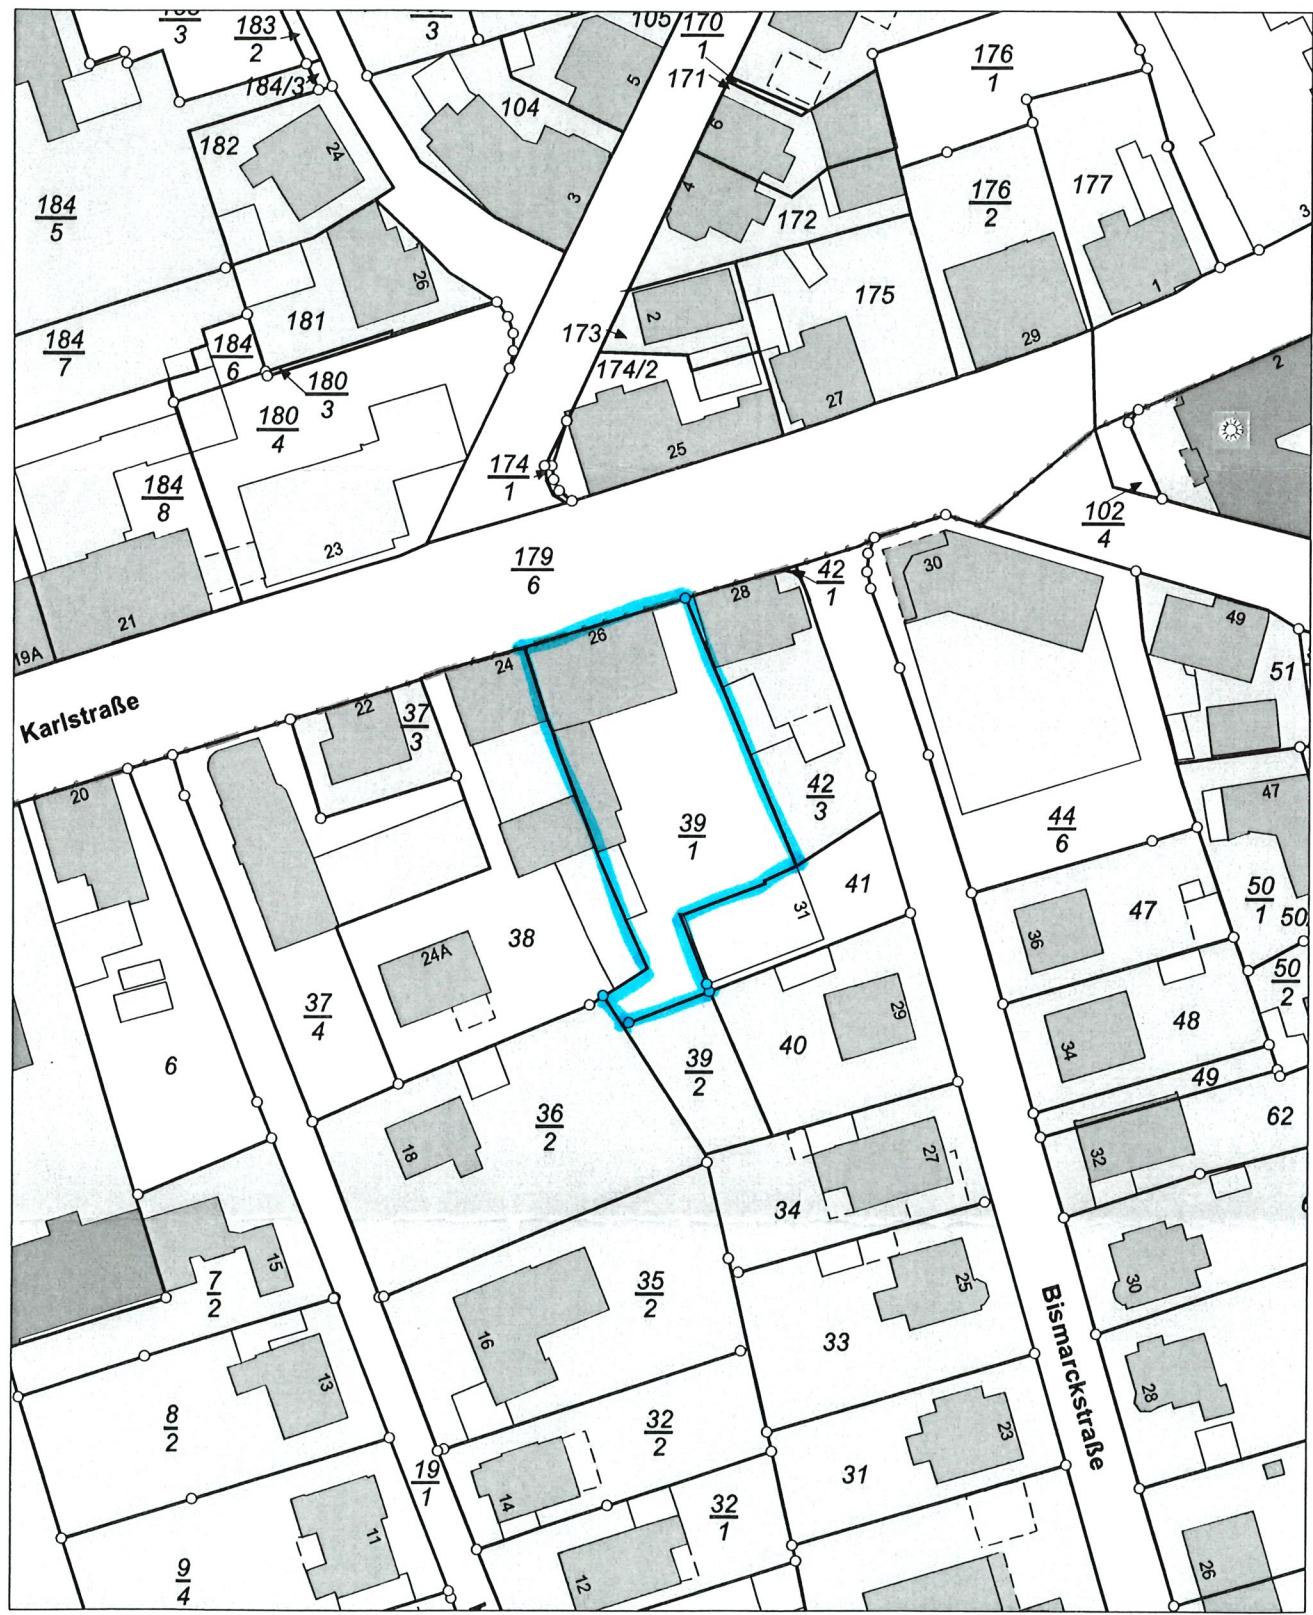

E = 32531061

N = 5742206

Maßstab 1:1000

0 10 20 30 Meter

### Verantwortlich für den Inhalt:

Landesamt für Geoinformation und Landesvermessung Niedersachsen  
Regionaldirektion Northeim - Katasteramt Holzminden -  
Böntalstraße 44  
37603 Holzminden

### Bereitgestellt durch:

Landesamt für Geoinformation und Landesvermessung Niedersachsen  
- Katasteramt Holzminden -  
Böntalstraße 44  
37603 Holzminden

### Zeichen:

Bei einer Verwertung für nichteigene oder wirtschaftliche Zwecke oder einer öffentlichen Wiedergabe sind die Allgemeinen Geschäfts- und Nutzungsbedingungen (AGNB) zu beachten; ggf. sind erforderliche Nutzungsrechte über einen zusätzlich mit der für den Inhalt verantwortlichen Behörde abzuschließenden Nutzungsvertrag zu erwerben.