

Leitungsauskunft - Nr. 13867 / Segment Wassernetz, A4 Format



Übersicht




Leitungsauskunft
 Erstellungsdatum 17.03.2025
 Ersteller drazen@lebensraum-immo.at

Stadtwerke Klagenfurt
 St. Veiter Straße 31
 A-9020 Klagenfurt



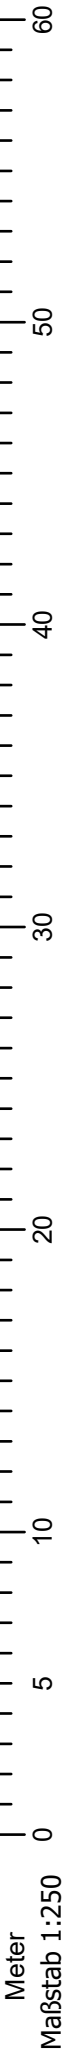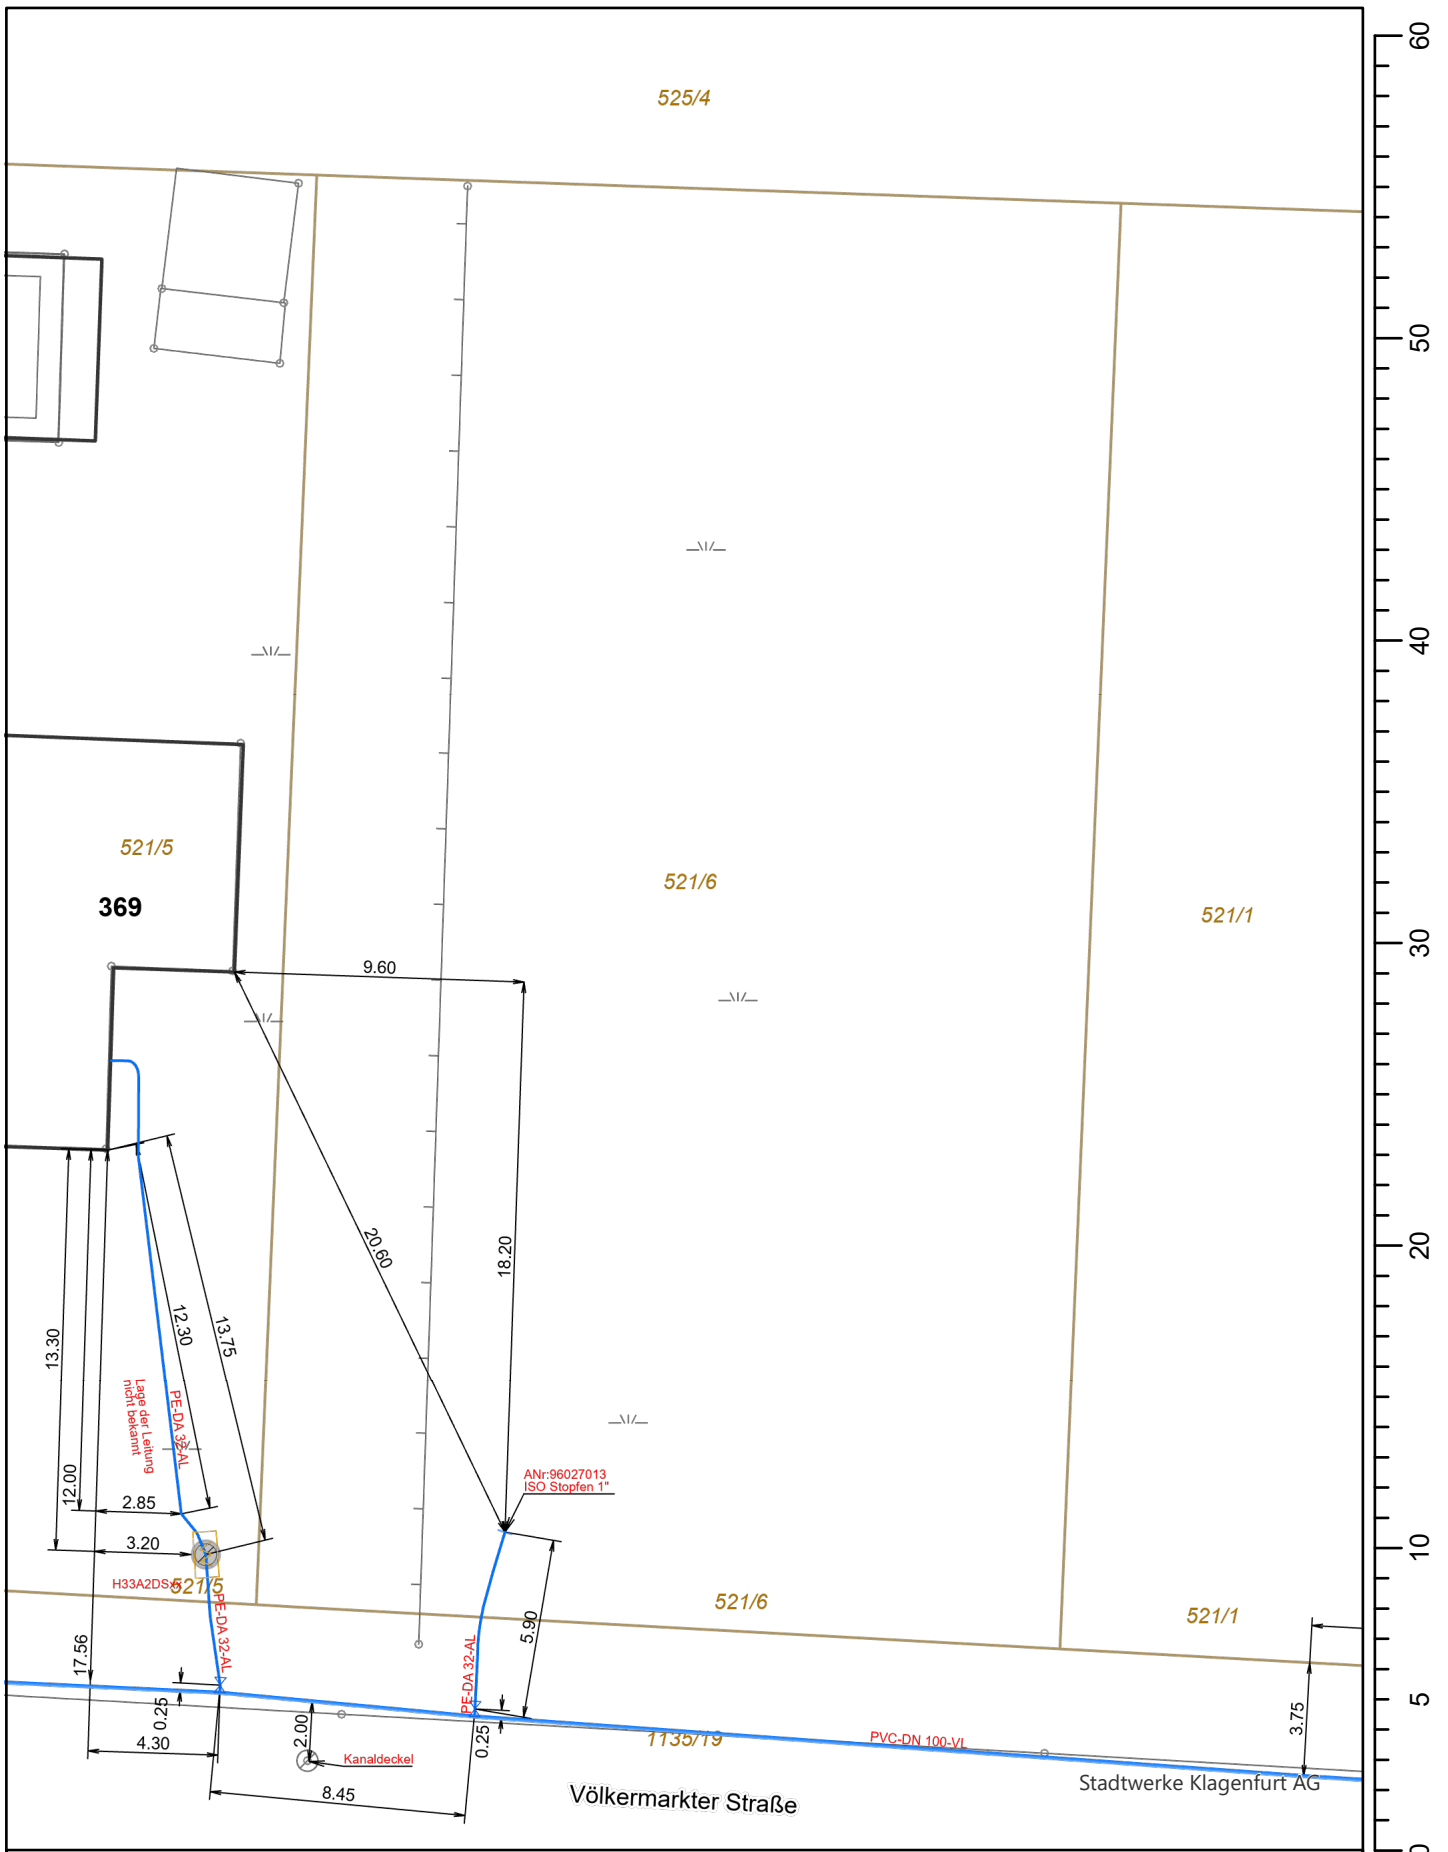

Leitungsauskunft - Nr. 13867 / Segment Wassernetz, A4 Format


 Erstellt für den Maßstab: 1 : 250
 Erstellungsdatum 17.03.2025
 Ersteller drazen@lebensraum-immo.at

Stadtwerke Klagenfurt
 St. Veiter Straße 31
 A-9020 Klagenfurt



Die Stadtwerke Klagenfurt übernehmen keinerlei Haftung bezüglich Datengenauigkeit und Rechtssicherheit.