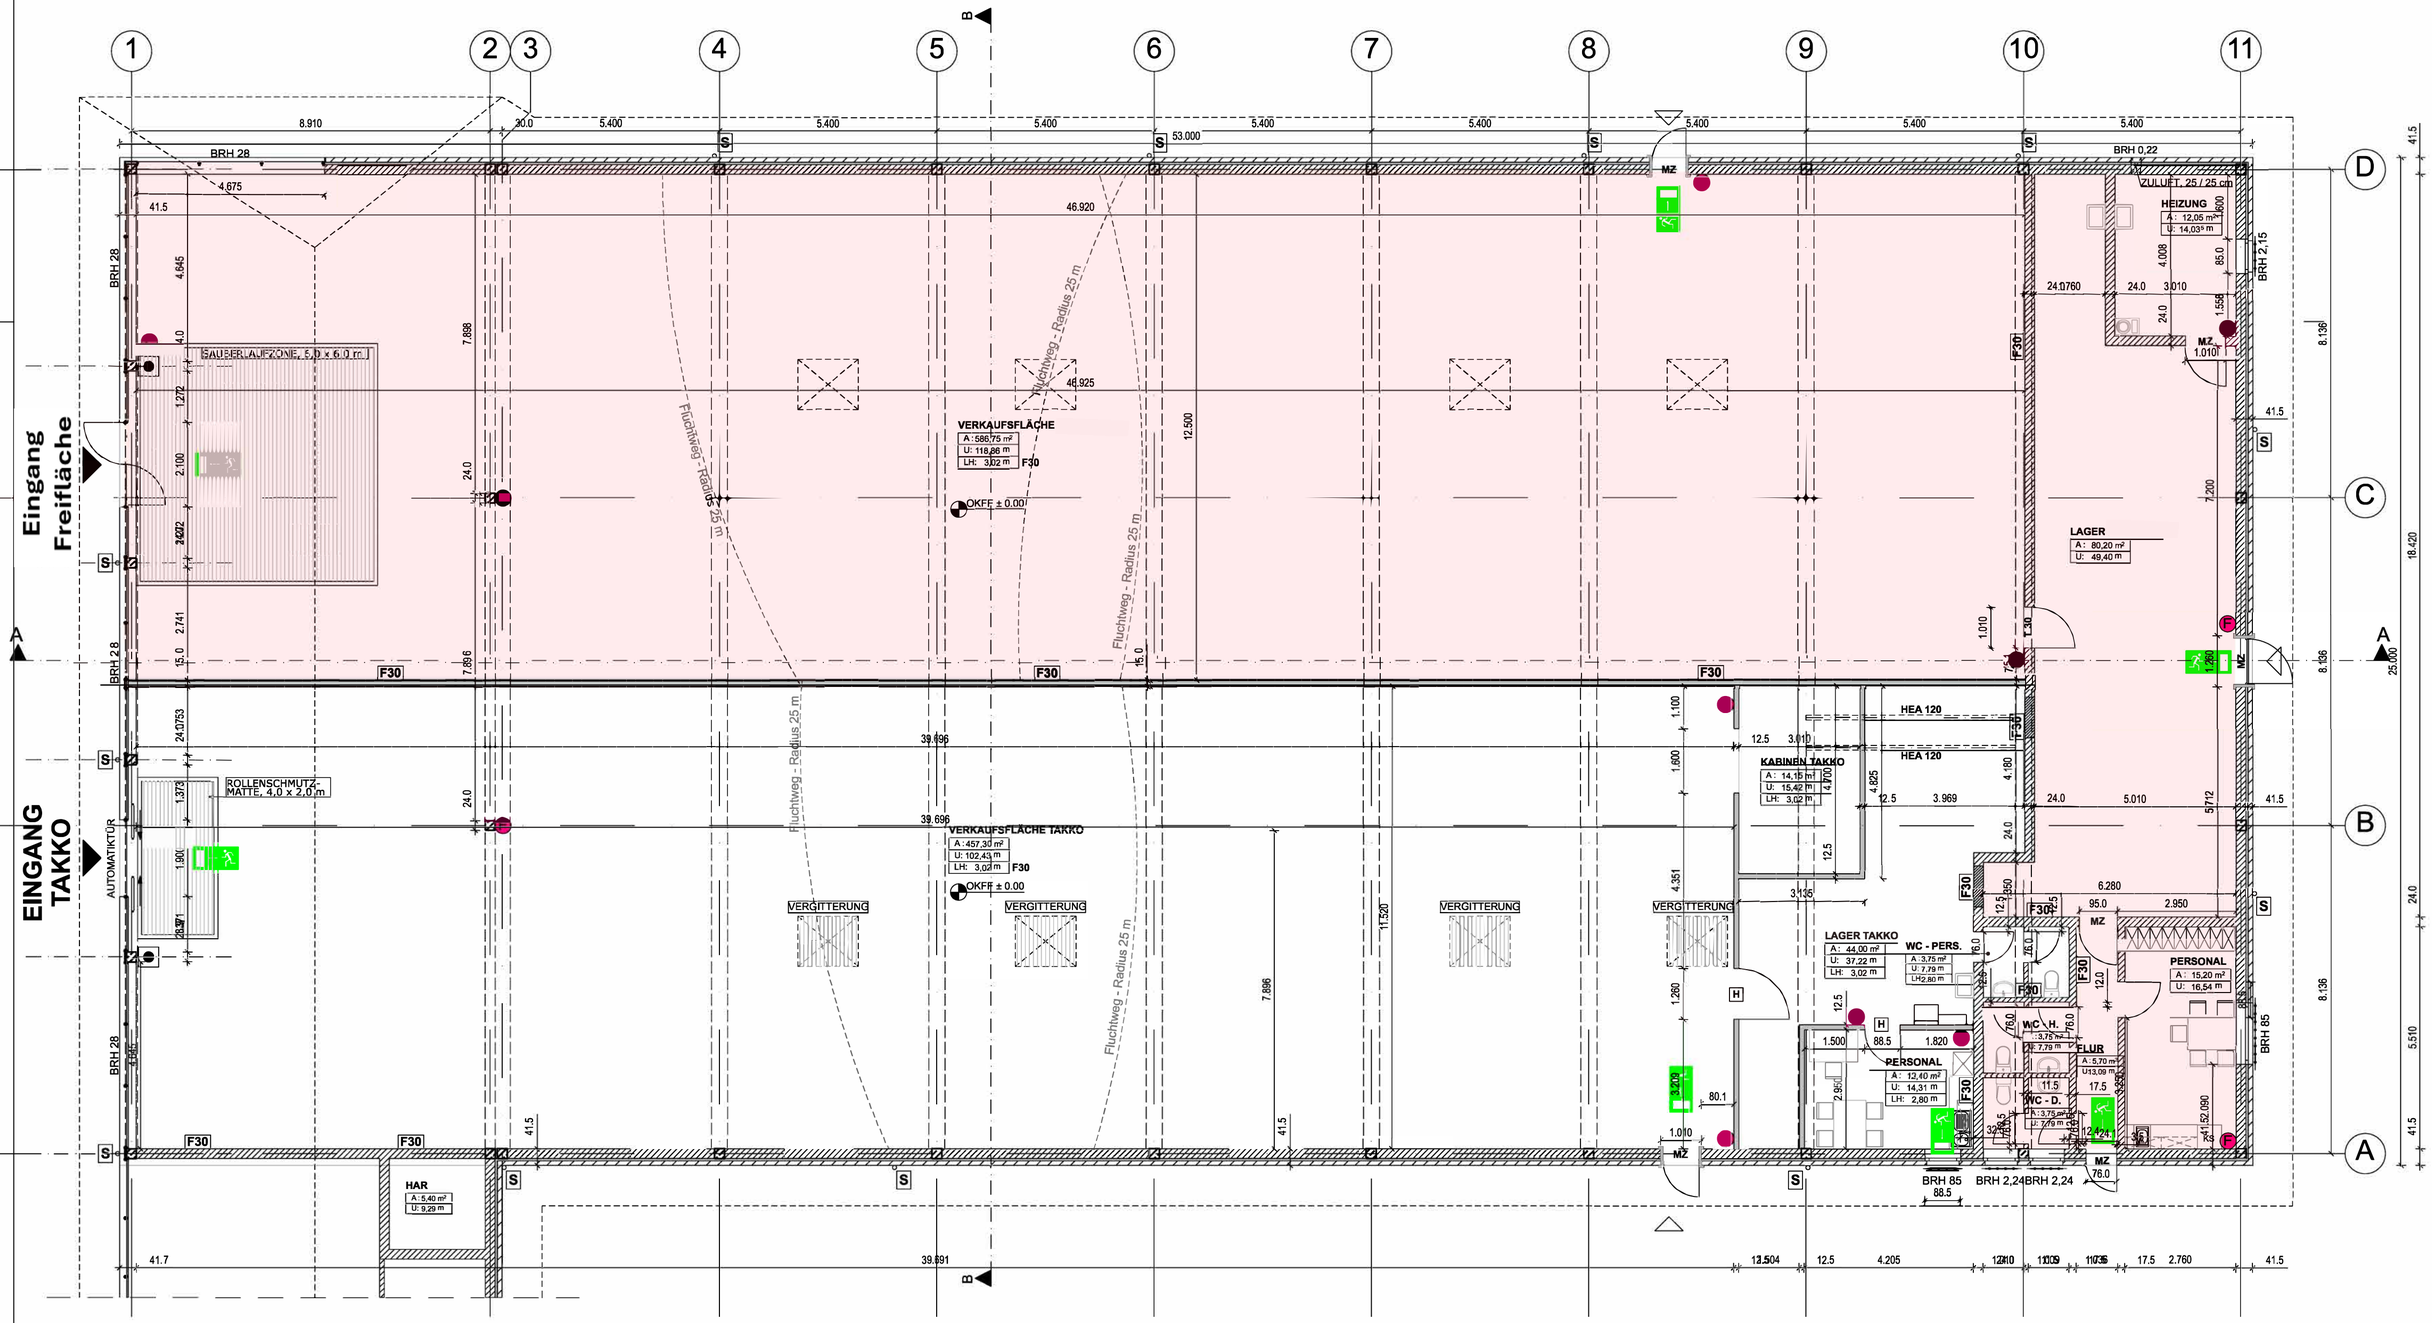

Stockelsdorf FMZ
Gebäude 4 - Takko + **Freifläche**
M 1:100

29.01.2026 Gut