



ARCHITEKTEN

B

BERGER

H

HOFMANN



 **DEUTINGER**



TOP 03 - H1 **BLUNTAUSTRASSE | GOLLING**

27.10.2023



WOHN TRAU M BLUNTAUSTRASSE

LAGEPLAN

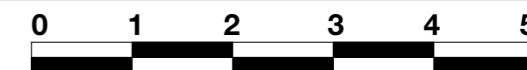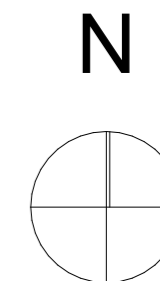


SYMBOLPLAN - BEI DIESER PLANLICHEN DARSTELLUNG HANDELT ES SICH UM EINE SCHEMATISCHE DARSTELLUNG. GÜLTIG IST DAS NATURMASS/ROHBAUMASS. DIE MÖBLIERUNG IST EIN VORSCHLAG DES BAUTRÄGERS. ÄNDERUNGEN VORBEHALTEN.




Hubdorf 19A · 5611 Grossarl
 Ruf: +43 6414 203 84
 www.deutinger.com
 e-Mail: office@deutinger.com

DATUM	27.10.2023	M	1:500
-------	------------	---	-------


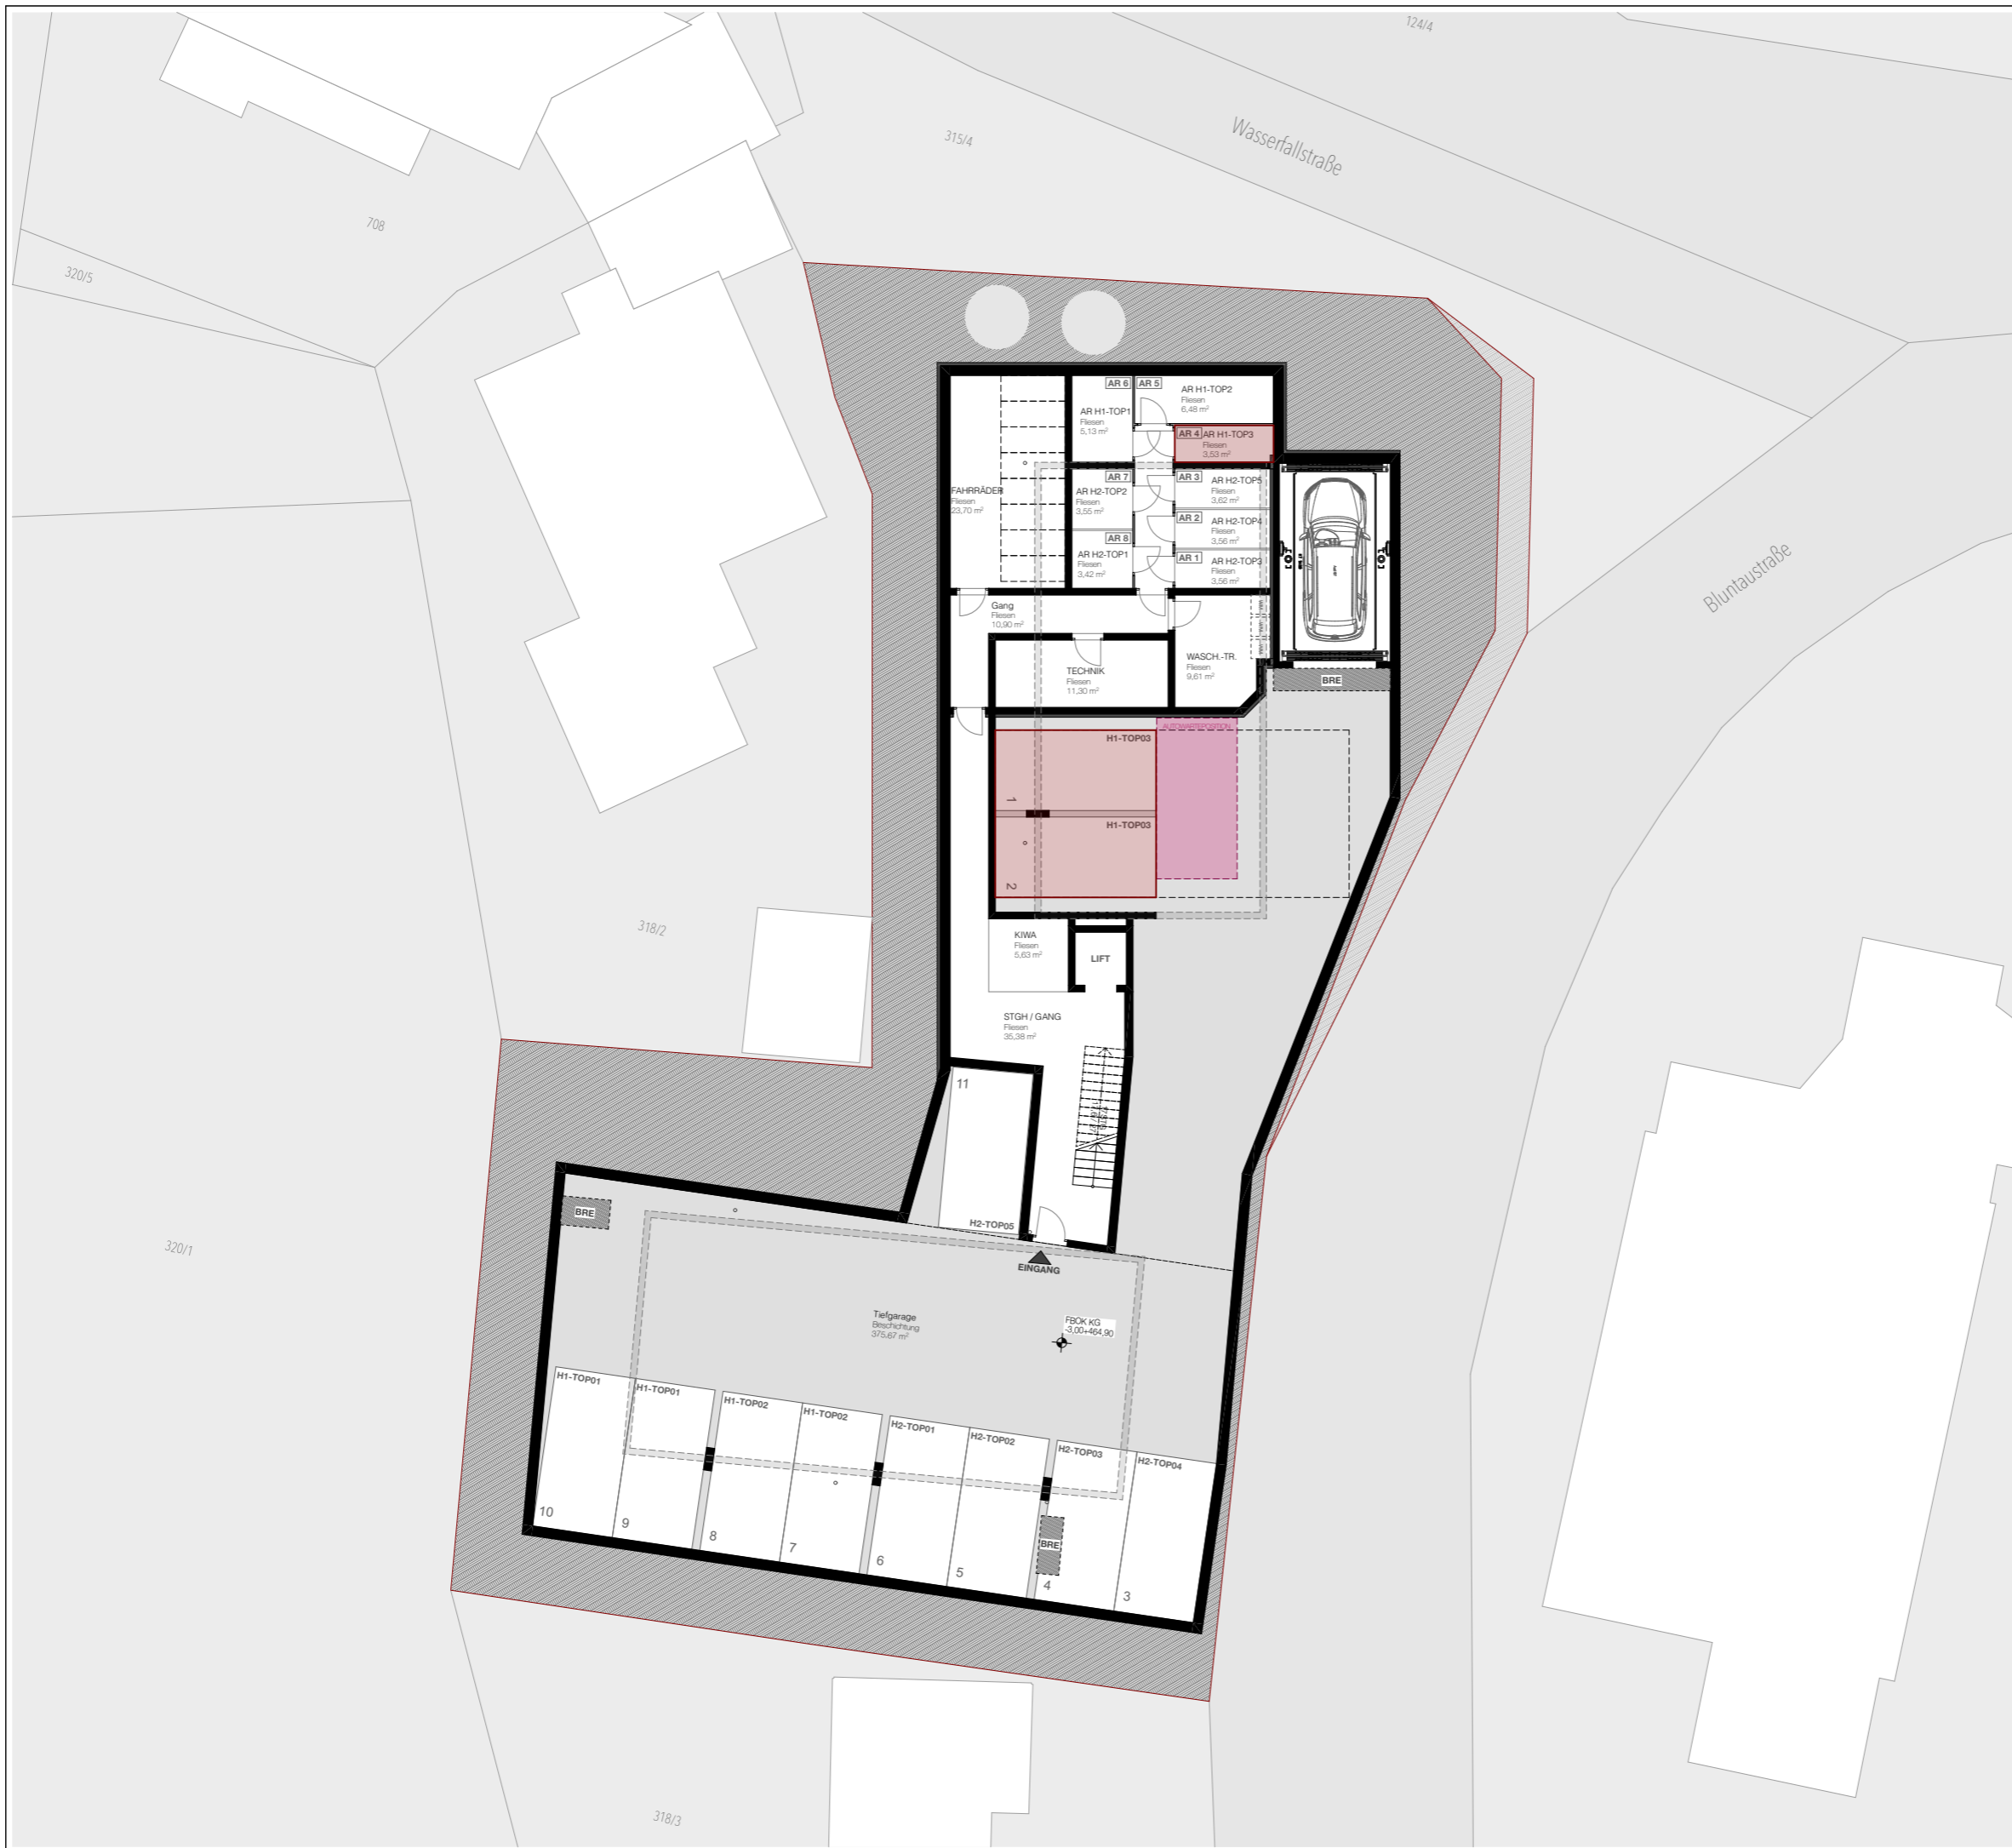


WOHN TRAUAM BLUNTAUSTRASSE

ÜBERSICHT UG

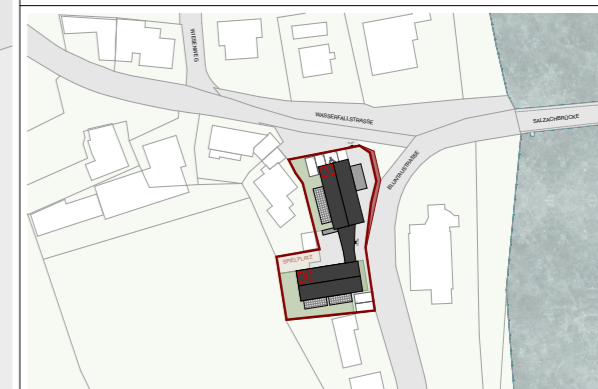

LAGEPLAN

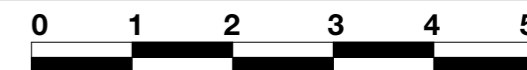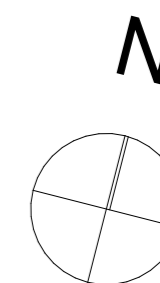

SYMBOLPLAN - BEI DIESER PLANLICHEN DARSTELLUNG HANDELT ES SICH UM EINE SCHEMATISCHE DARSTELLUNG. GÜLTIG IST DAS NATURMASS/ROHBAUMMASS. DIE MÖBLIERUNG IST EIN VORSCHLAG DES BAUTRÄGERS. ÄNDERUNGEN VORBEHALTEN.



Hubdorf 19A · 5611 Grossarl
 Ruf: +43 6414 203 84
 www.deutinger.com
 e-Mail: office@deutinger.com

DATUM 27.10.2023 M 1:200




WOHN TRAUM BLUNTAUSTRASSE

ÜBERSICHT 2.OG



LAGEPLAN

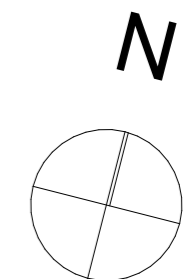

SYMBOLPLAN - BEI DIESER PLANLICHEN DARSTELLUNG HANDELT ES SICH UM EINE SCHEMATISCHE DARSTELLUNG. GÜLTIG IST DAS NATURMASS/ROHBAUMASS. DIE MÖBLIERUNG IST EIN VORSCHLAG DES BAUTRÄGERS. ÄNDERUNGEN VORBEHALTEN.



WOHN TRAUM BLUNTAUSTRASSE

HAUS 1 | TOP 03 | 2.OG




RAUMAUFLISTUNG

H1_TOP03	AR	2,01
H1_TOP03	BAD	5,80
H1_TOP03	GANG	9,50
H1_TOP03	SCHLAFEN	13,17
H1_TOP03	VR	5,29
H1_TOP03	W/E/K	31,54
H1_TOP03	WC	1,87
H1_TOP03	ZIMMER	11,77
		80,95 m²

AUSSENBEREICH

AR H1-TOP3	3,53
BLAKON	24,07
27,60 m²	

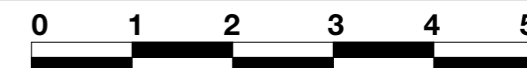

SYMBOLPLAN - BEI DIESER PLANLICHEN DARSTELLUNG HANDELT ES SICH UM EINE SCHEMATISCHE DARSTELLUNG. GÜLTIG IST DAS NATURMASS/ROHBAUMASS. DIE MÖBLIERUNG IST EIN VORSCHLAG DES BAUTRÄGERS. ÄNDERUNGEN VORBEHALTEN.

DEUTINGER

Hubdorf 19A · 5611 Grossarl
 Ruf: +43 6414 203 84
 www.deutinger.com
 e-Mail: office@deutinger.com

DATUM 27.10.2023 M 1:75

