
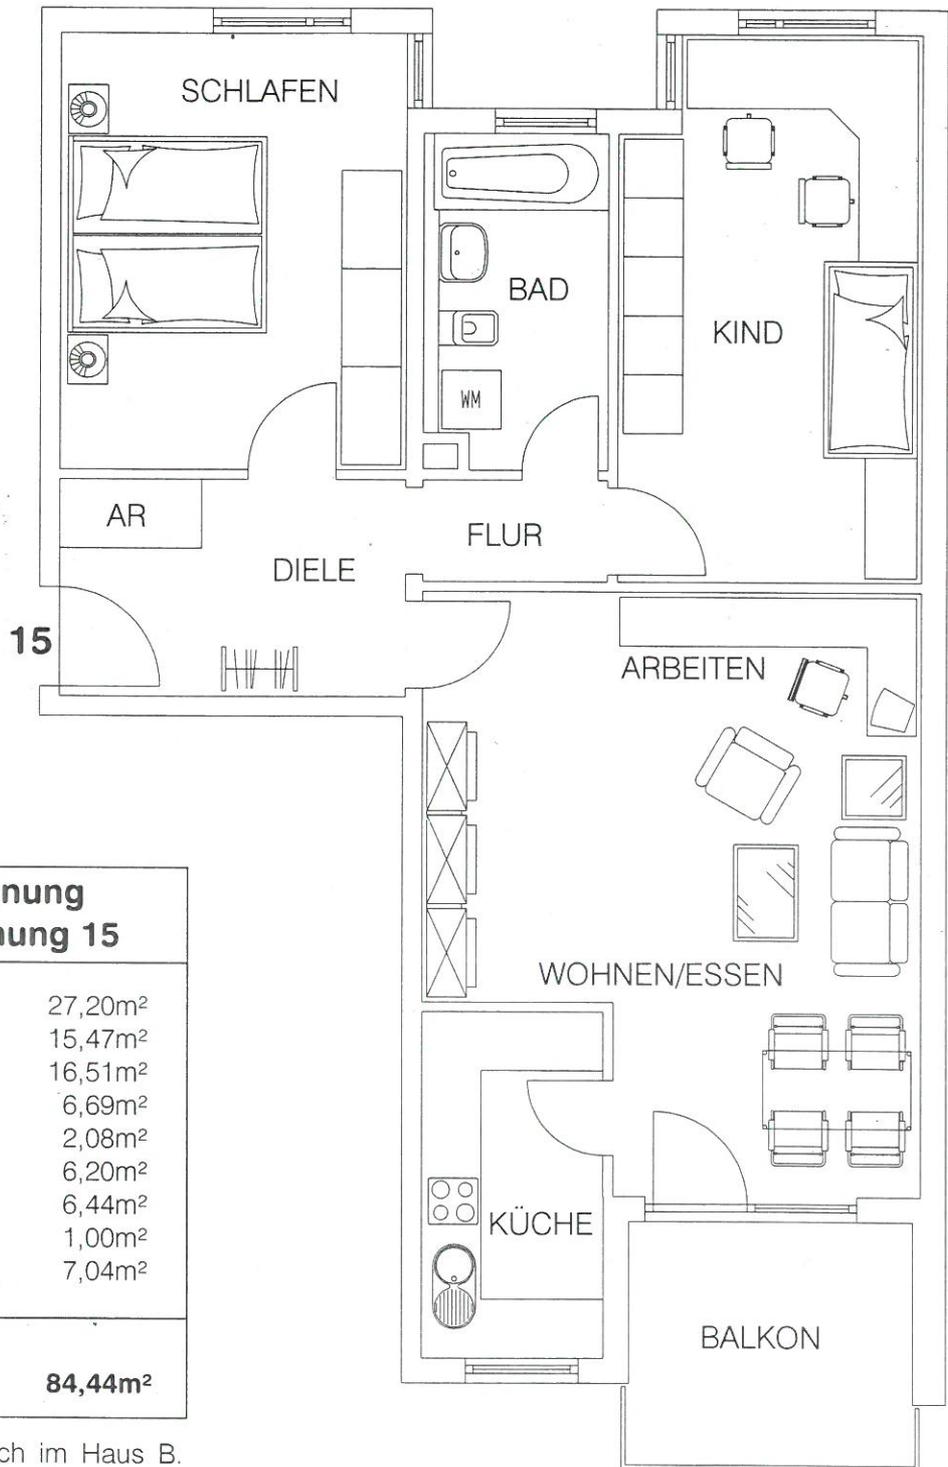


Wohnanlage Lindenhain

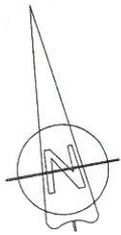

3-Zimmer-Wohnung Ebene 03 - Wohnung 15	
Wohnen/Essen/Arbeiten	27,20m ²
Schlafen	15,47m ²
Kind	16,51m ²
Diele	6,69m ²
Flur	2,08m ²
Bad	6,20m ²
Küche	6,44m ²
Abstellraum	1,00m ²
Balkon	7,04m ²
anrechenbare Wohnfläche	84,44m²

Diese Wohnung befindet sich im Haus B. Die Wohnungen Nr. 26, 29, 41, 44, 47, 60, 63, 66, 78, 81, 84 entsprechen diesem Wohnungstyp. Die hier abgebildete Möblierung ist ein Einrichtungsvorschlag, der nicht Vertragsbestandteil ist.

NR - 66