


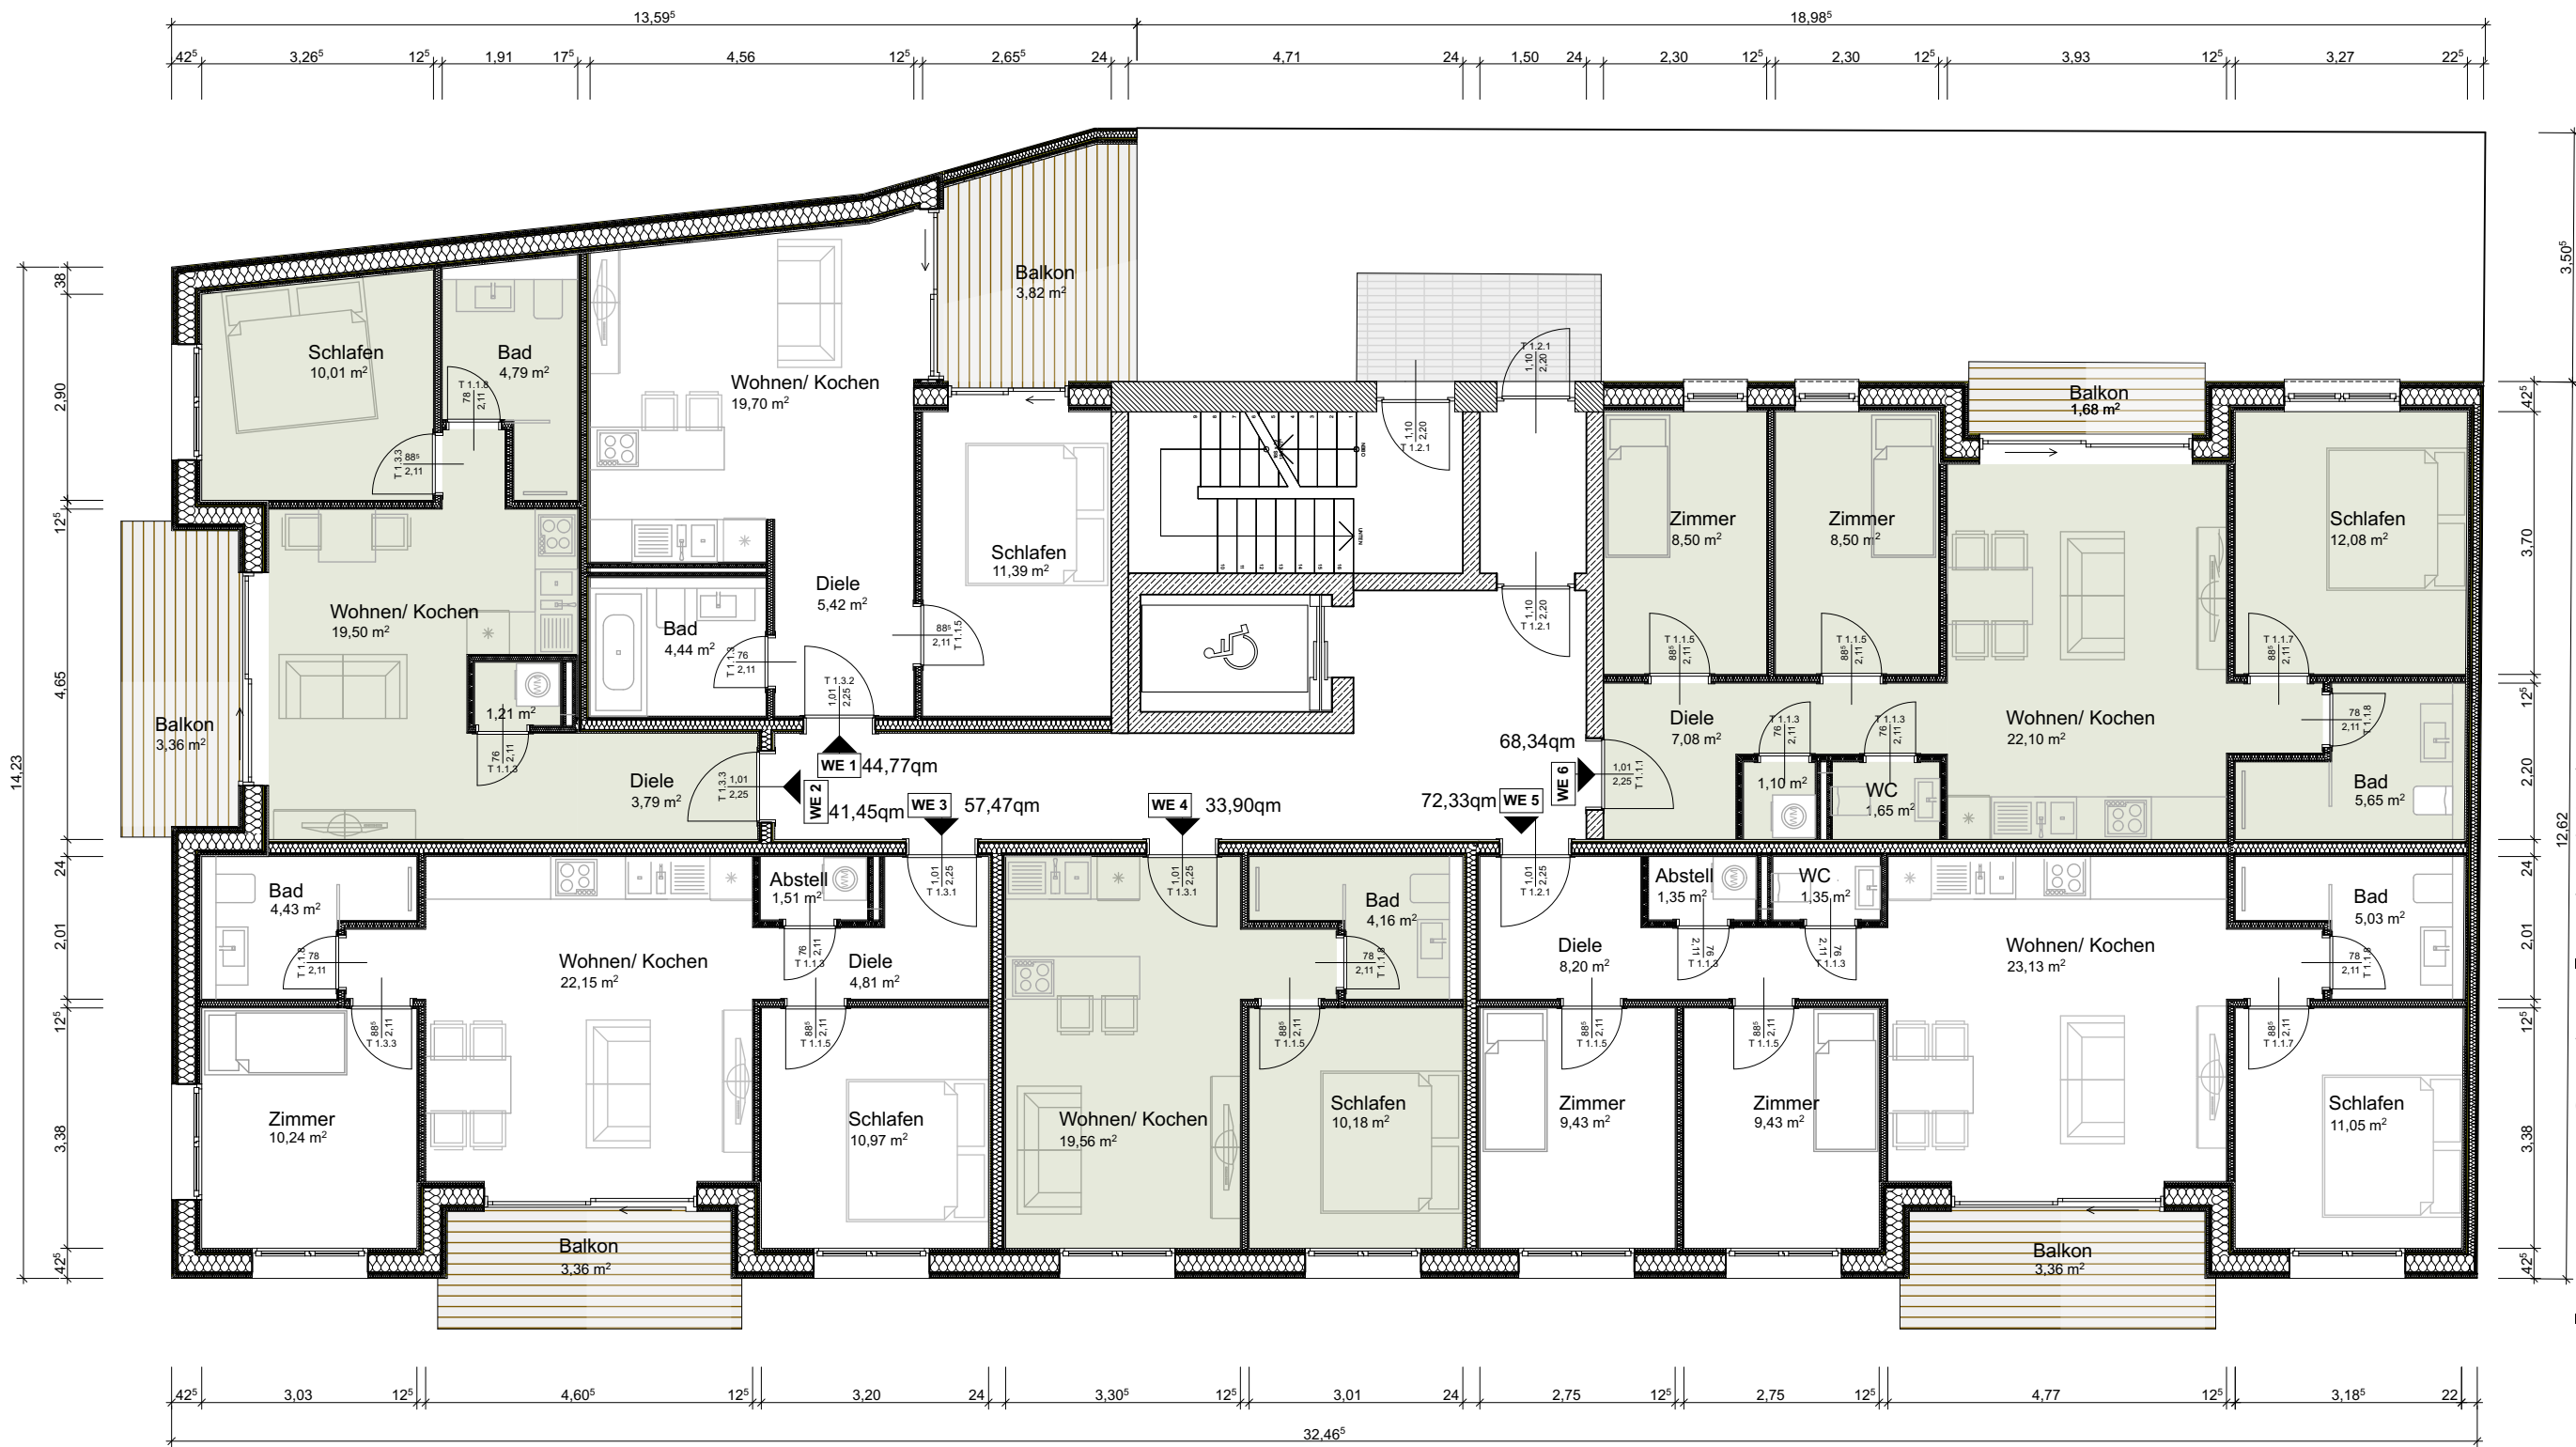

VOIGT

Elke Voigt, Tobias Voigt
Architekten PartGmbB
Gleisstraße 5b
04229 Leipzig
T 0341 590 55 00
mail@buero-voigt.de
www.buero-voigt.de

Auftraggeber
Dohnanyipalais GmbH & Co.KG
Markt 7
06686 Lützen

Projekt
Neubau Wohngebäude
Dohnanyistraße 6
04103 Leipzig

1.Obergeschoss
BAUANTRAG

Maßstab 1:100
Datum 30.04.2025
Gezeichnet CA

Architekt

Auftraggeber



A3 quer
Format

02
Plan-Nr.