


05.1.5.2(116)

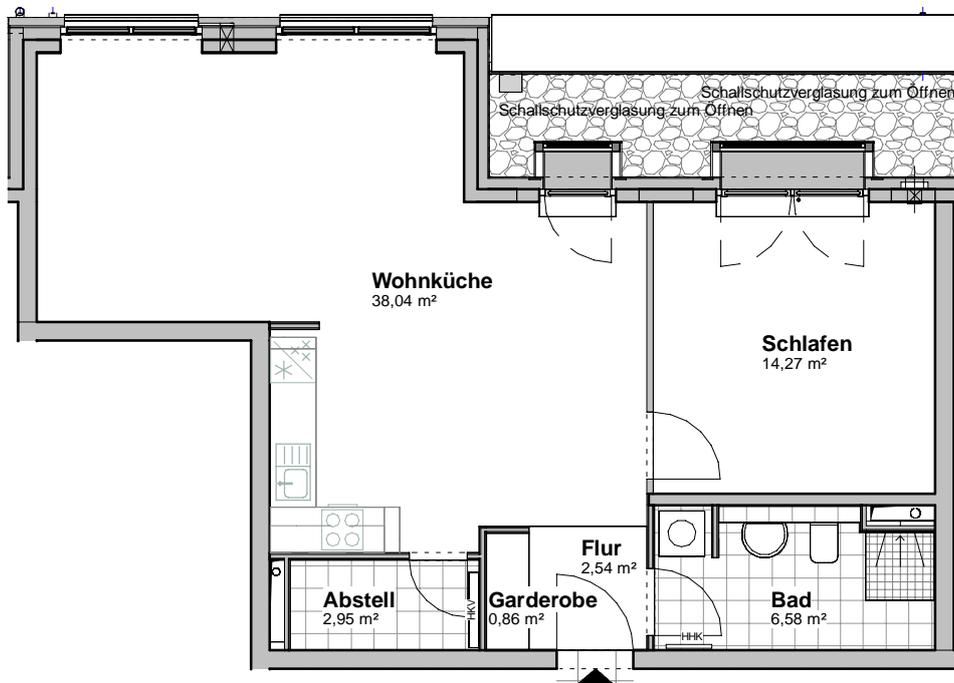

WE 05.1.5.2(116)	
Raumname	Wohnfläche
Abstell	2,95
Bad	6,58
Flur	2,54
Garderobe	0,86
Schlafen	14,27
Wohnküche	38,04
Wohneinheit	65,25

 abgehängte Decke
 HHK Handtuchheizkörper
 HKV Heizkreisverteiler



Maßstab

1 : 100