

Genehmigt
 am: 23. OKT. 2024
 Gemeindeverwaltungsverband
 Grün



Legende
 Abbruch
 Neubau

PLANUNGSSTUFE:

BAUVORANFRAGE

BAUVORHABEN, BAUORT:

Abbruch Bestandsgebäude
 Neubau von 2 Ferienwohnungen,
 1 Wohnung und Lager

Ottershofen 8, 88287 Grünkraut


PLANINHALT:

Schnitt A-A



GEMEINDE, GEMARKUNG, FLURSTÜCK:

Grünkraut, Grünkraut, Flurstück 654

BAUHERR:

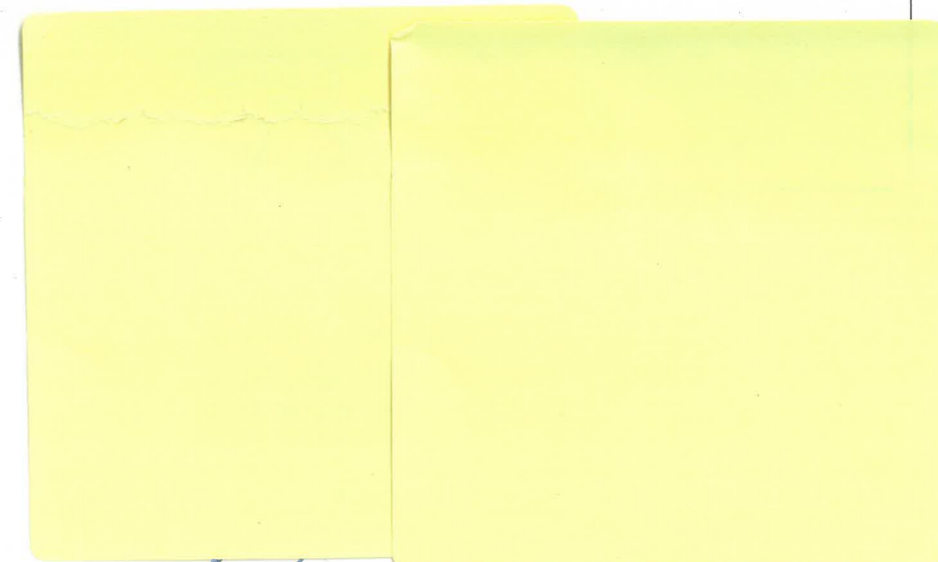


NEUBAU

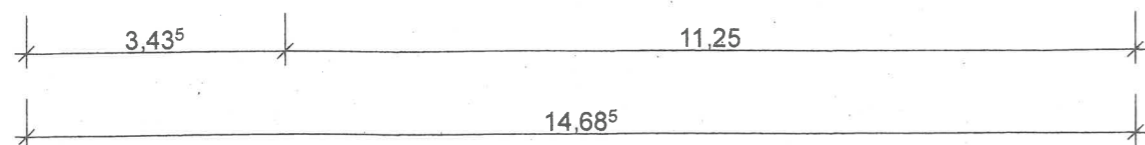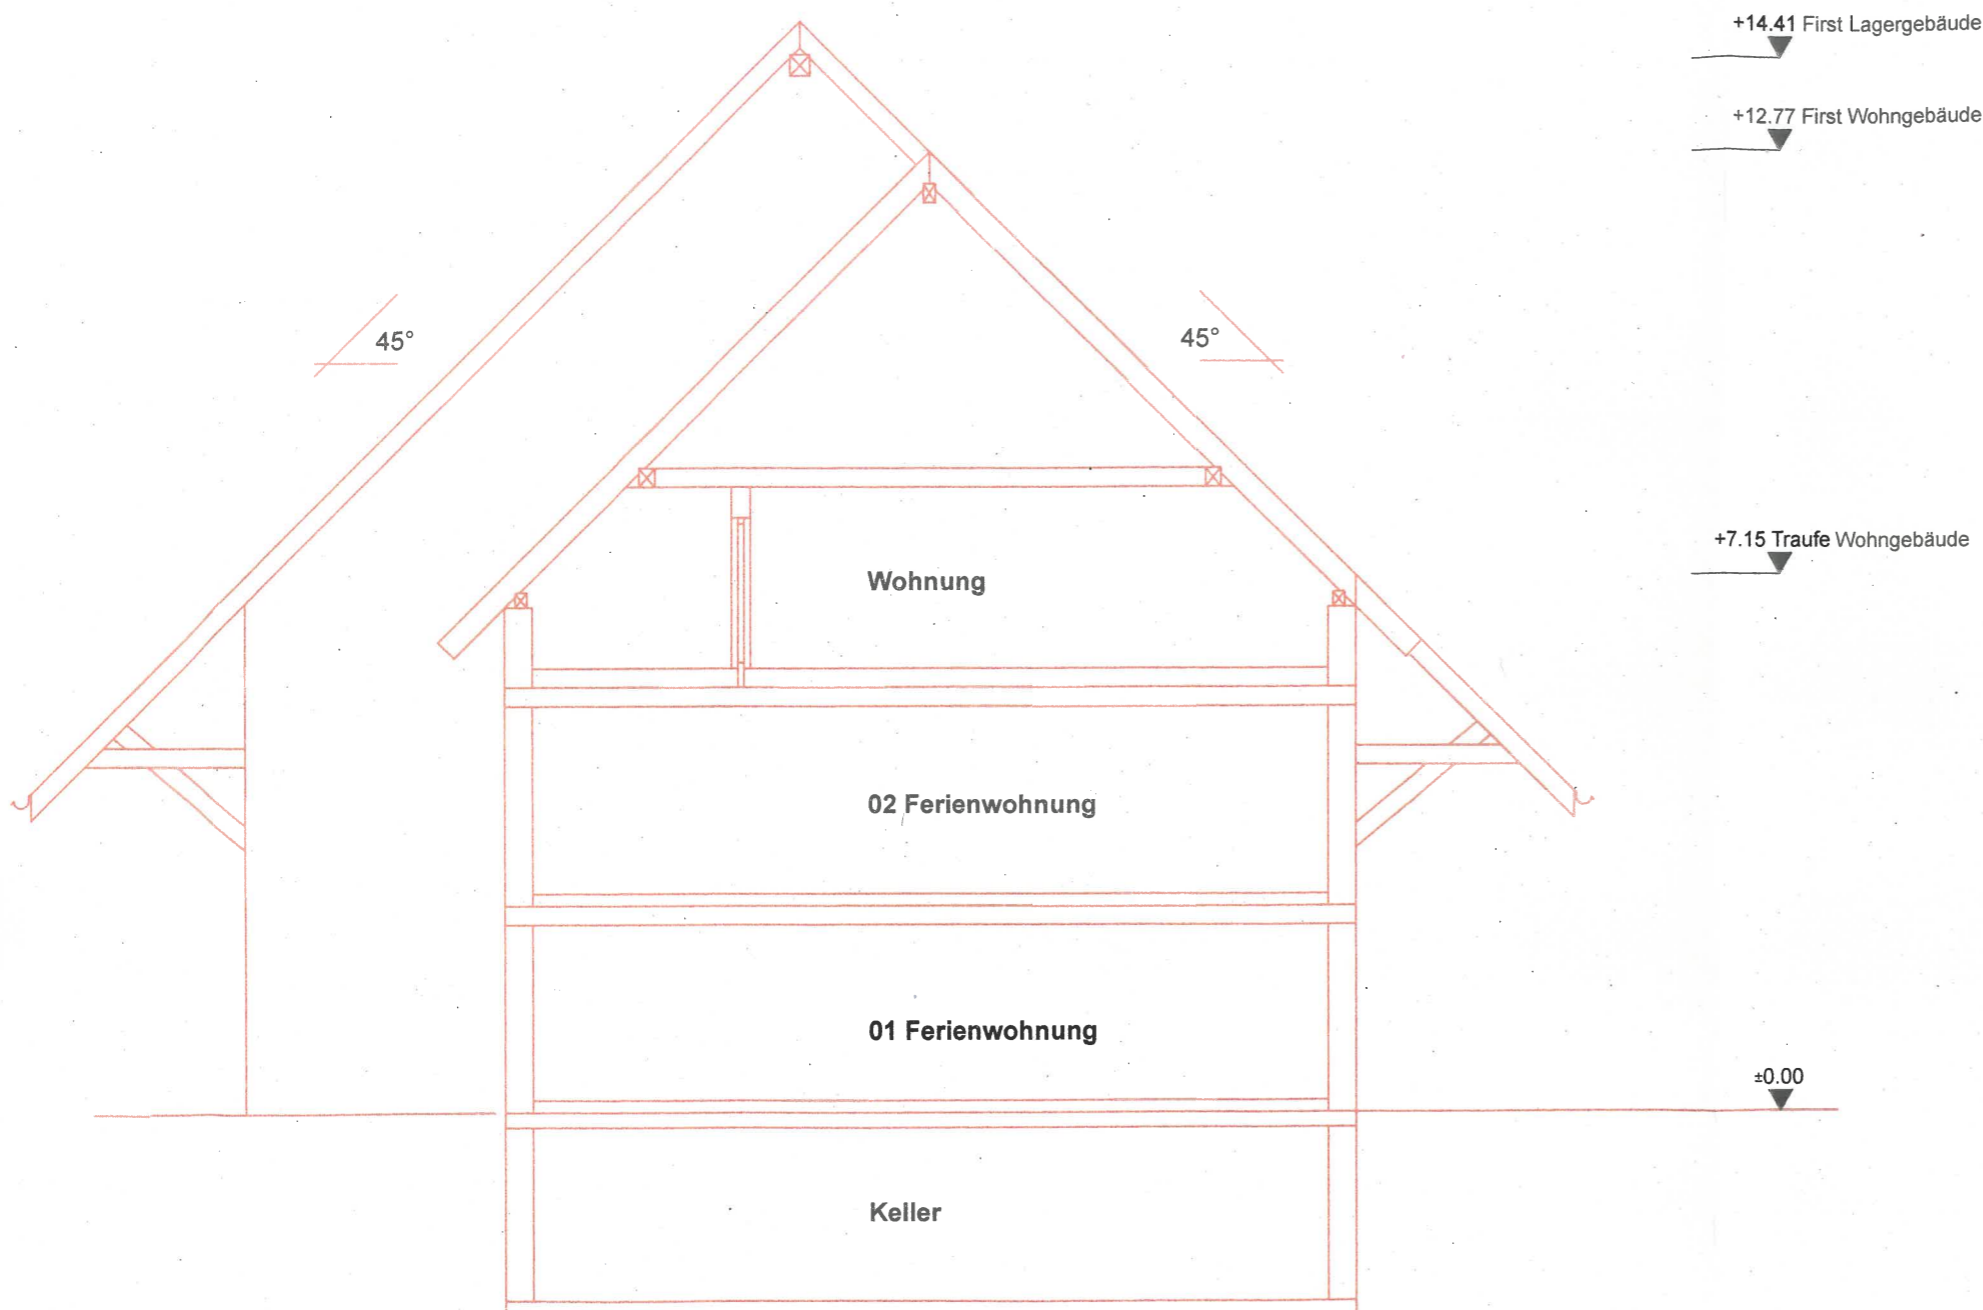


Maßstab	Blattgröße	Datum	Planersteller
1:100	970x297	22.08.2024	aw

ALTBAU SCHEUNE

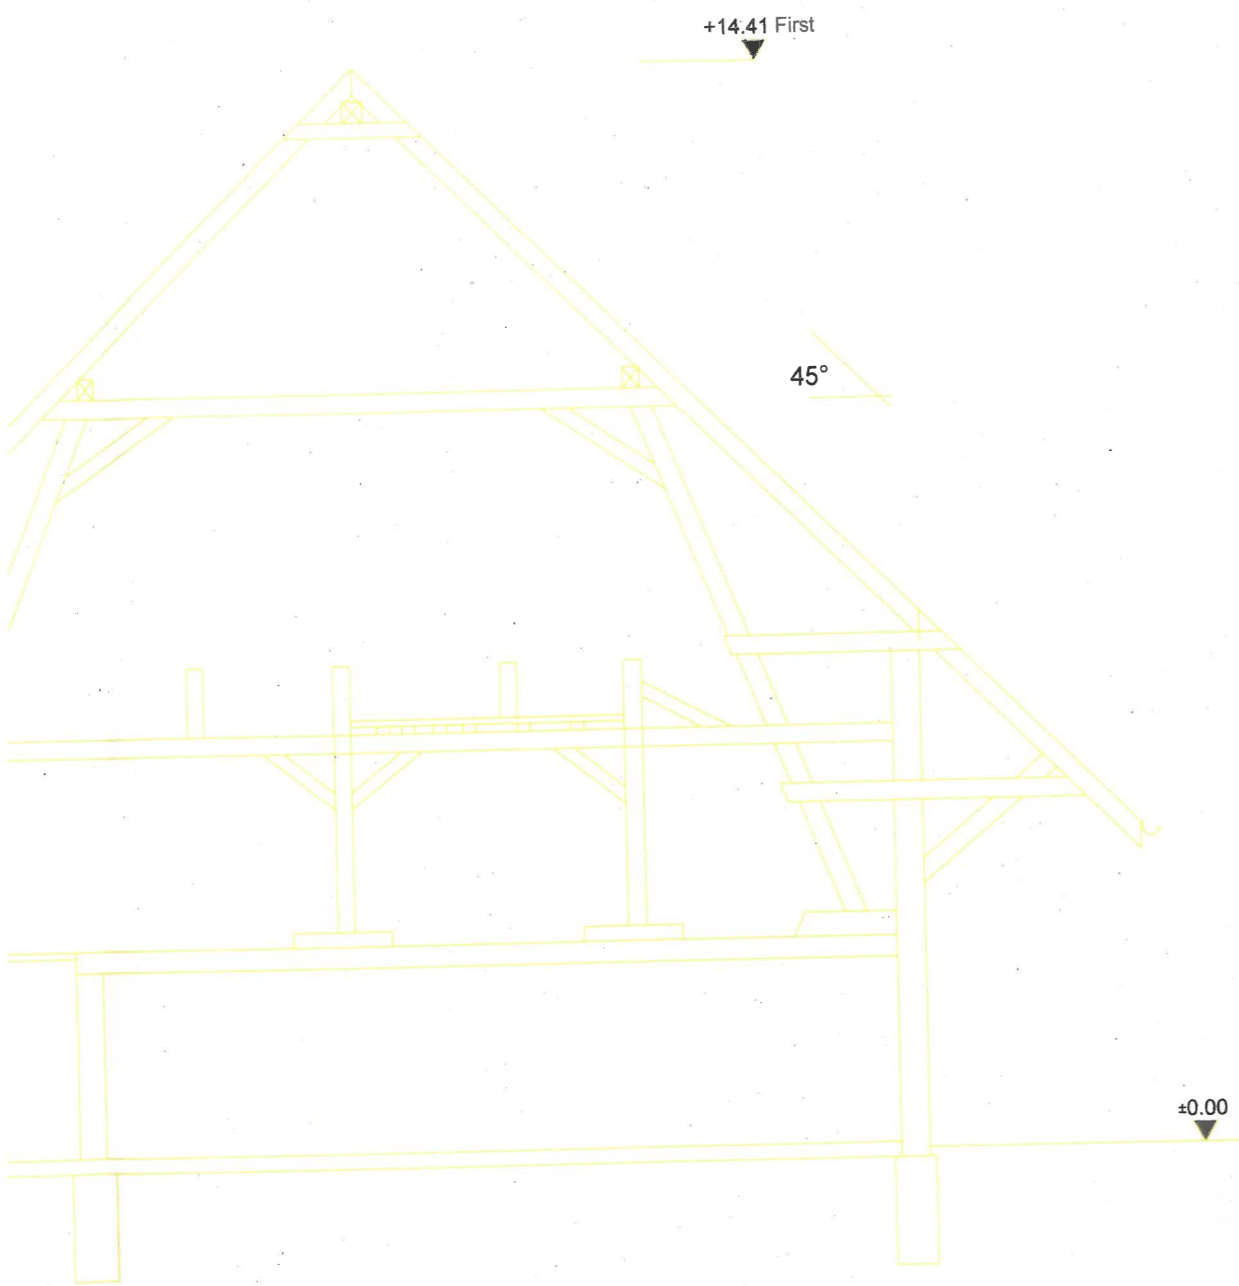

14,68⁵


ALTBAU WOHNHAUS

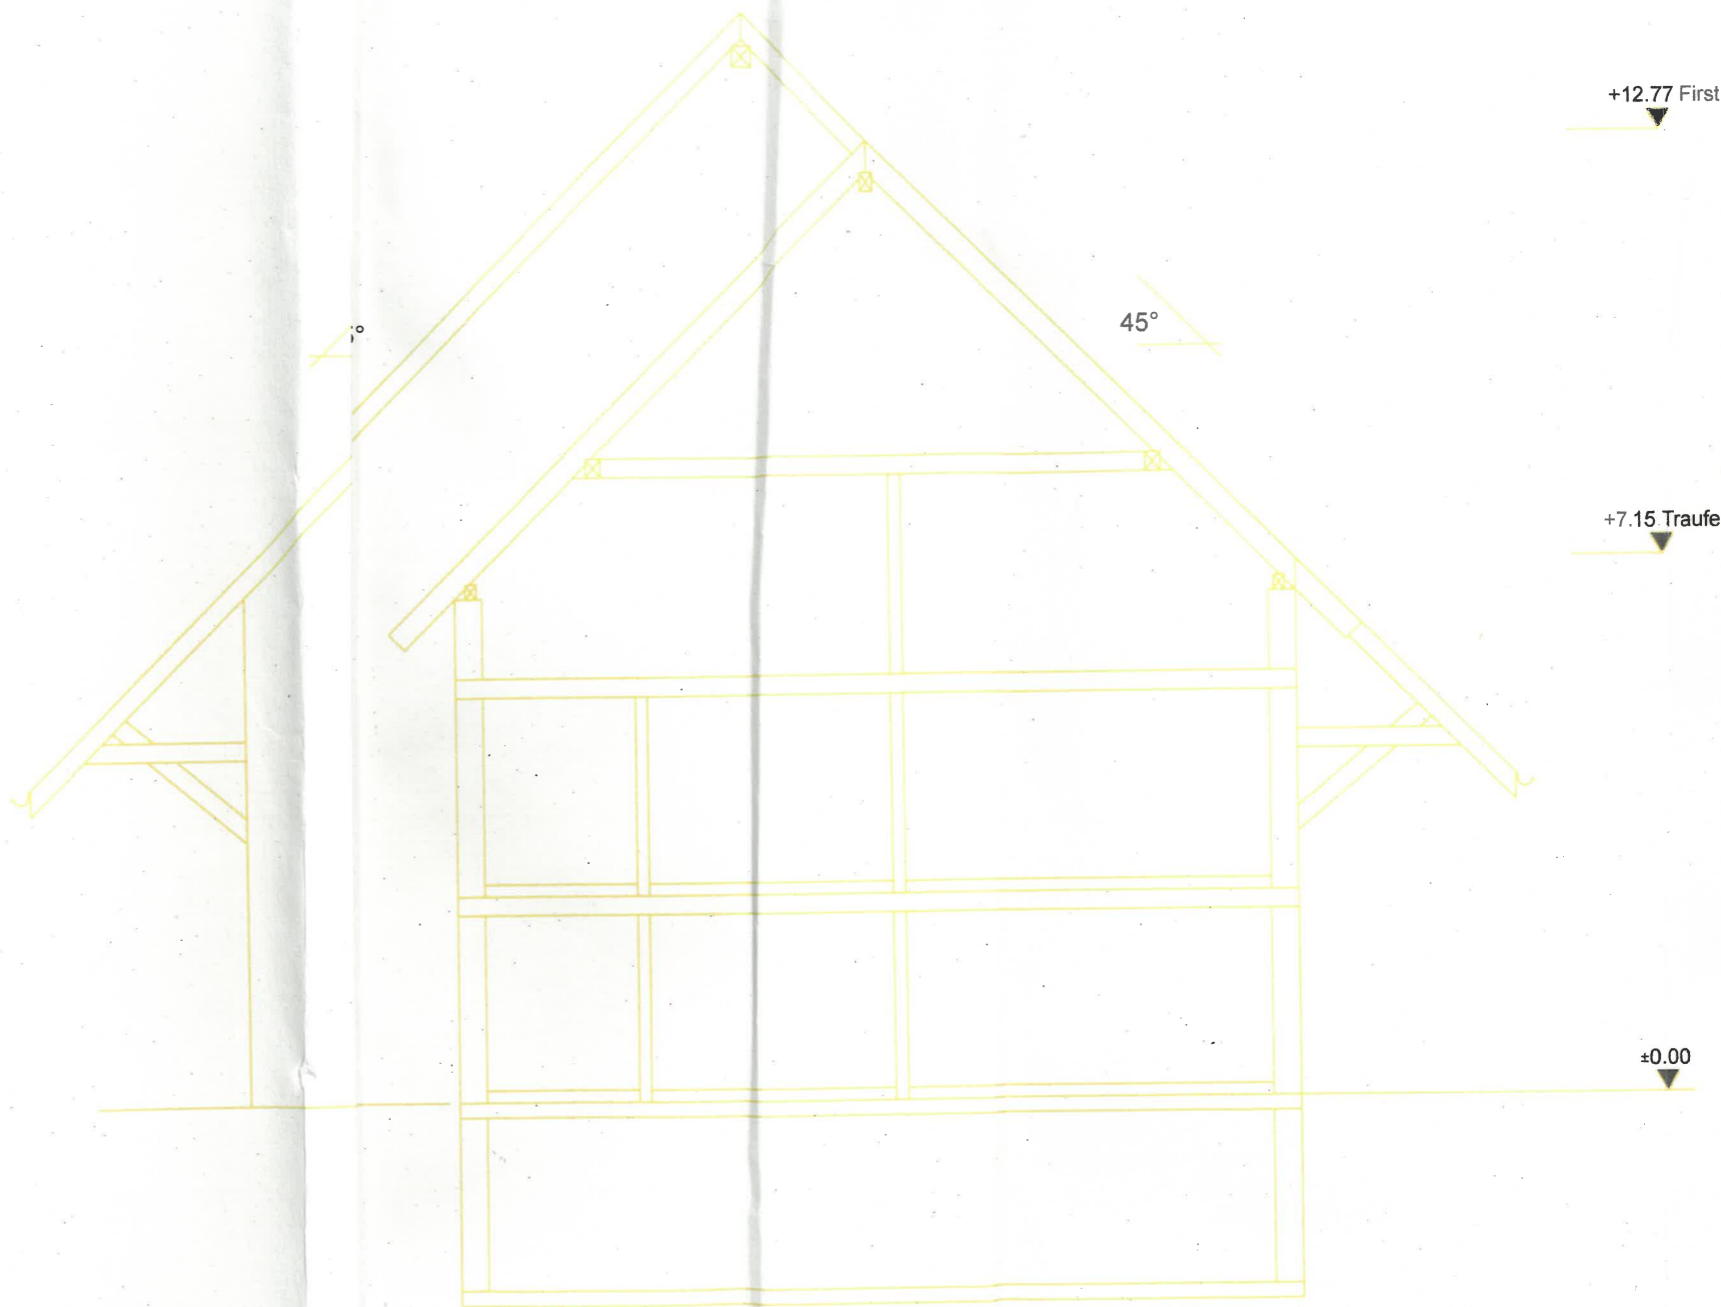

11,25

14,68⁵

ALTBAU SCHEUNE

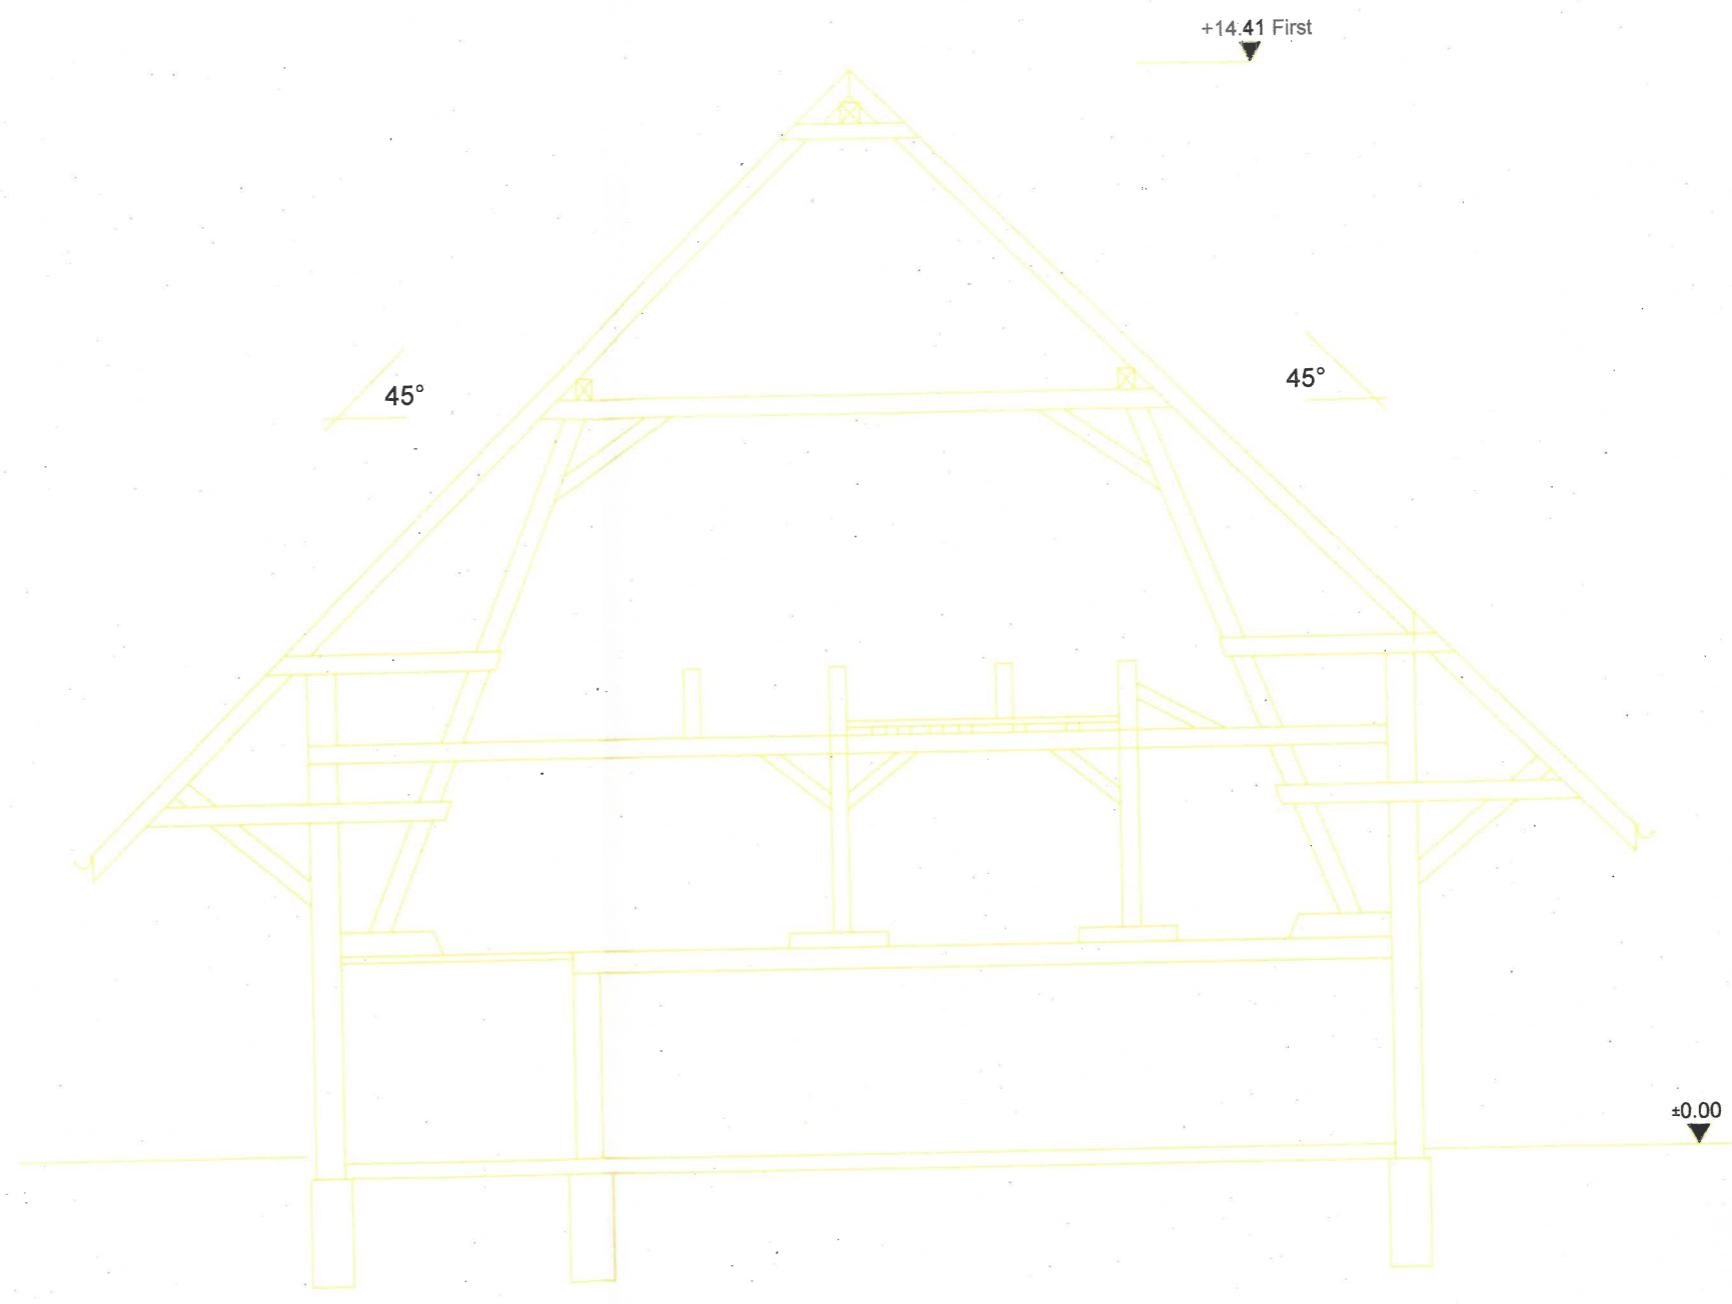

14.68^s