


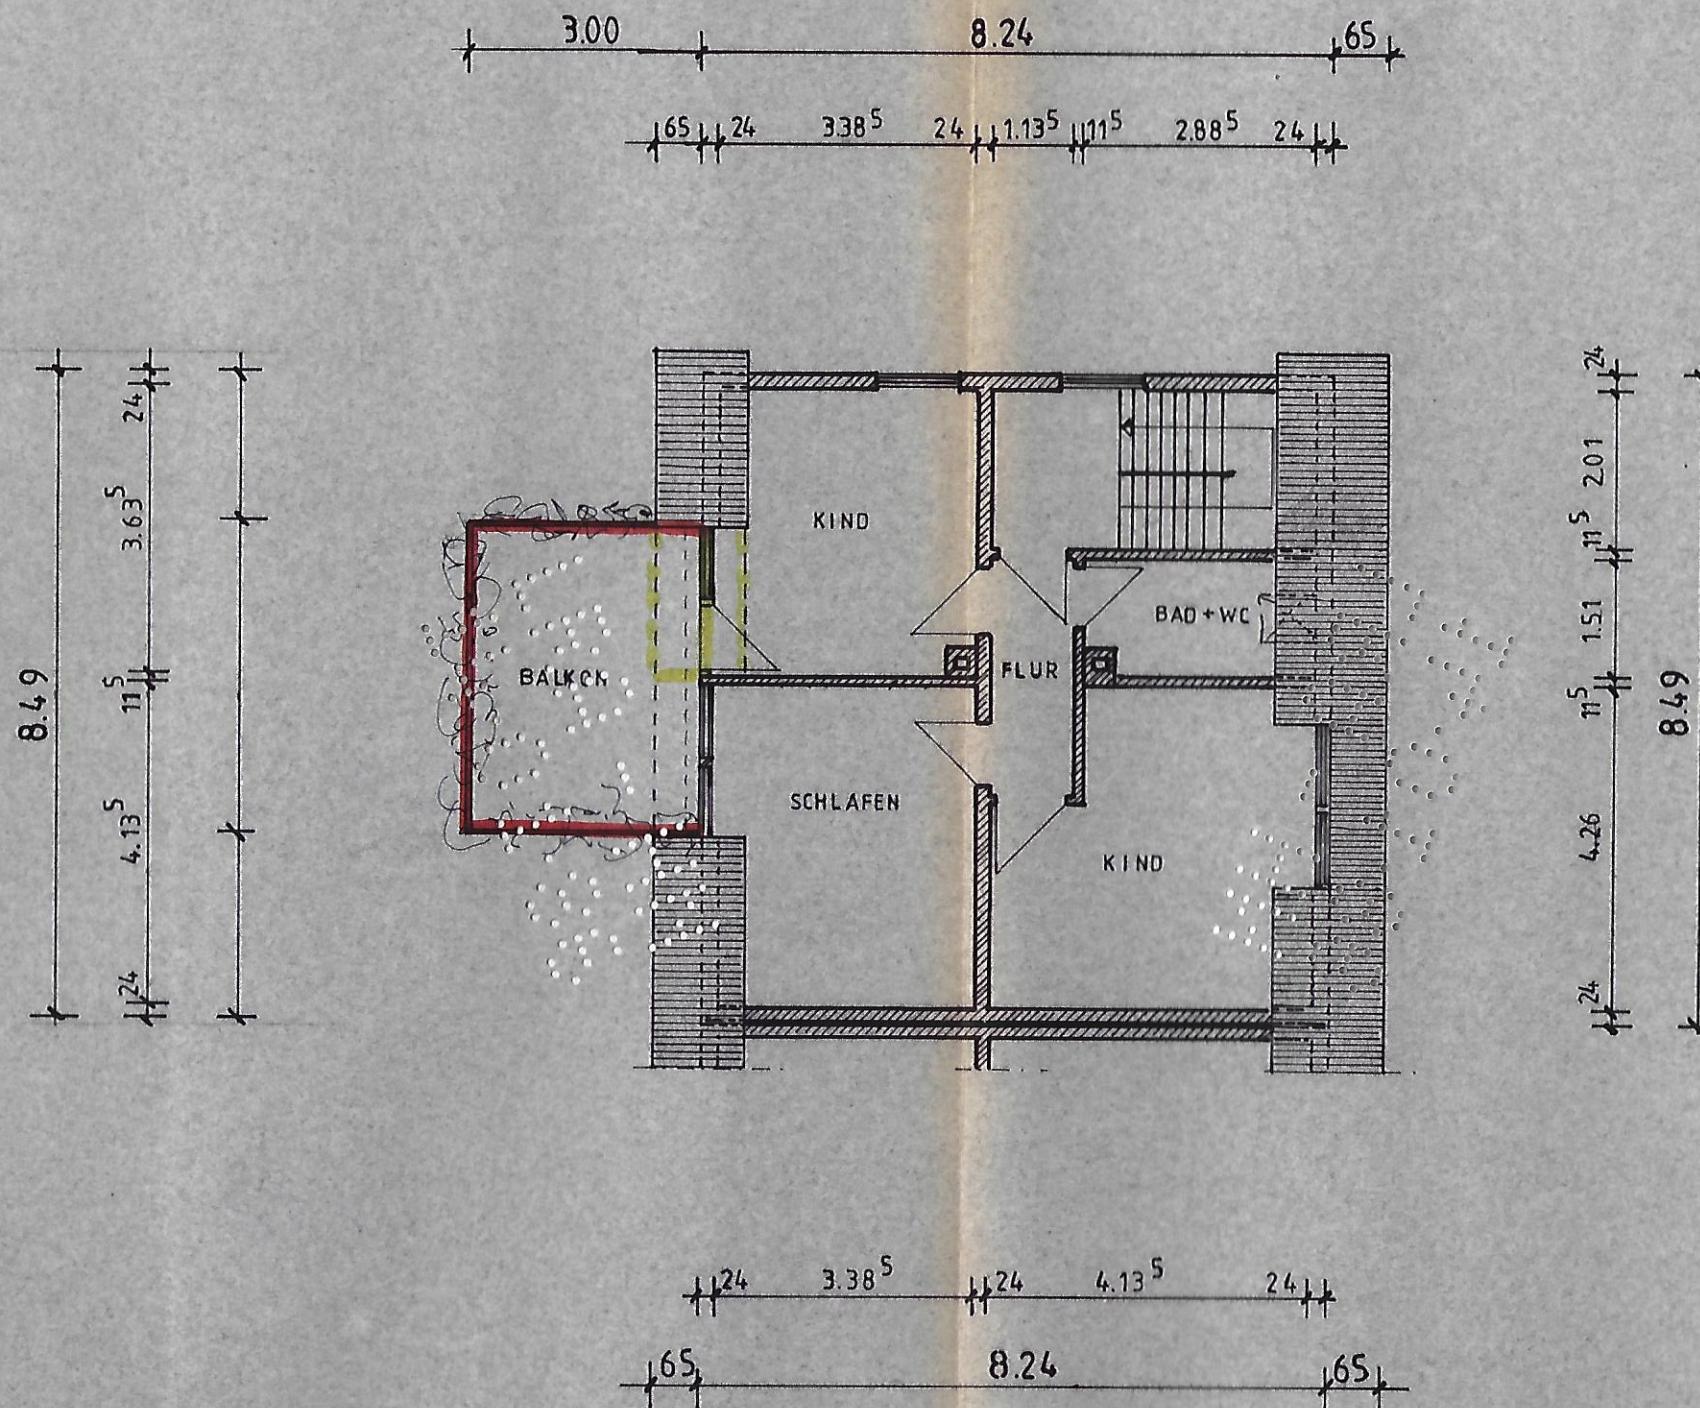

WOHNHAUSERWEITERUNG
IN BAD WIMPFEN

OBERGESCHOSS M. 1:100

BAUHERR: *Karl Adam*
1.11.85 *A. Adam*

PLANFERTIGER:
25.10.85

Tilo Augstner
Bau-Ing.
Erich-Sailer-Str. 15 · Tel. 07063 / 276