



Vermessungsverwaltung des Freistaates Sachsen
Landkreis Mittelsachsen
Straße des Friedens 9a
04720 Döbeln

Auszug aus dem Liegenschaftskataster


Liegenschaftskarte 1:1000

Erstellt am 03.04.2025

Maßstab 1:1000 0 10 20 Meter

33368823

5639234

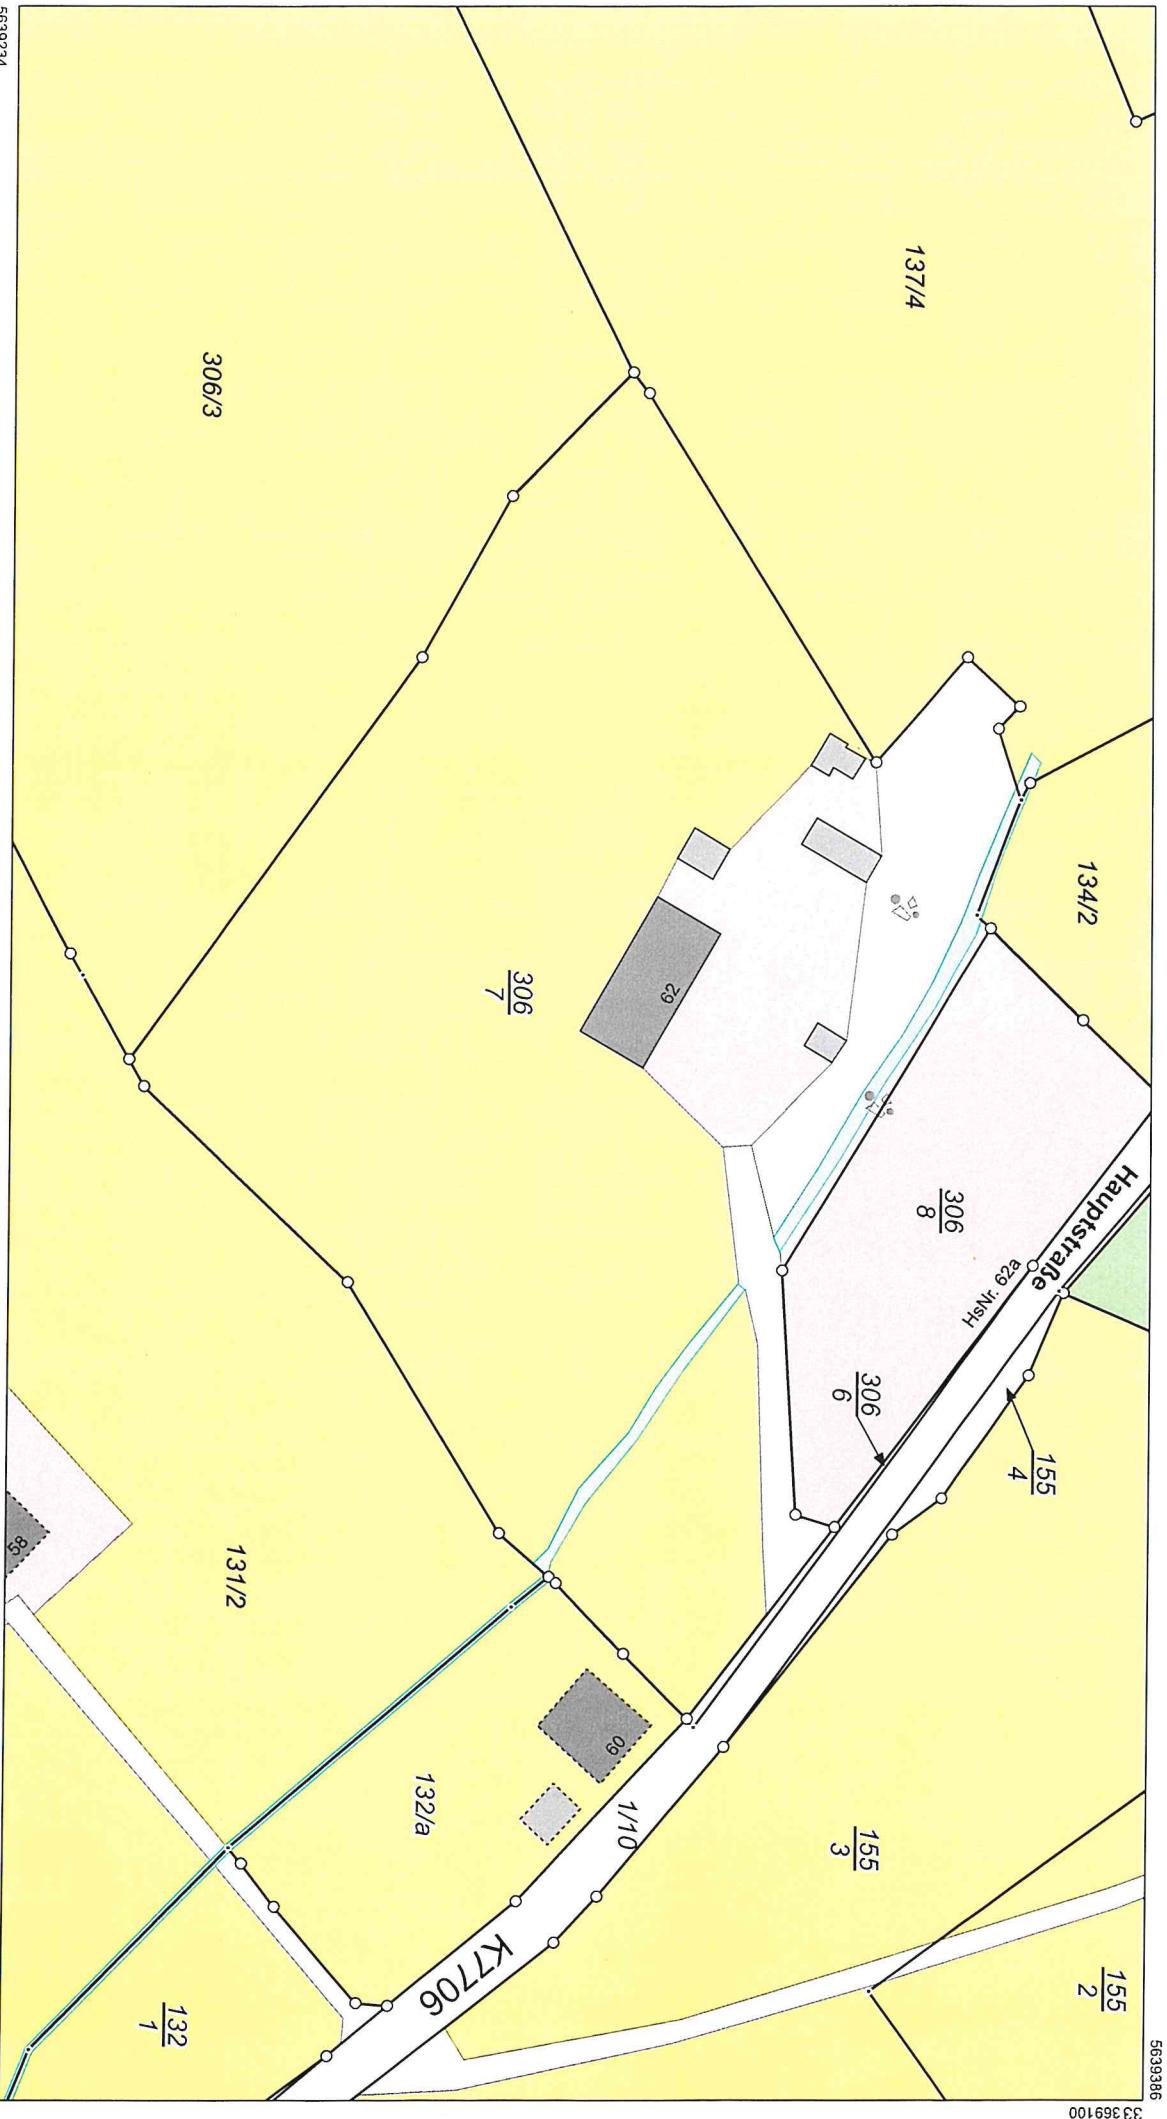

Benutzung nach Maßgabe § 4 der Durchführungsverordnung
zum Sächsischen Vermessungs- und Katastergesetz
Der Auszug aus dem Liegenschaftskataster ist zur Entnahme von Maßen,
insbesondere von Grenzmaßen oder Grenzabständen nicht geeignet.

Gefertigt durch: Landkreis Mittelsachsen,
Frauensteiner Straße 43, 09599 Freiberg

Fürststück: 306/7
Gemarkung: Schönérstadt (3539)

Gemeinde: Stadt Oederan
Kreis: Landkreis Mittelsachsen