


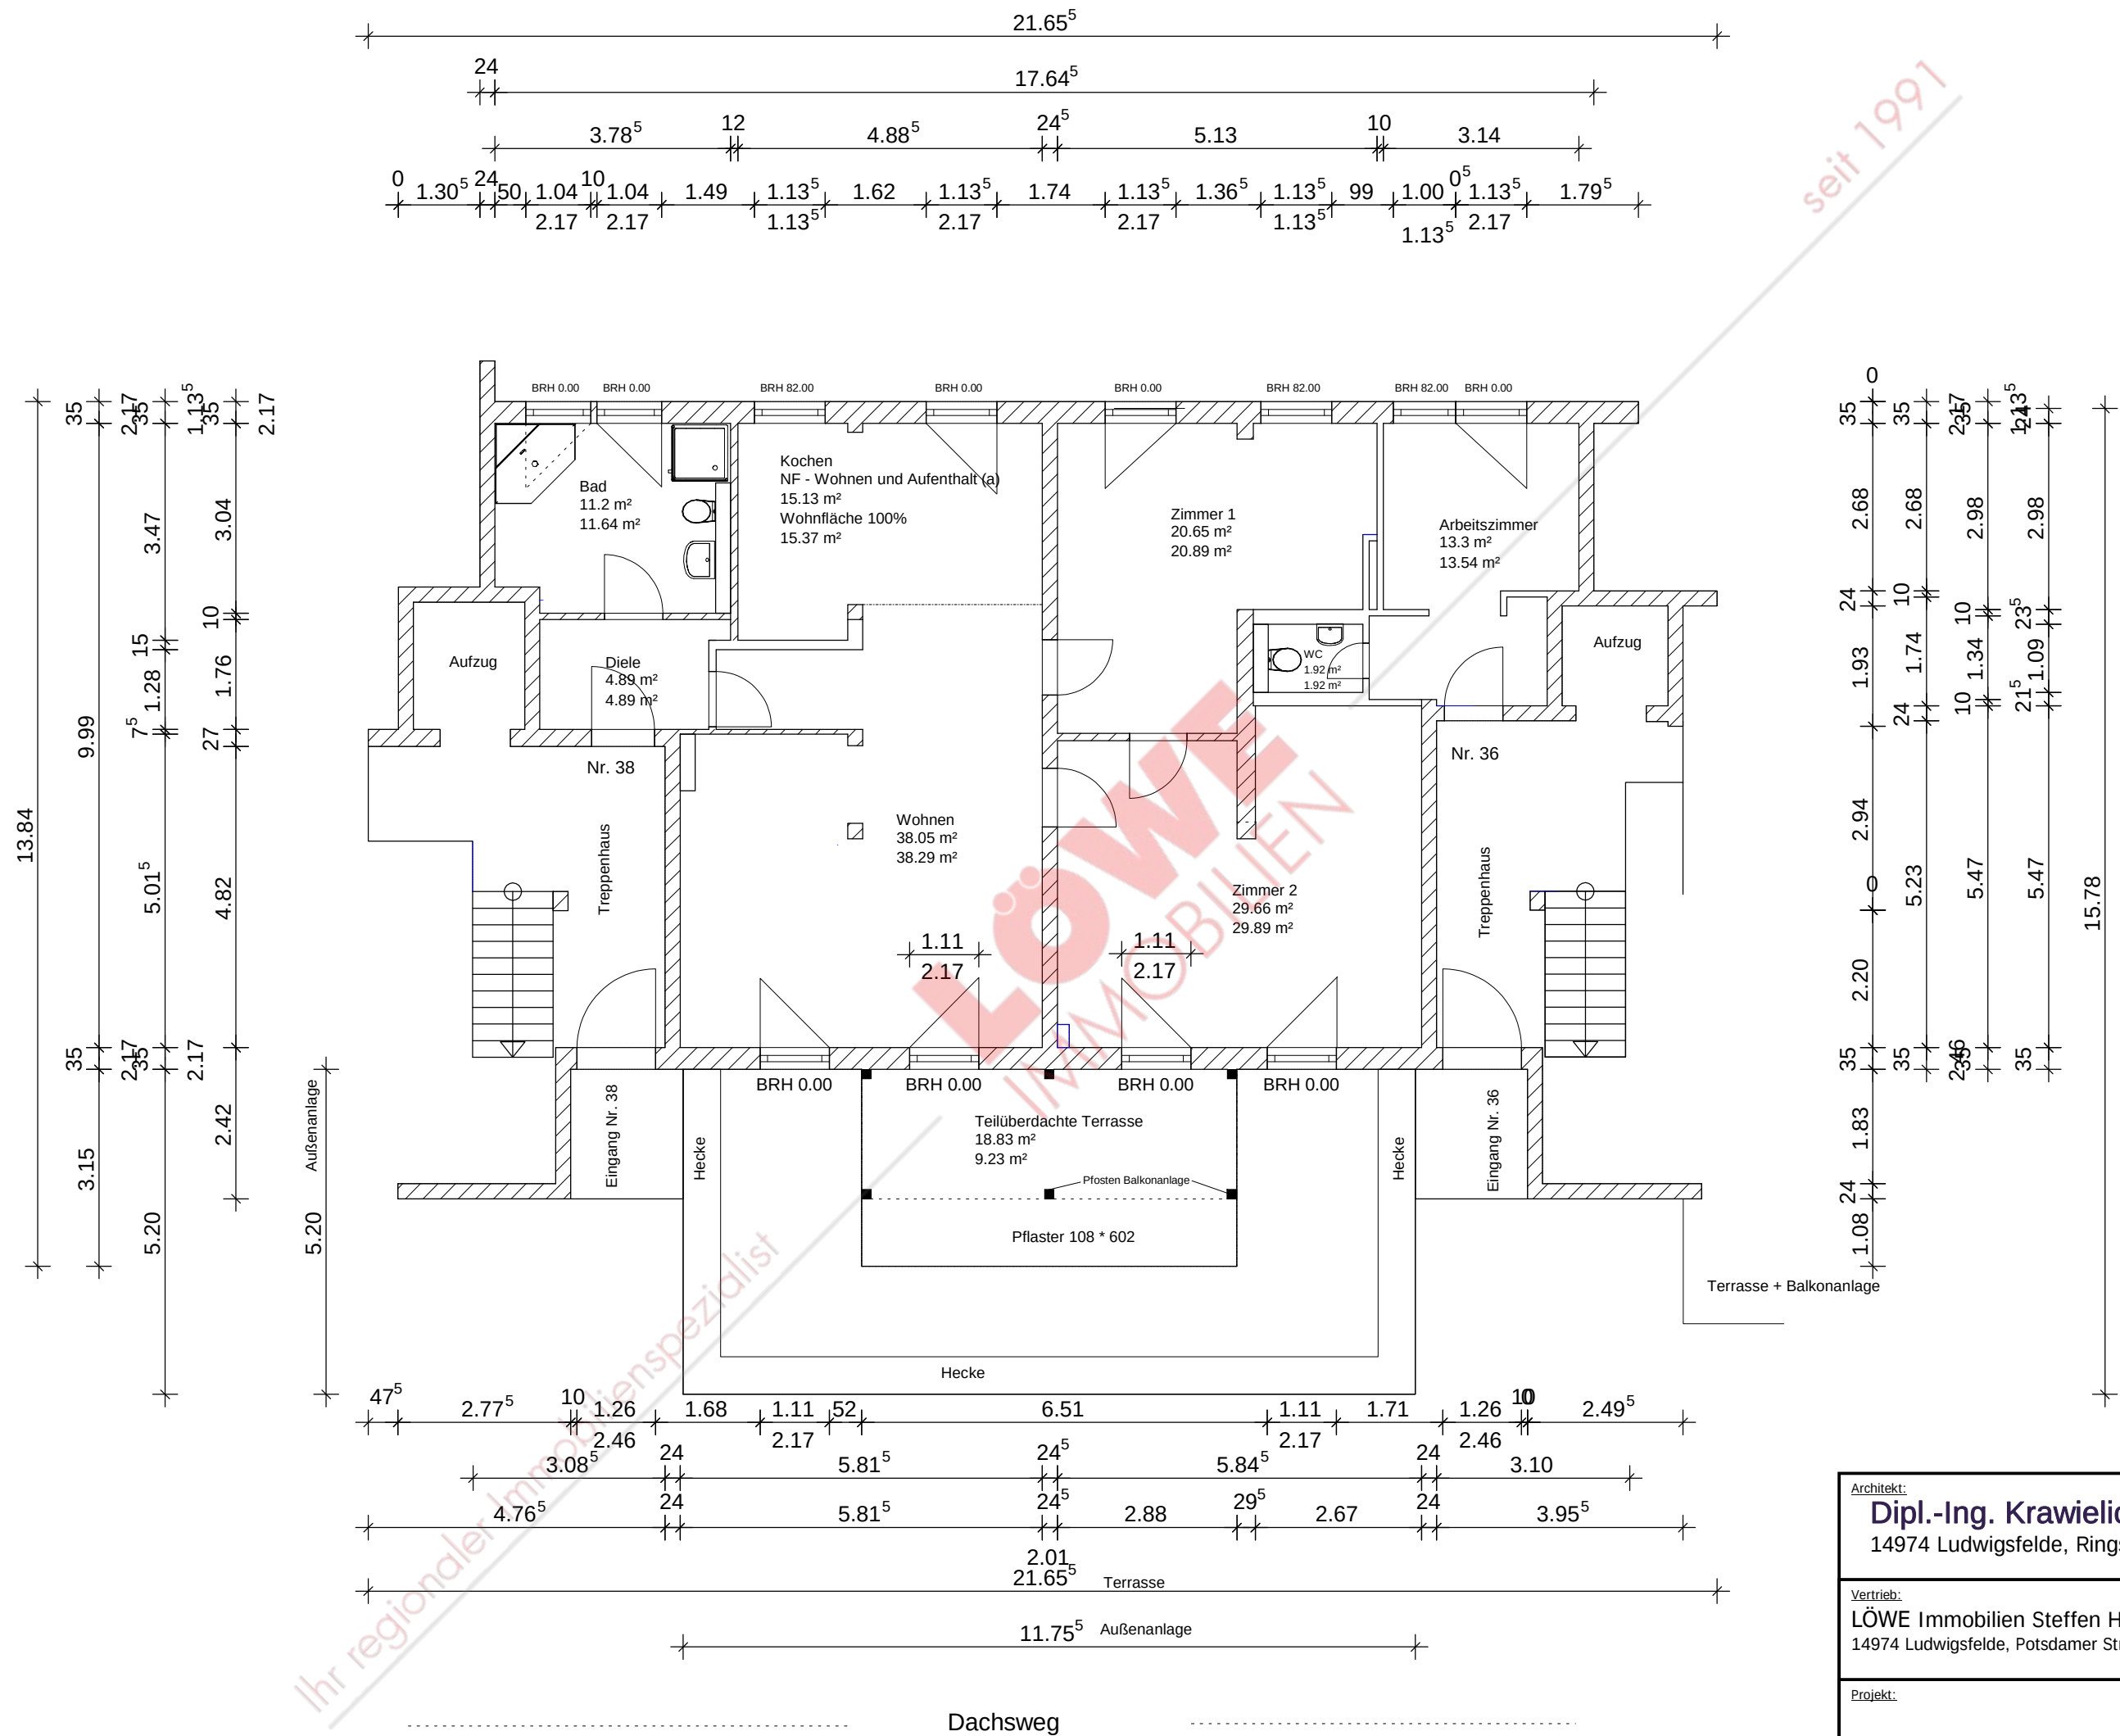

Architekt: Dipl.-Ing. Krawielicki, IB Krawielicki 14974 Ludwigsfelde, Ringstraße 50	
Vertrieb: LÖWE Immobilien Steffen Hörnlein 14974 Ludwigsfelde, Potsdamer Straße 188	Maßstab: 1 : 100
Projekt:	Datum: 20.11.2025
Erdgeschoss	gez.: geä.: Plan-Nr.: (c) 2014 ArCon Software GmbH