


Kurhaus PALAIS

VILLA - DACHGESCHOSS - WOHNUNG 4

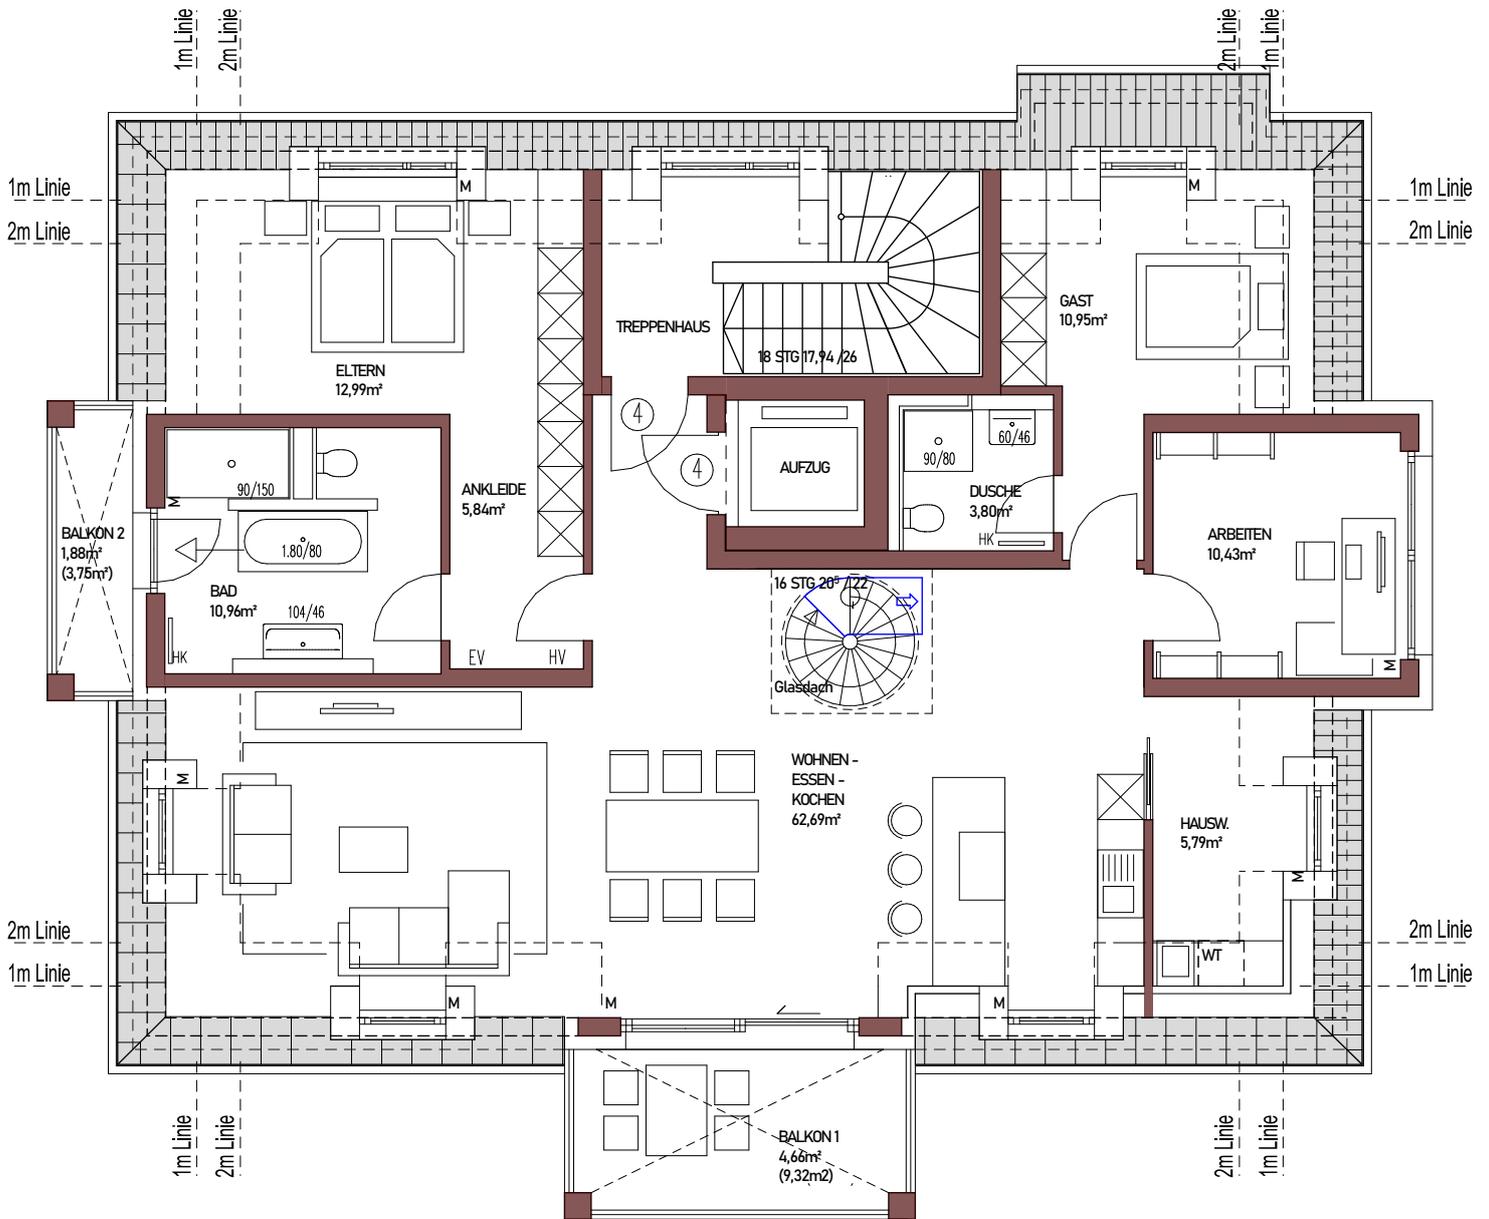


- HV = Wohnungsstation
- EV = Elektroverteiler
- HK = Heizkörper
- DA = Dachausstiegsfenster
- WM = Waschmaschinenanschluss
- TR = Wäschetrockneranschluss
- WT = Waschtrockneranschluss
- GL = Glasausschnitt in Türblatt
- SW = auf Sonderwunsch möglich
- R = Rollläden mit Gurtwickler
- K = Rollläden mit Kurbel
- M = Rollläden Funkmotor
- BF = Barrierefrei nach Art. 48 Abs. 1 BayBo
- ↓ = 2. Flucht- und Rettungsweg

11.2011.20
Bewegungsfläche für barrierefreies Wohnen

WOHNUNG 4	- 4 ZKB
Wohnung	123,45m ²
Balkon 1/2	6,54 m ²
DT 1/2	28,74 ⁵ m ²
gesamt	158,73⁵m²

0 1 2 3 4 5


M = ca. 1:100

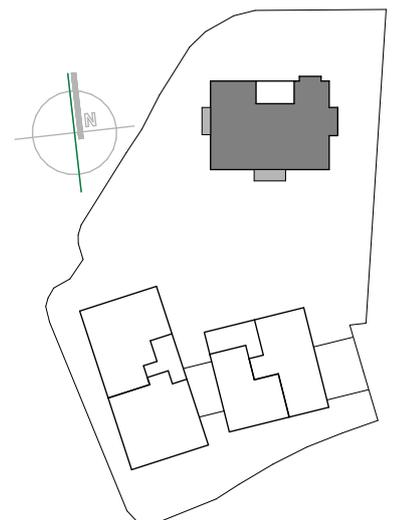

Alle Wohnflächen nach Fertigmassen gemäß §3 WoFIV

Kurhaus PALAIS

VILLA - DACHGESCHOSS - WOHNUNG 4 - DACHTERRASSE

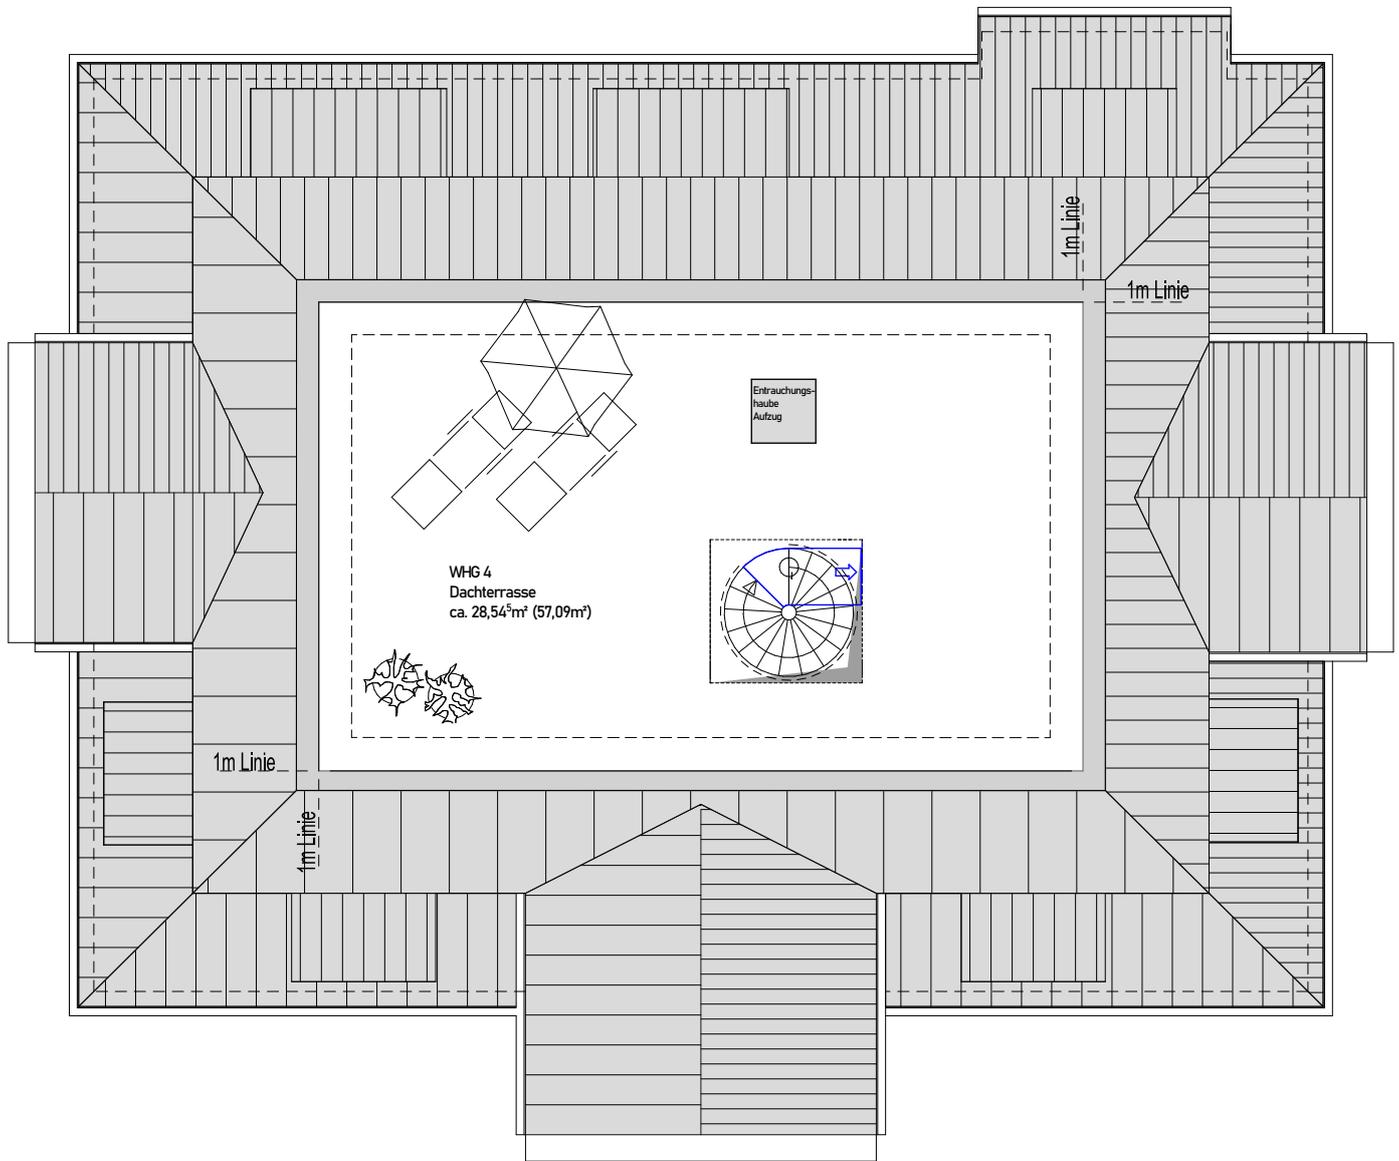

- HV = Wohnungsstation
- EV = Elektroverteiler
- HK = Heizkörper
- DA = Dachausstiegsfenster
- WM = Waschmaschinenanschluss
- TR = Wäschetrockneranschluss
- WT = Waschtrockneranschluss
- GL = Glasausschnitt in Türblatt
- SW = auf Sonderwunsch möglich
- R = Rollläden mit Gurtwickler
- K = Rollläden mit Kurbel
- M = Rollläden Funkmotor
- BF = Barrierefrei nach Art. 48 Abs. 1 BayBo
- ↓ = 2. Flucht- und Rettungsweg
- = Bewegungsfläche für barrierefreies Wohnen

12.2011.20

Alle Wohnflächen nach Fertigmassen gemäß §3 WoFIV

WOHNUNG 4	- 4 ZKB
Wohnung	123,45m ²
Balkon 1/2	6,54 m ²
DT 1/2	28,74 ⁵ m ²
gesamt	158,73⁵m²

0 1 2 3 4 5
M = ca. 1:100

