

territorio  
**ABBRICCATI**  
ciale di


Dichiarazione protocollo n. \_\_\_\_\_ del \_\_\_\_\_  
Planimetria di u.i.u. in Comune di Sarnico  
Via Lombardia

civ. 25/B

Identificativi Catastali:  
Sezione: SA  
Foglio: 7  
Particella: 5154  
Subalterno: 1

Compilata da:  
Reccagni Aldo Roberto  
Iscritto all'albo:  
Geometri  
Prov. Brescia  
N. 5019

# PIANTA PIANO TERRA

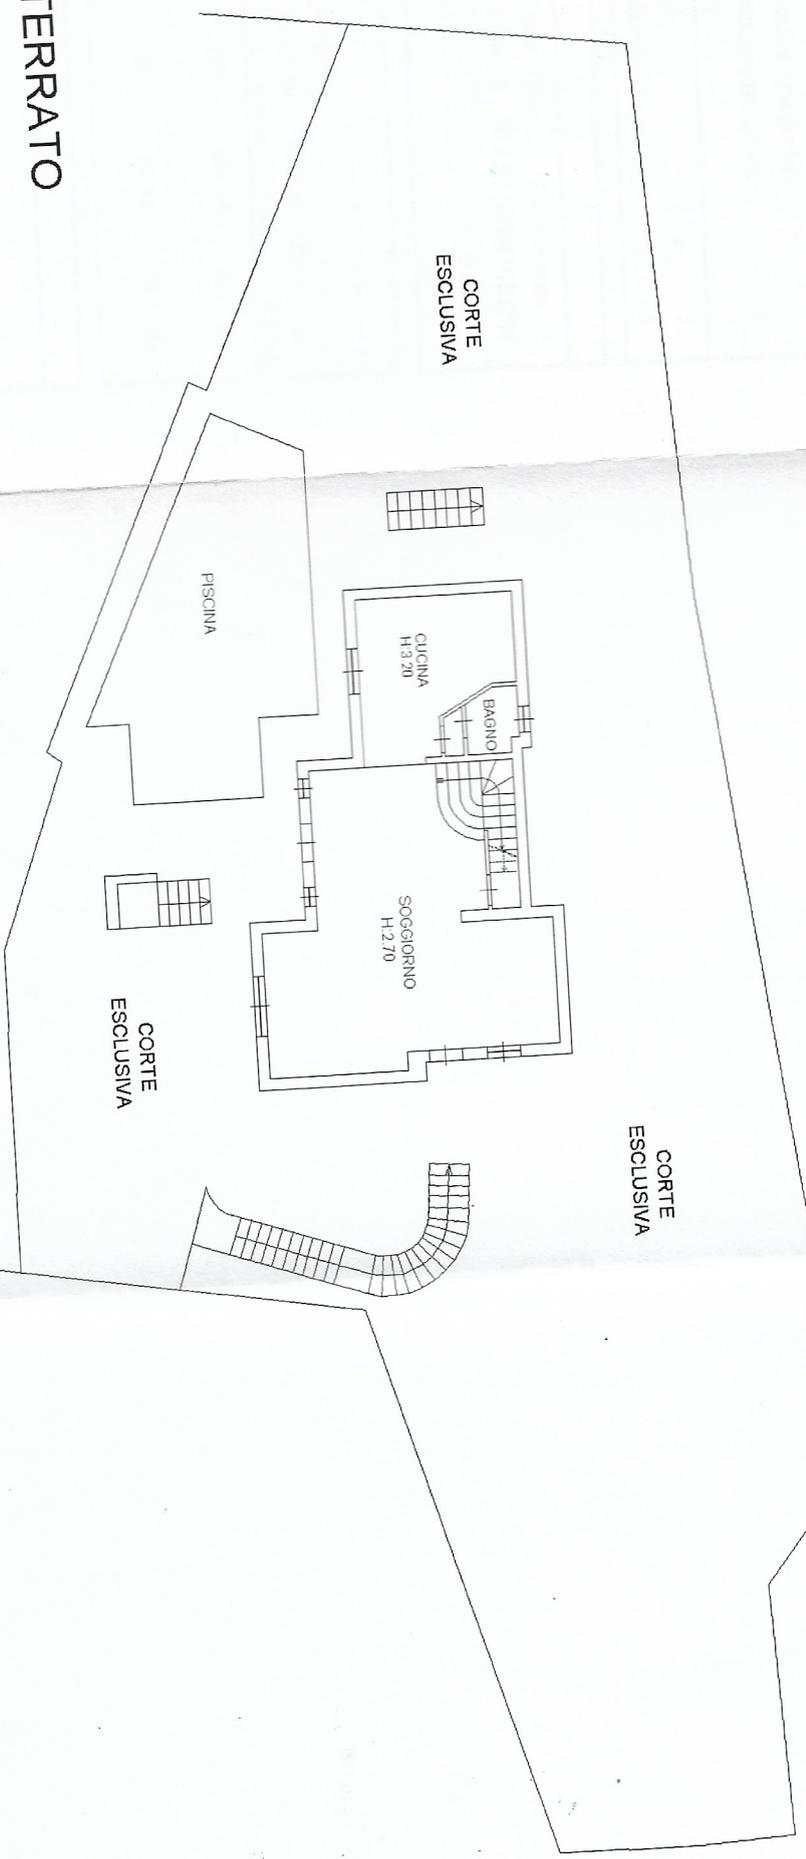

ATO

SECONDO INTERRATO

Terrapieno