



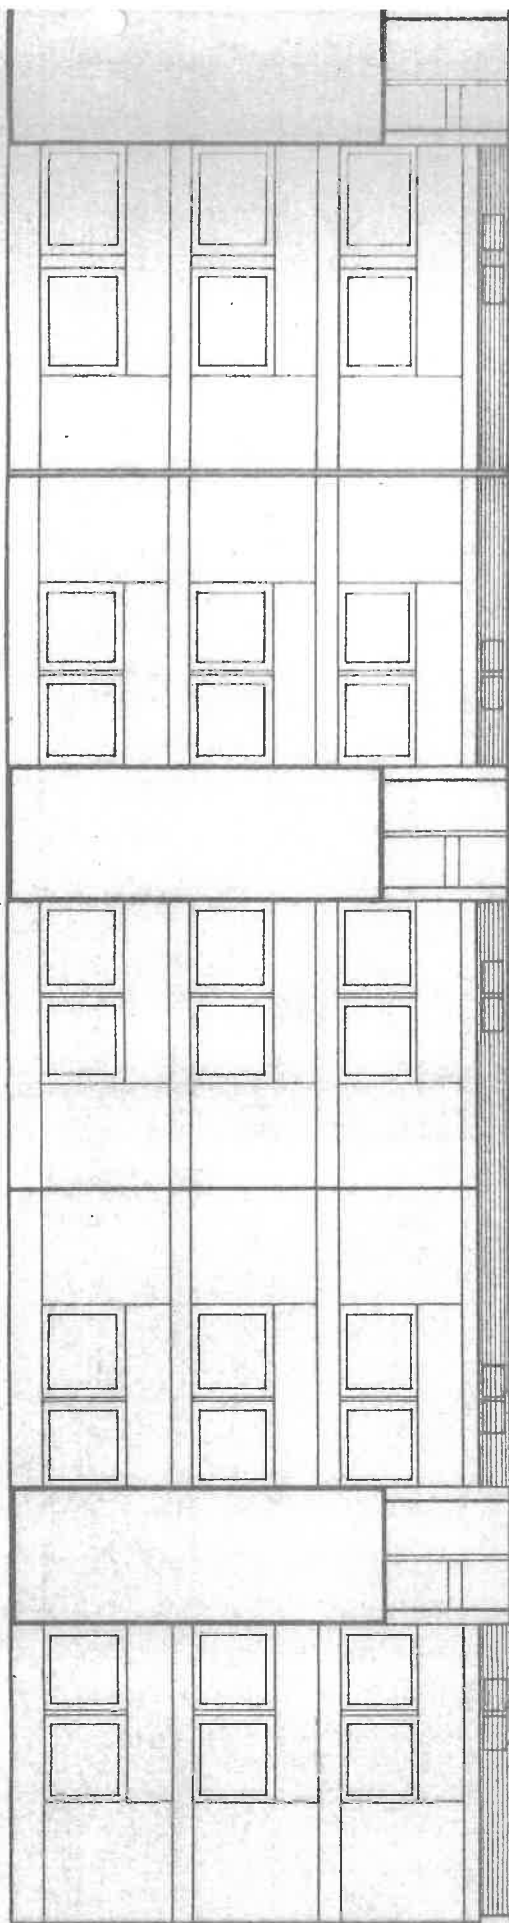

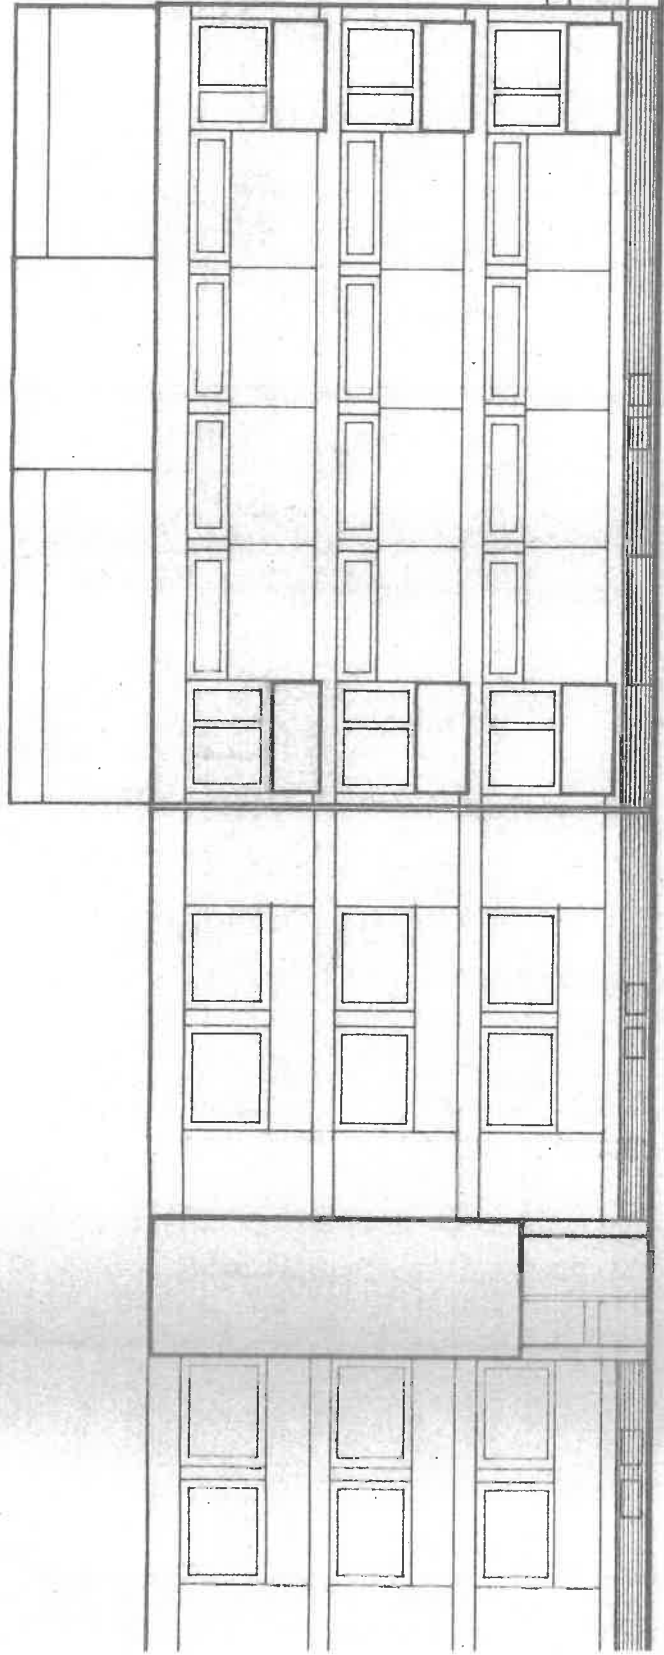

Kreis Grevenbroich
Der Oberinspektor
Unser Auftragszeichen
Baubescheinigung Nr. 20-9-3-72
Zur Baugenehmigung
Grevenbroich, den 24. APR 1974
I.A.

Brandbescheinigung
Grevenbroich, den 15. MRZ 1974
Feuerwehrkommando
Grevenbroich

WESERSTR.

[Handwritten signature]

[Handwritten signature]

LUDWIG


NORF-DERIKUM

VORDERANSICHT
M 1/100

Skizze 7-6-72

Kreis Griesbroich
 Der Kreisbauinspektor
 Untert Hauptstr. 118
 Bismarckstr. 118
 Zu Bauantrag N. 20937-2
 Stellung. 24. APR. 1974
 Griesbroich den 24. APR. 1974

Ständehaus
 Griesbroich den 15. MRZ. 1974
 F. Weichelt

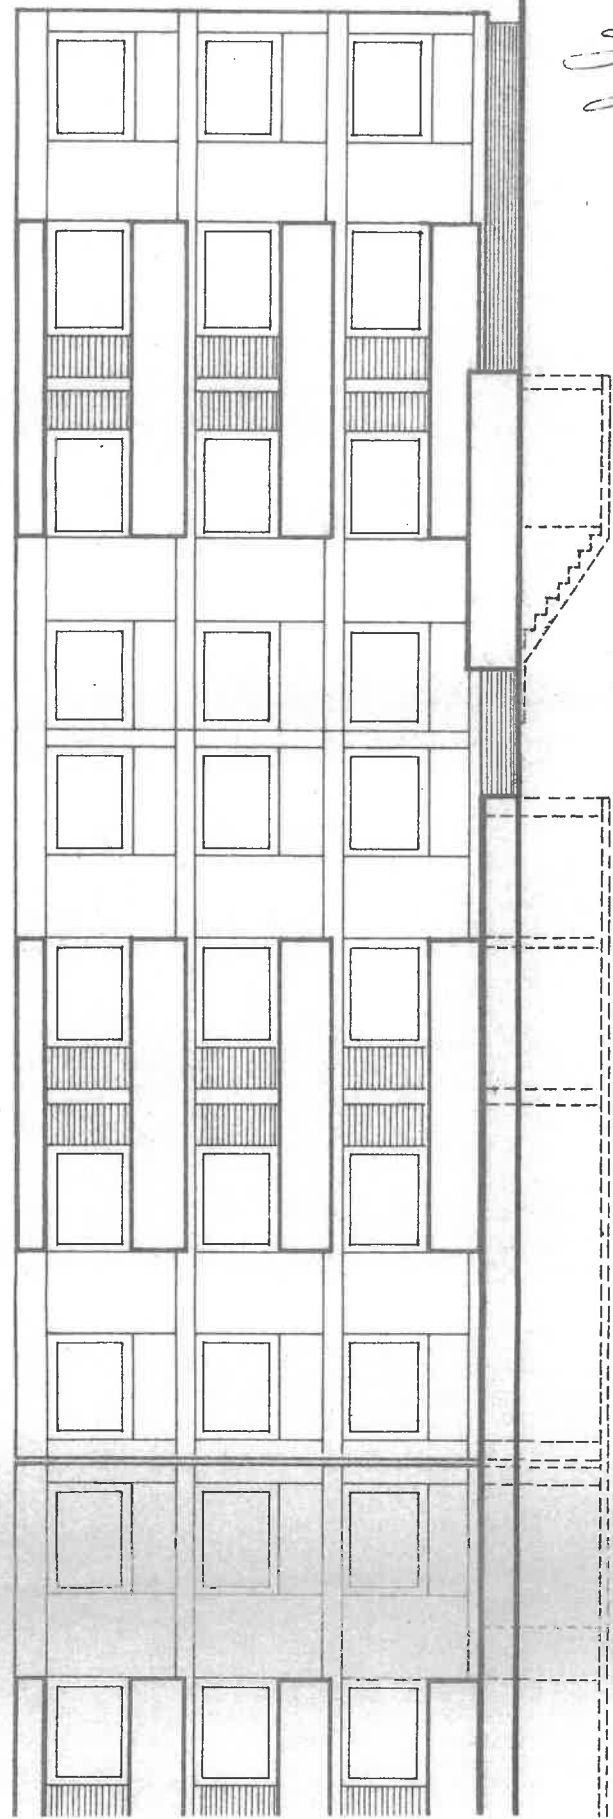


Handwritten signature
Handwritten signature

NORF-DERIKUM


RÜCKANSICHT
 M 1/100

Blatt 76.7c

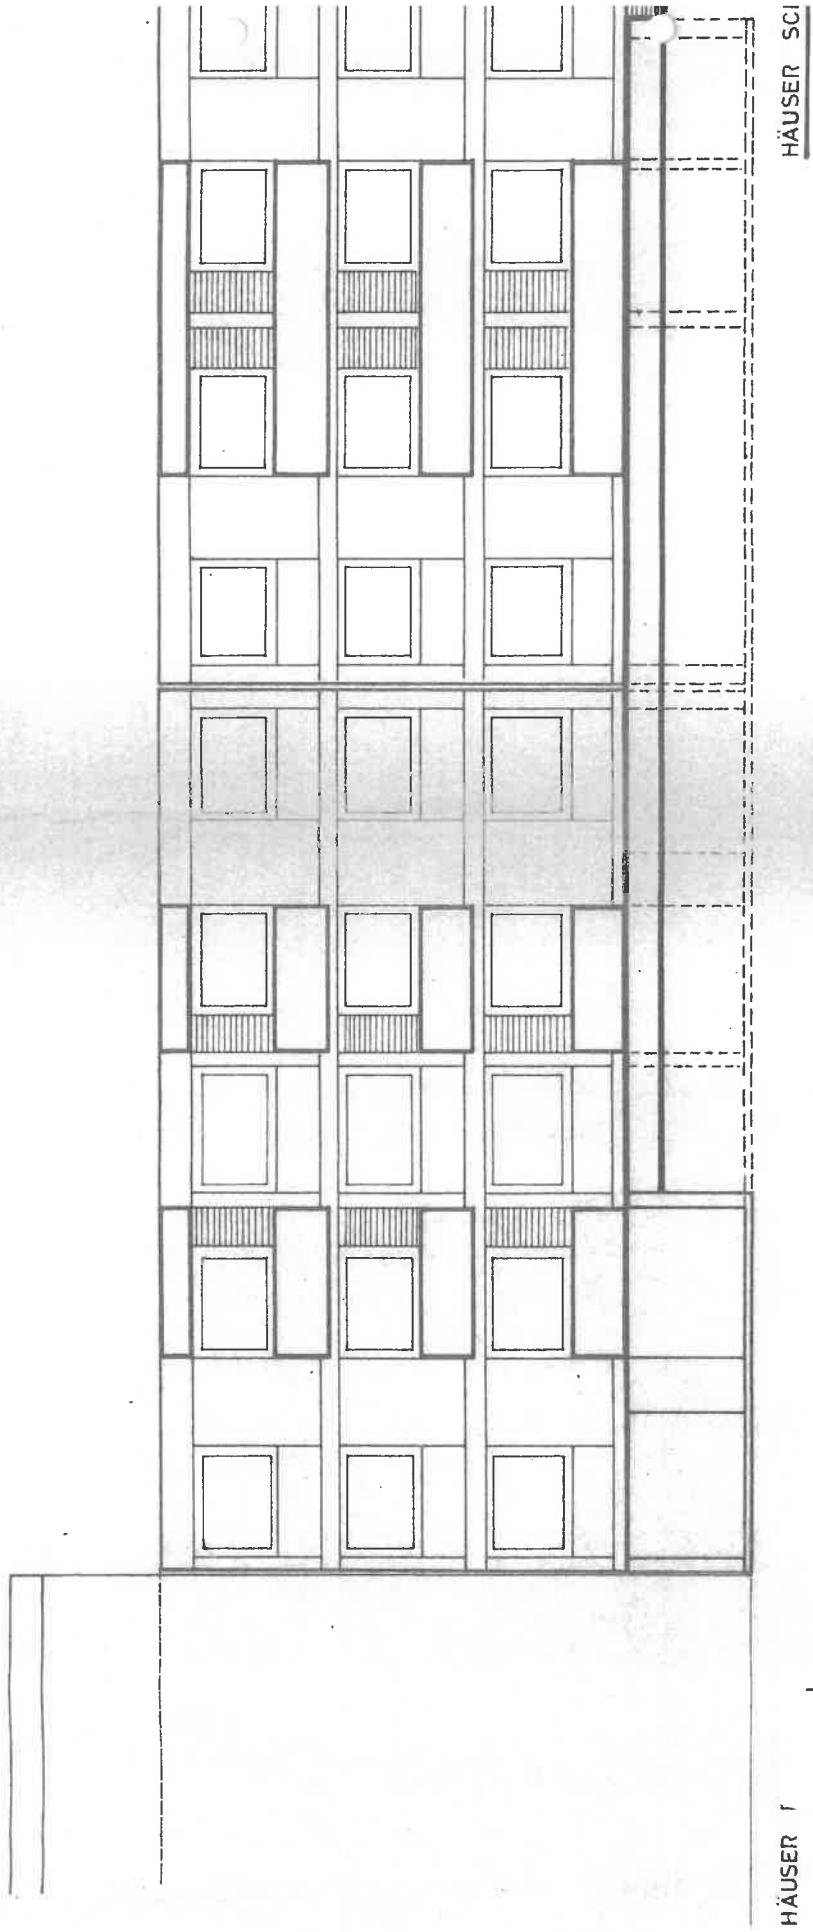

HÄUSER I

HÄUSER SCI

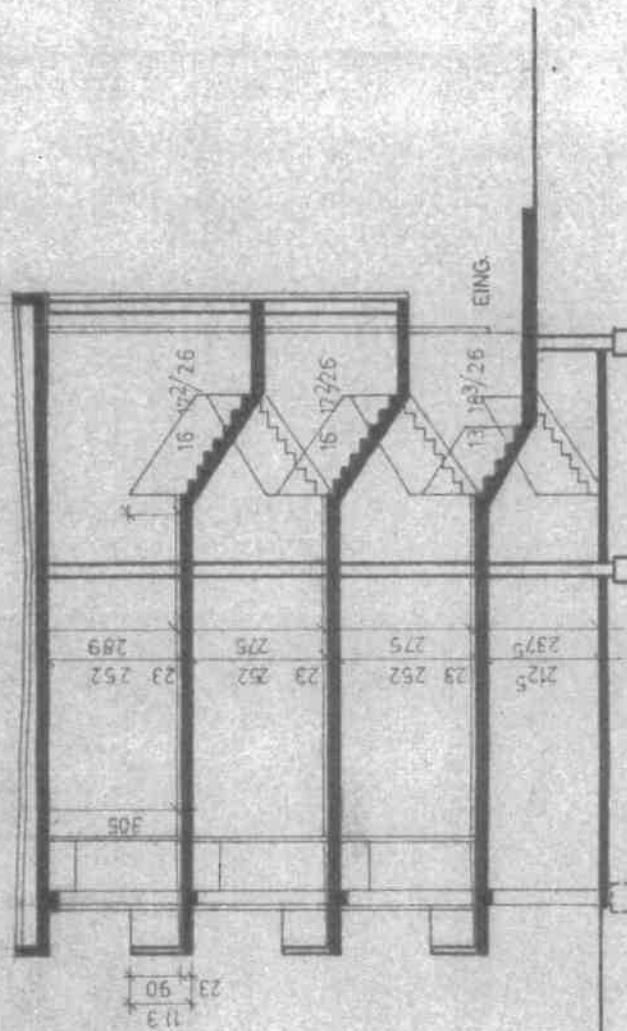

Kreis Grevenbroich
 Der Oberbürgermeister
 Unter-Bauratsstelle
 Bauratsstelle
 Zur Baugenehmigung Nr. 20.93/72
 24. APR. 1974
 Grevenbroich, den 24. APR. 1974

Brandschuttschuss gesch.
 Grevenbroich, den 15. APR. 1974
 (Vorschriften)

Spemann
Widm.
 15.5.72

LUDWIG BAU- UND ARCHITEKT-BÜRO, 175 5000 KÖLN 1, KÖLN 1, KÖLN 1, KÖLN 1	
BAUVORHABEN NORF DERIKUM	
BAUTHEIL	
BEZEICHNUNG QUERSCHNITT M 1:100	
GEZEICHNET	GEPROBT
GEZEICHNET	GEPROBT