


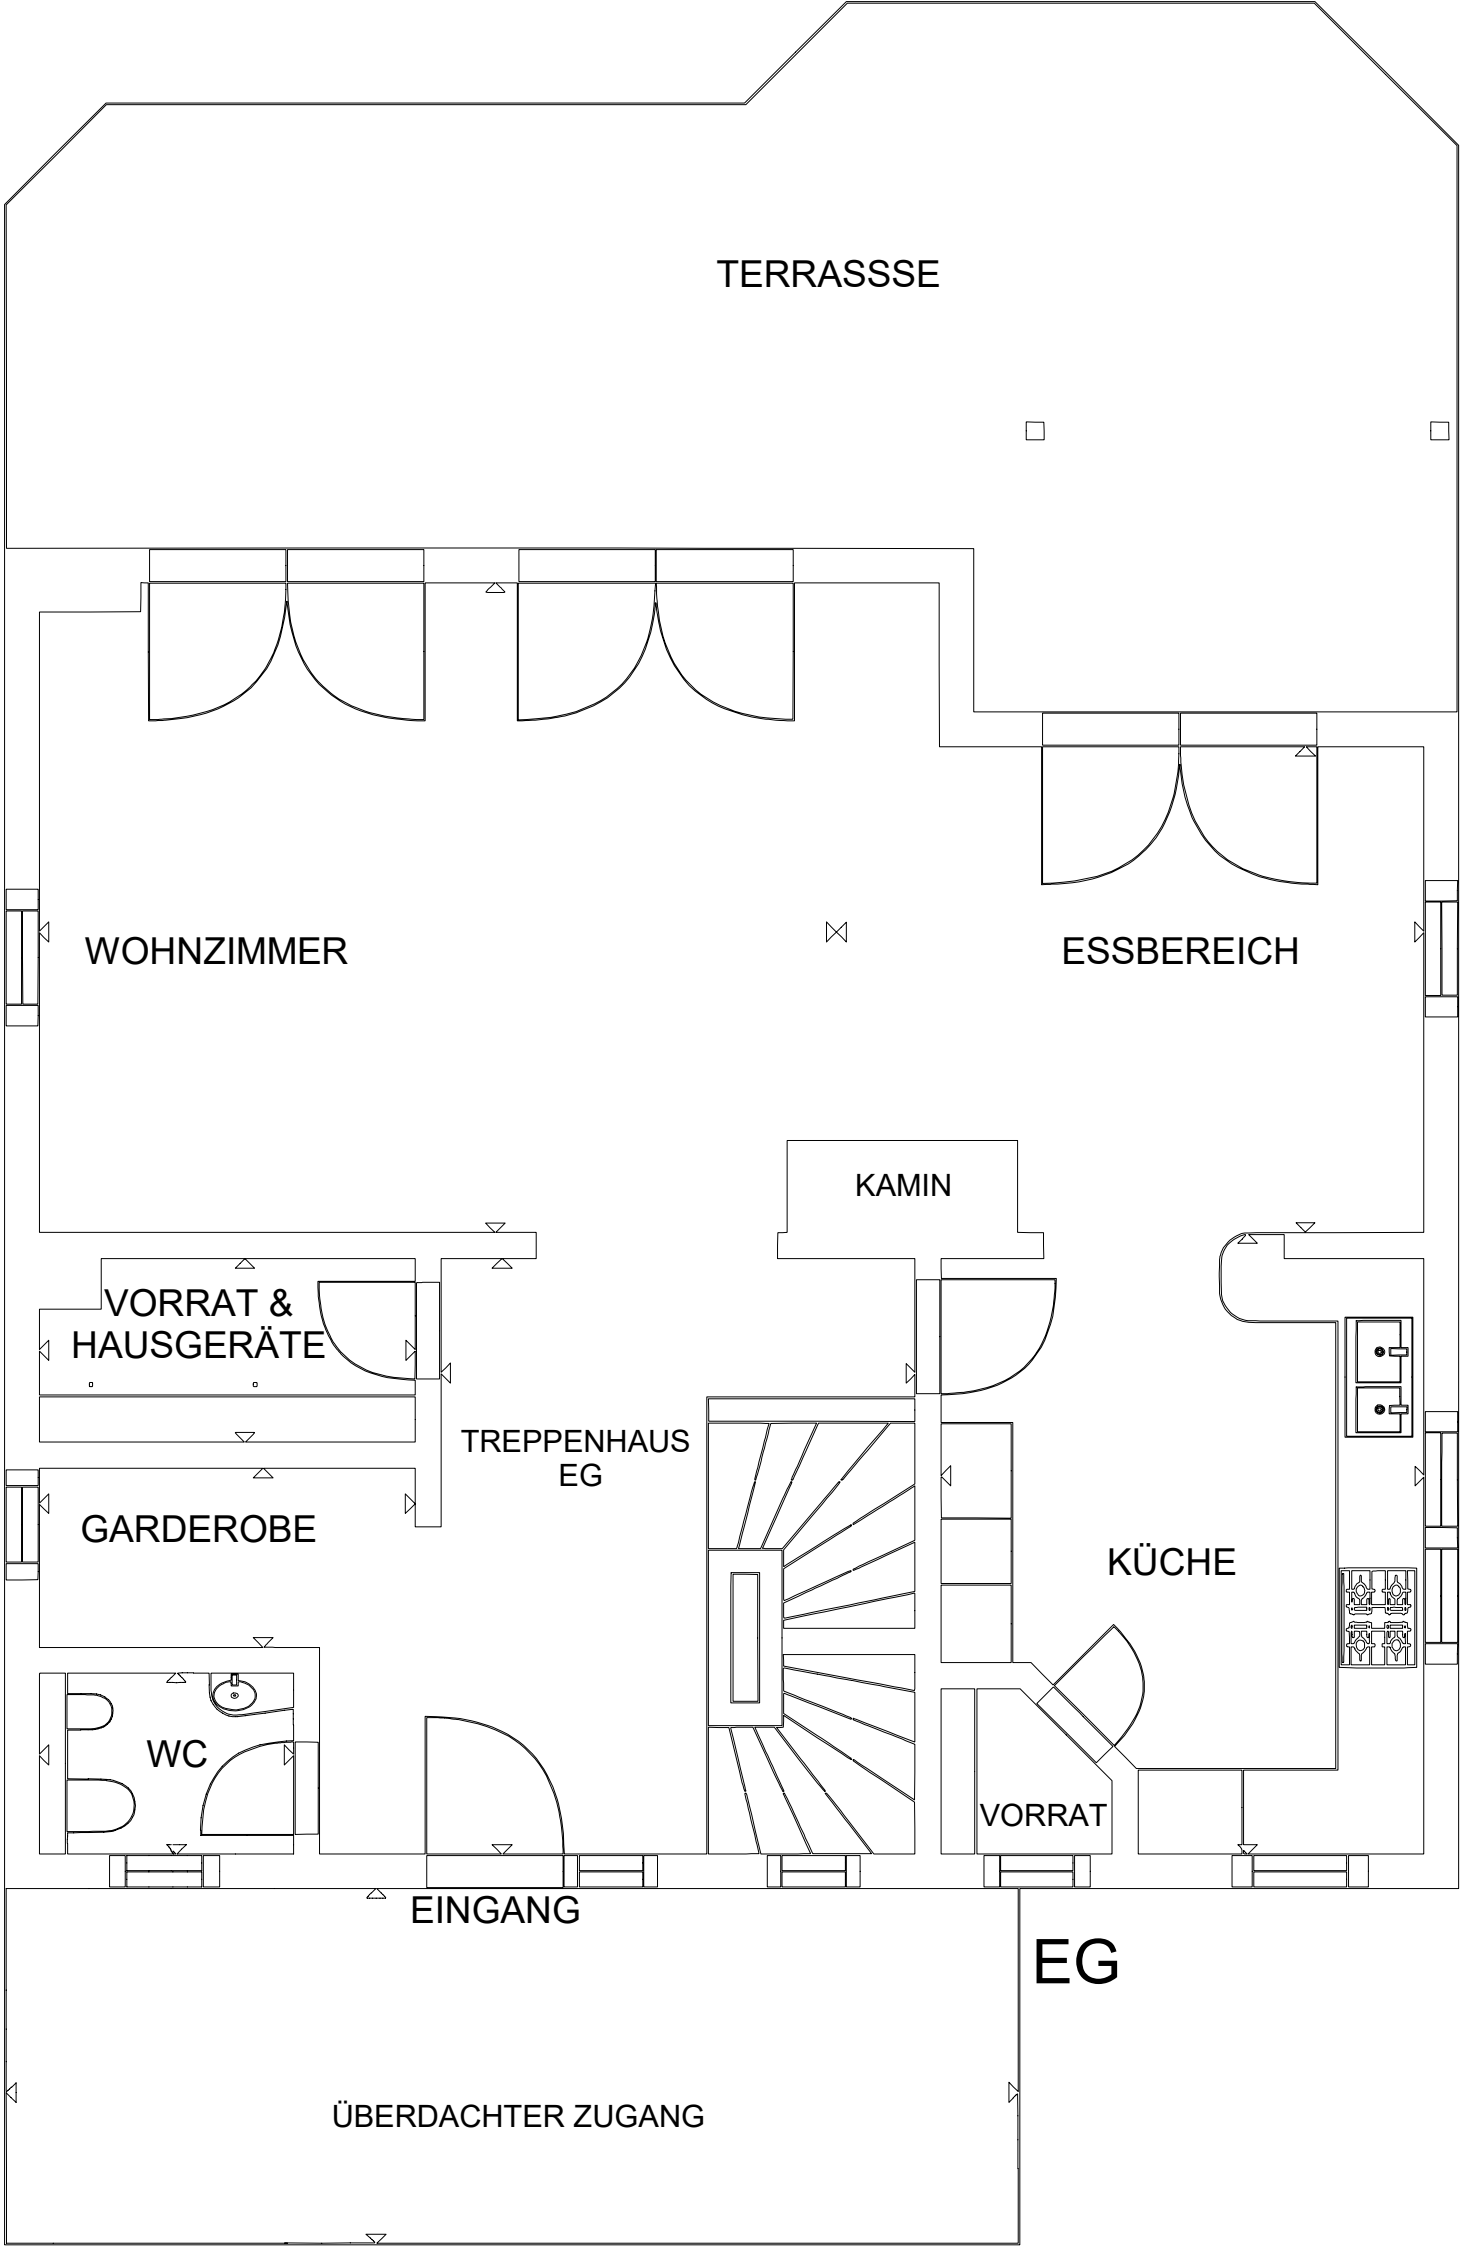

TERRASSE

WOHNZIMMER

ESSBEREICH

KAMIN

VORRAT &
HAUSGERÄTE

TREPPENHAUS
EG

GARDEROBE

KÜCHE

WC

VORRAT

EINGANG

EG

ÜBERDACHTER ZUGANG