


**Bitte beachten!**  
Alle Maße und Angaben sind unverbindlich. Vorhandene  
Wandmaße und Türbreiten im konkreten Fall immer vor  
Ort nachmessen.

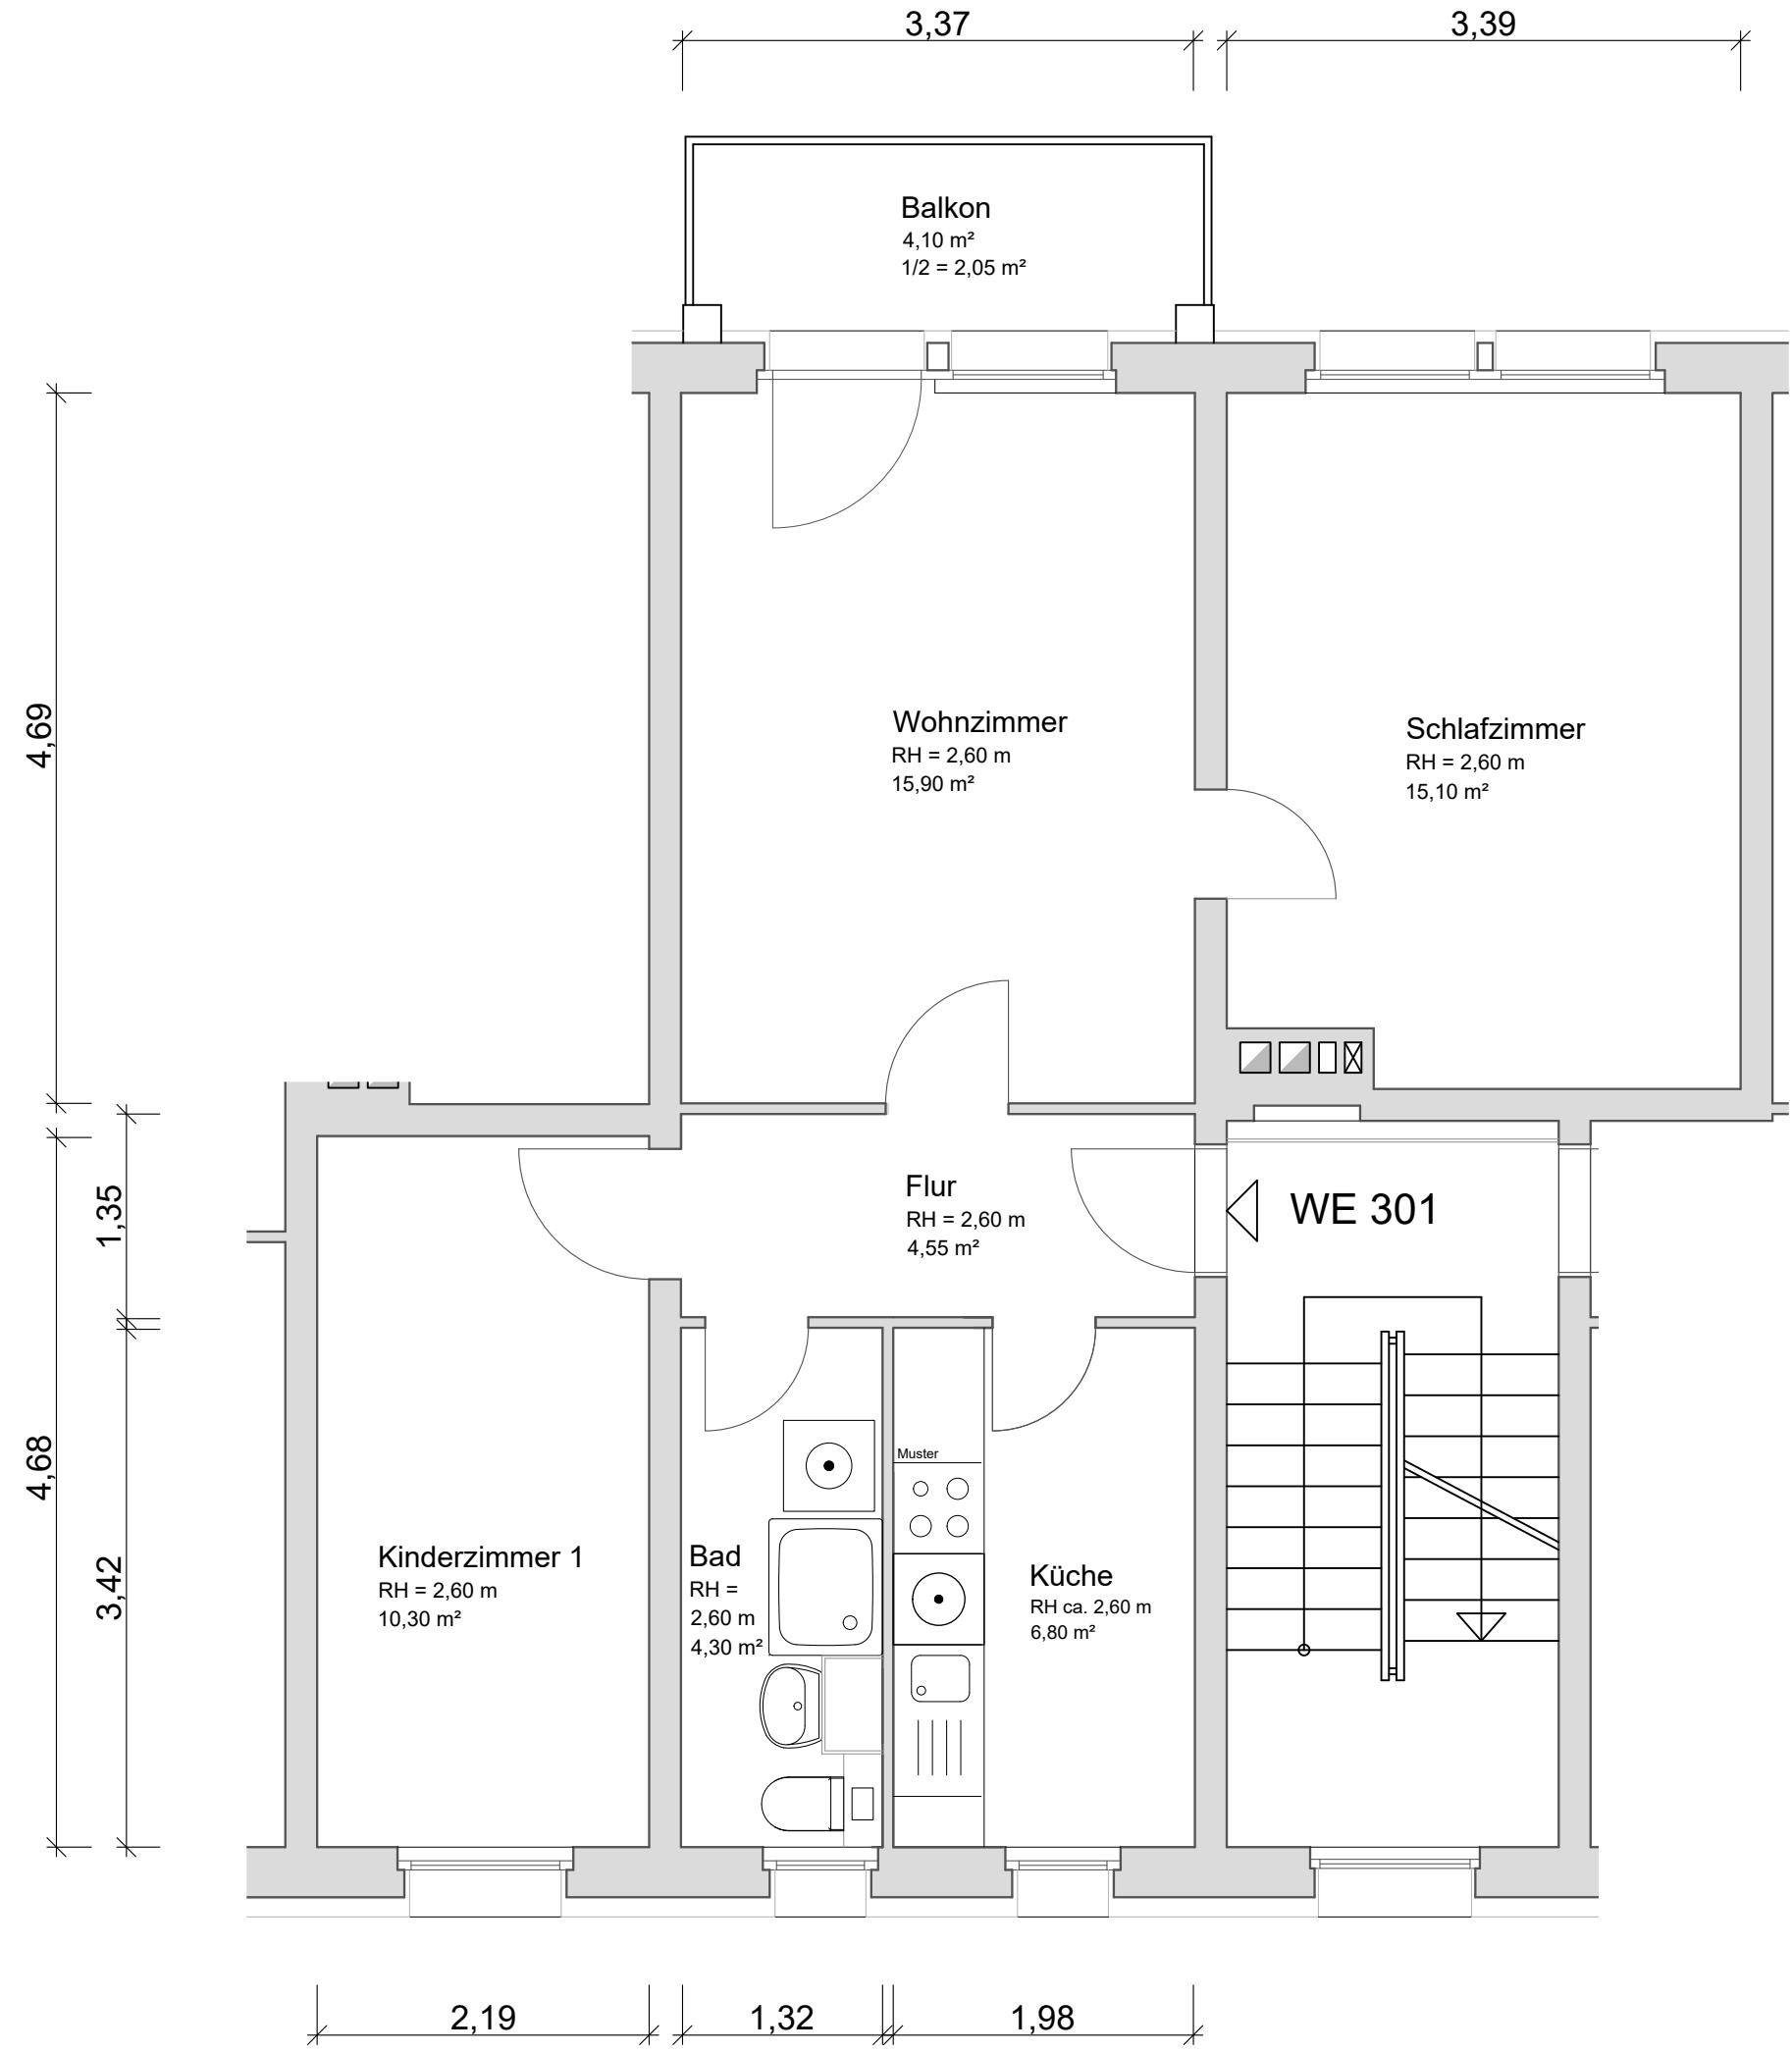

#### Objektdaten

3 Raum-Wohnung  
3.Etage (2. Obergeschoss)  
Wohnfläche ca. 56,95 m<sup>2</sup>  
50% Balkon ca. 2,05 m<sup>2</sup>  
WFI Gesamt ca. 59,00 m<sup>2</sup>

#### Objektanschrift

Clara-Zetkin-Straße 24  
02763 Zittau

#### Wohnungsnummer

201 - 045 - 301