


Nutzflaeche 333.60 m<sup>2</sup>

Dienstleistungszentrum 1  
Grundriß – Erdgeschoß M 1:100

- |   |  |   |
|---|--|---|
| ③ Vorraum<br>Kunststoffbelag<br>6.01 m <sup>2</sup> | ⑫ Stiegenhaus<br>Terrazzo<br>17.21 m <sup>2</sup>        | ⑳ WC<br>Fliesen<br>1.33 m <sup>2</sup>                  |
| ③a Stgh.<br>Betonboden<br>1.64 m <sup>2</sup>       | ⑬ Heizungsentrale<br>Betonestrich<br>2.35 m <sup>2</sup> | ㉔ Waschraum<br>Fliesen<br>1.57 m <sup>2</sup>           |
| ④ Bad / WC<br>Fliesen<br>7.68 m <sup>2</sup>        | ⑰ Bad / WC<br>Fliesen<br>4.62 m <sup>2</sup>             | ㉕ Abstellraum<br>Kunststoffbelag<br>2.23 m <sup>2</sup> |
| ⑧a Stgh.<br>Betonboden<br>2.44 m <sup>2</sup>       | ⑱ Abstellraum<br>Kunststoffbelag<br>2.06 m <sup>2</sup>  | ㉖ Vorraum<br>Kunststoffbelag<br>6.93 m <sup>2</sup>     |
| ⑨ WC<br>Fliesen<br>1.60 m <sup>2</sup>              | ⑲ Vorraum<br>Kunststoffbelag<br>5.62 m <sup>2</sup>      | ㉖a Stgh.<br>Betonboden<br>2.50 m <sup>2</sup>           |
| ⑩ Waschraum<br>Fliesen<br>1.60 m <sup>2</sup>       | ⑲a Stgh.<br>Betonboden<br>2.34 m <sup>2</sup>            |   |

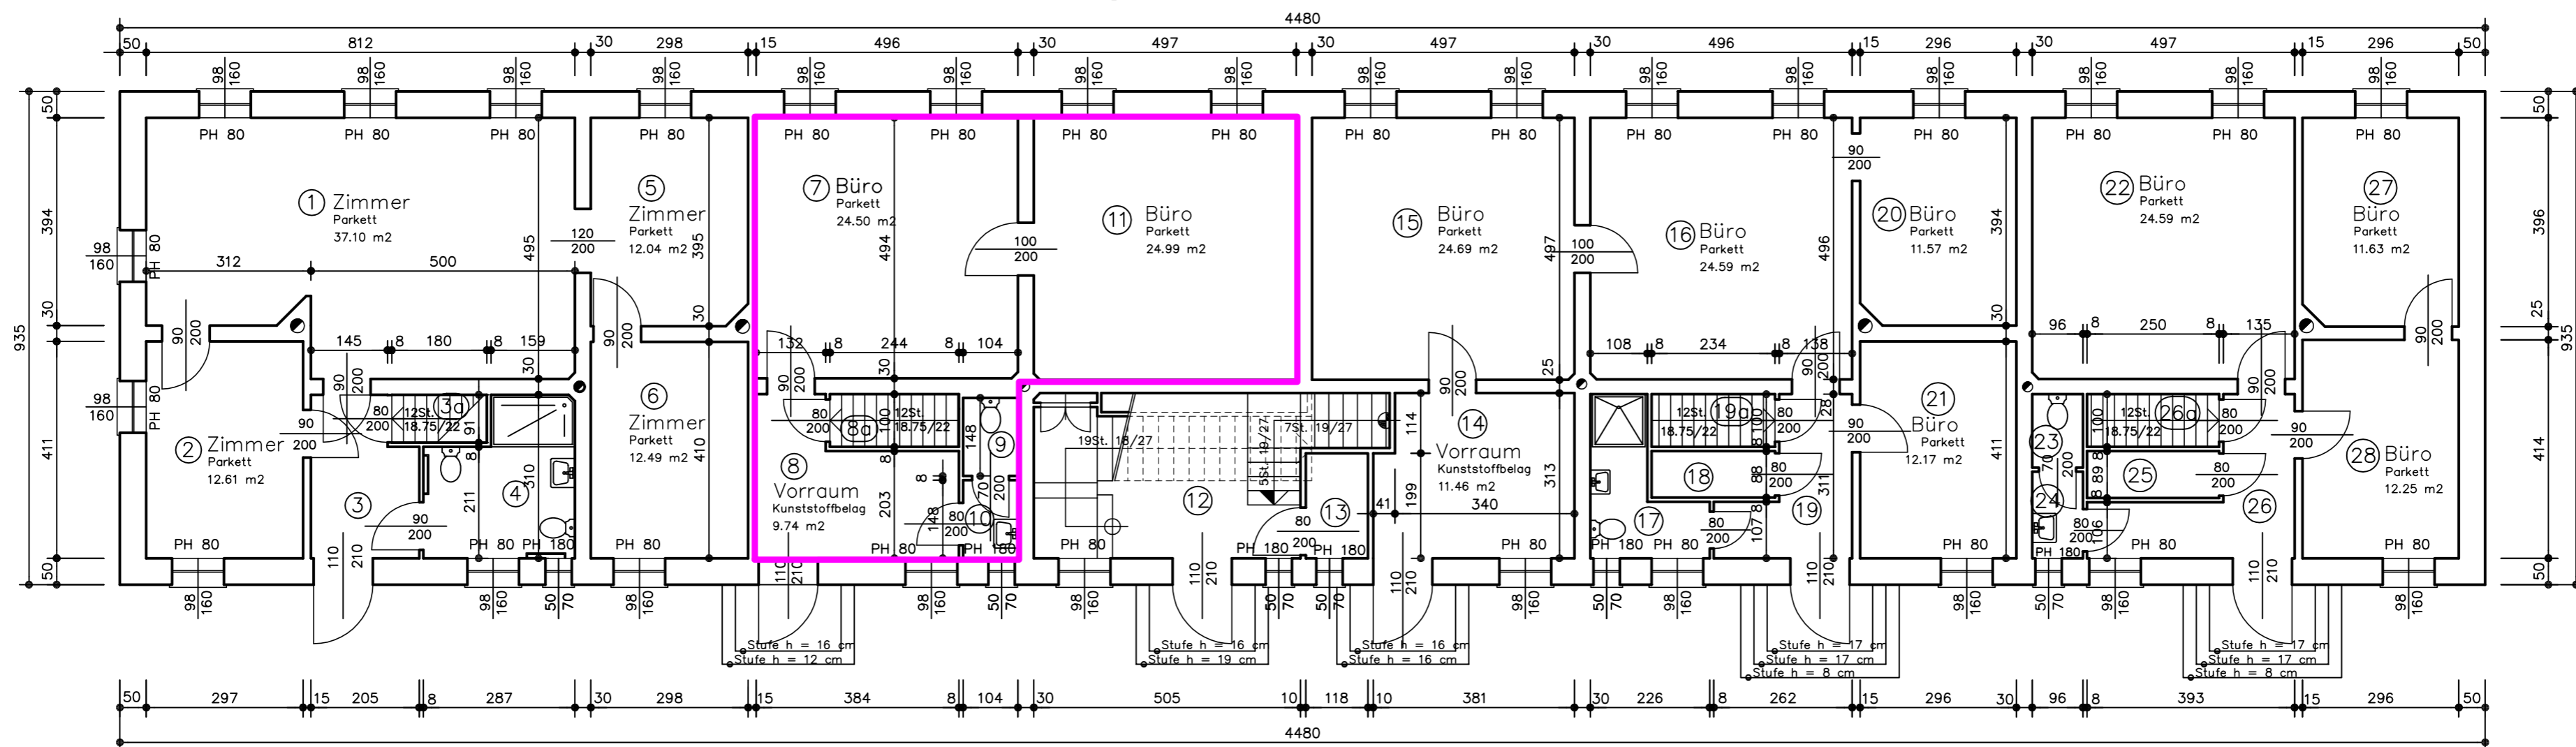

TOP 1  
87.93 m<sup>2</sup>

TOP 2  
62.43 m<sup>2</sup>

- |   |
|---|
| ⑨ WC<br>Fliesen<br>1.60 m <sup>2</sup>        |
| ⑩ Waschraum<br>Fliesen<br>1.60 m <sup>2</sup> |

TOP 3  
99.12 m<sup>2</sup>

TOP 4  
63.03 m<sup>2</sup>