


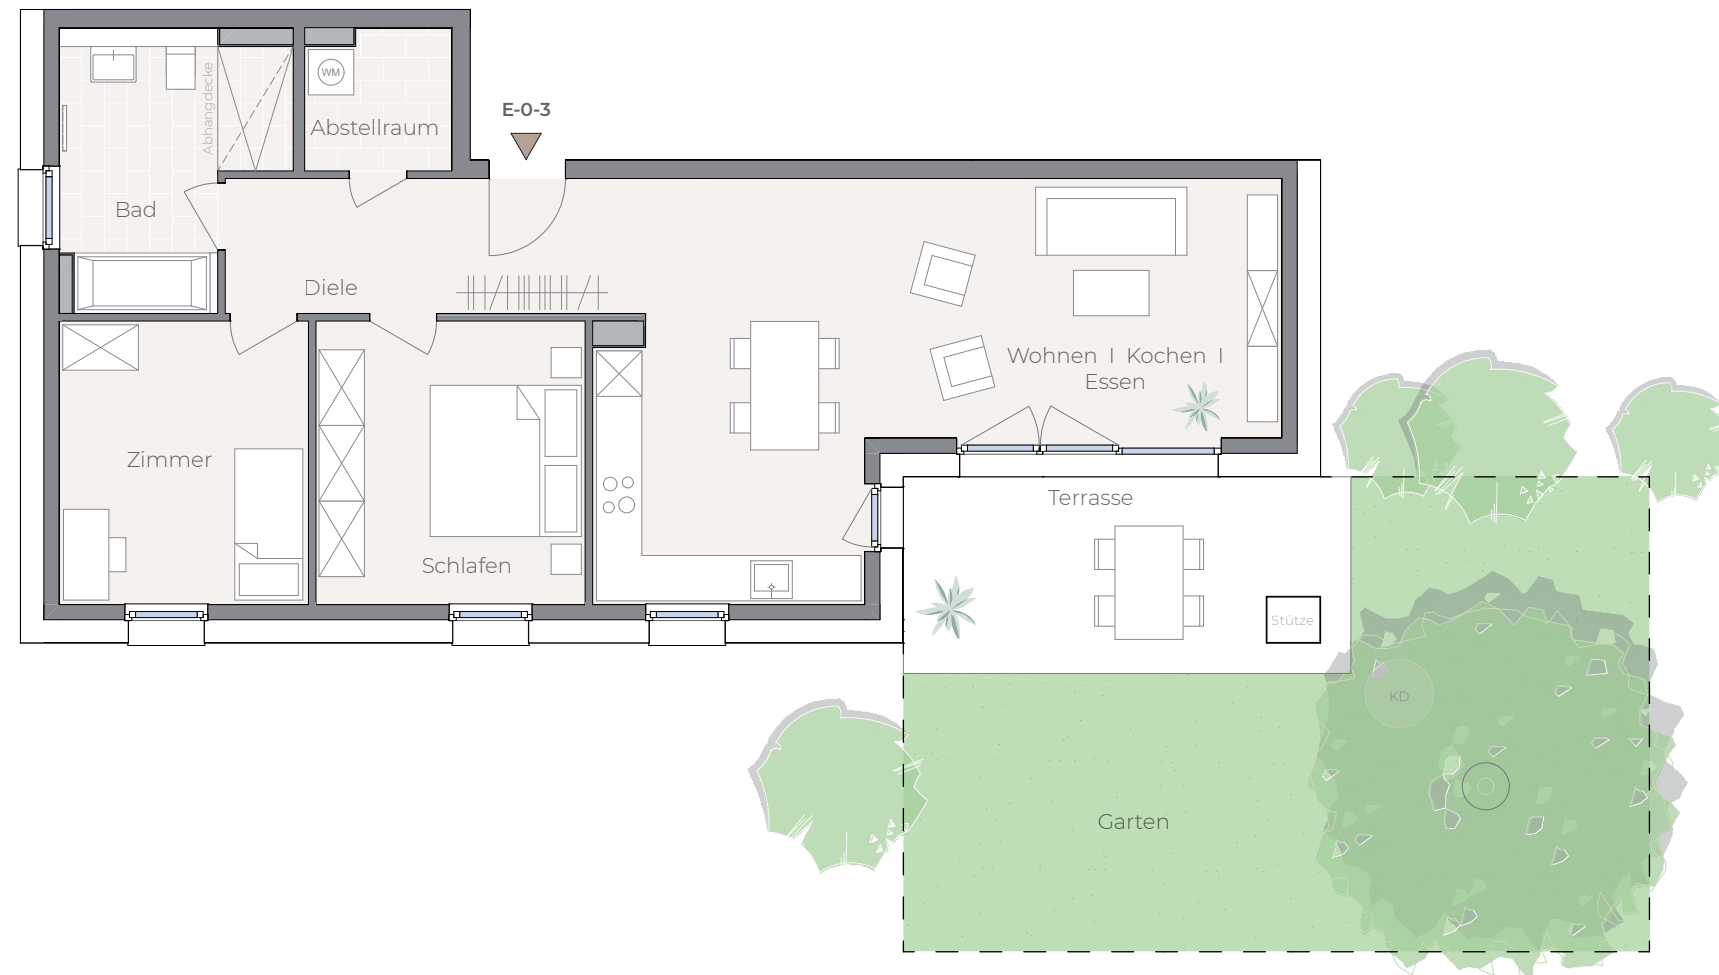


3-Zimmer-Wohnung EG

Wohnen Kochen Essen	37,9 m ²
Schlafen	13,3 m ²
Zimmer	12,3 m ²
Diele	9,9 m ²
Bad	9,4 m ²
Abstellraum	3,5 m ²
Terrasse (16,26 x 0,5)	8,1 m ²

Gesamtwohnfläche 94,4 m²

Haus E . Wohnung E-0-3


www.kalkmann-wohnwerte.de

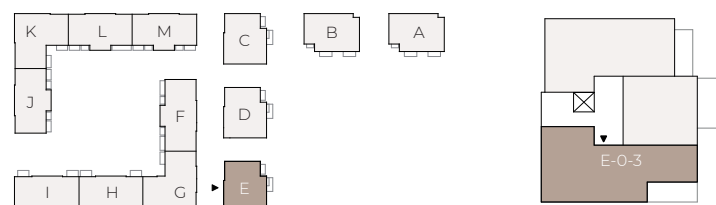

Maßstab 1 : 100

0 1 2 3 4 5 m

Maße sowie Verlegeart der Fliesen sind unverbindlich und können abweichen.

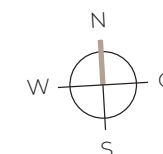

Ein Projekt der Hospital-Wohnquartier am Park Heidelberg GmbH & Co. KG, ein gemeinsames Unternehmen von EPPL, Conceptplan und Kalkmann Wohnwerte.