



Amt für Digitalisierung, Breitband und Vermessung
Ingolstadt

Rechbergstraße 8
85049 Ingolstadt

Flurstück: 6043
Gemarkung: Ingolstadt


Gemeinde: Ingolstadt
Kreis: Ingolstadt
Regierungsbezirk: Oberbayern

Auszug aus dem Liegenschaftskataster

Flurkarte 1 : 1000
zur Bauvorlage nach § 7 Abs. 1 BauVorIV
Erstellt am 06.12.2016

5402624

4457458

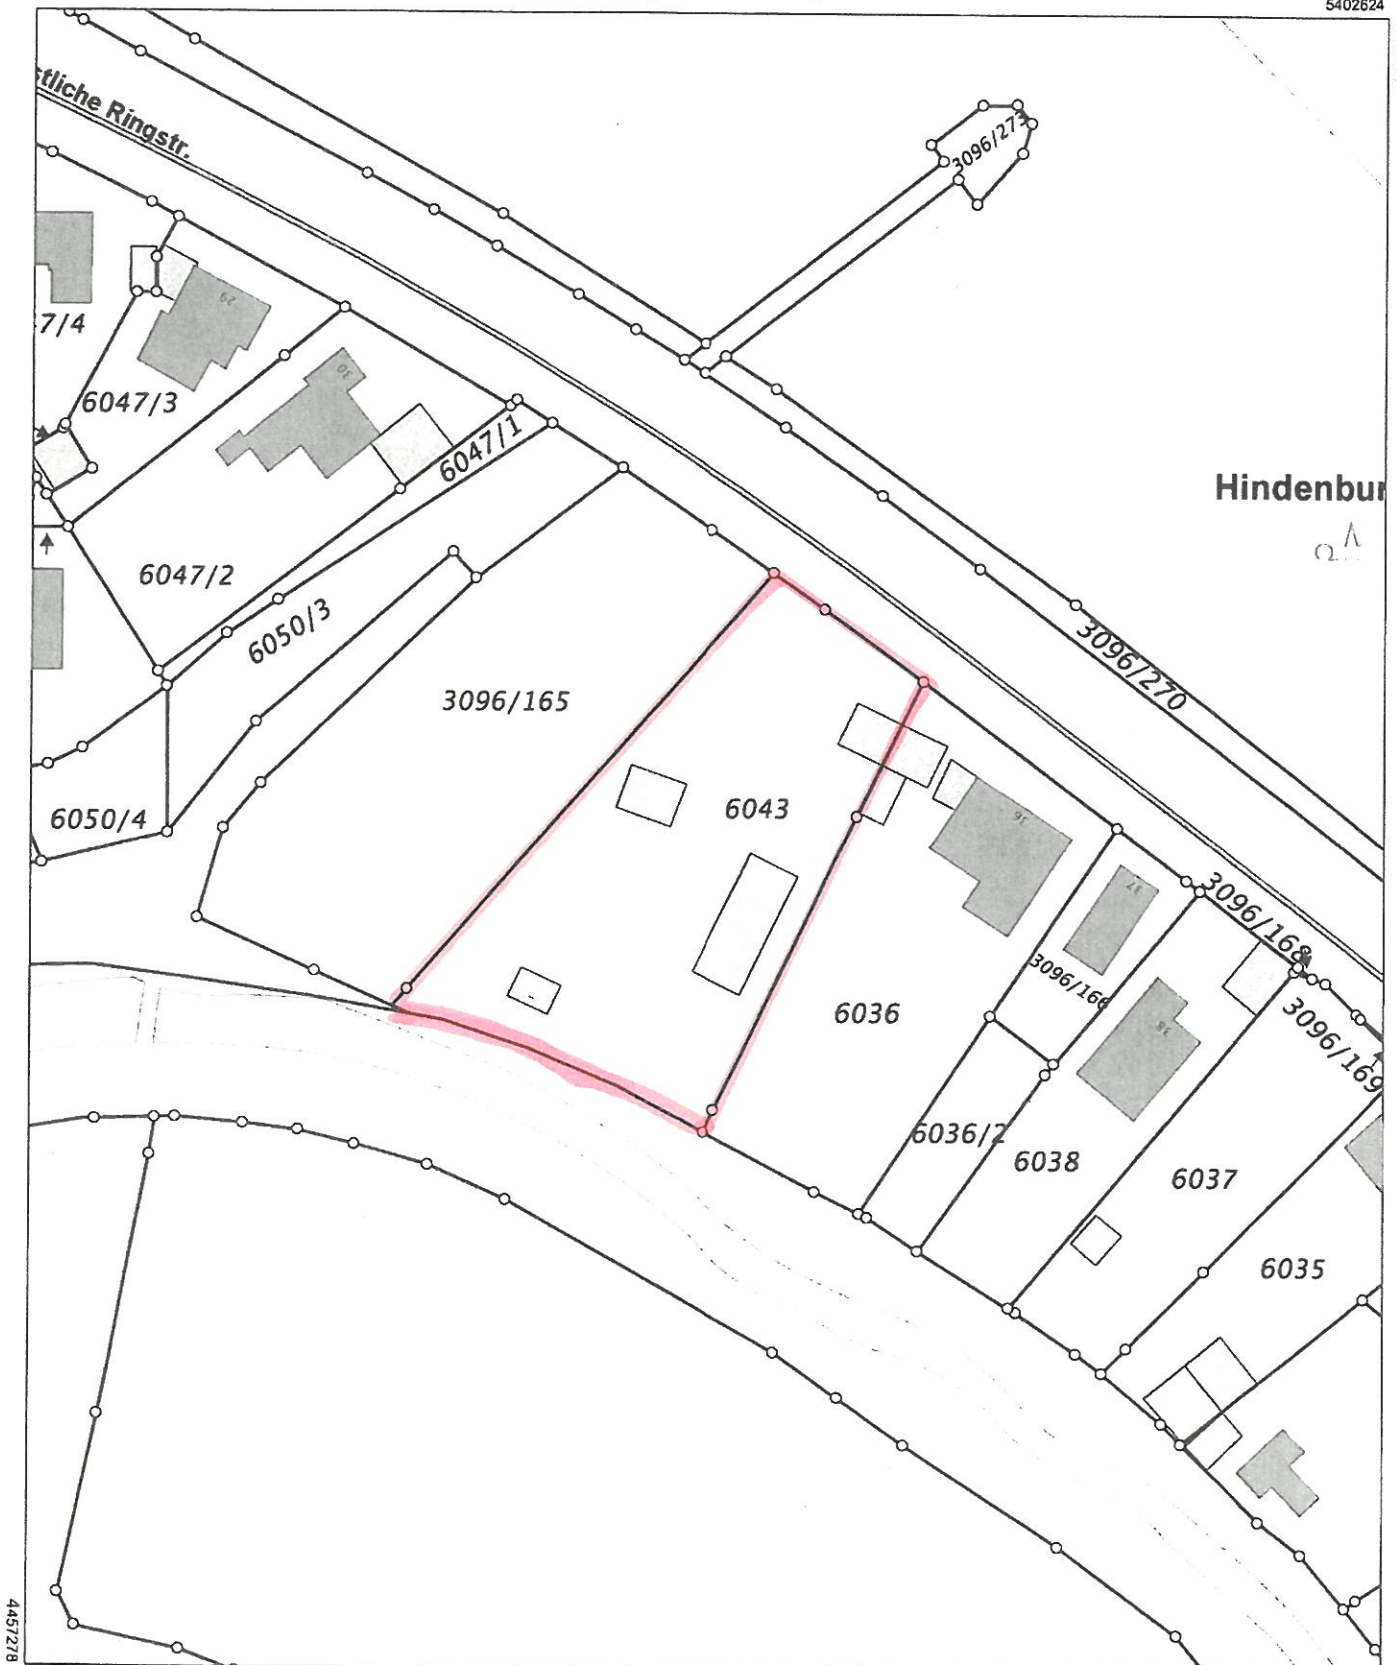

5402404

Maßstab 1:1000 0 10 20 30 Meter

Vervielfältigung nur in analoger Form für den eigenen Gebrauch.
Zur Maßentnahme nur bedingt geeignet.

Geschäftszeichen: Menz

Amt für Digitalisierung, Breitband
und Vermessung Ingolstadt

Rechbergstraße 8
85049 Ingolstadt

Stempel und Unterschrift der abgebenden Stelle