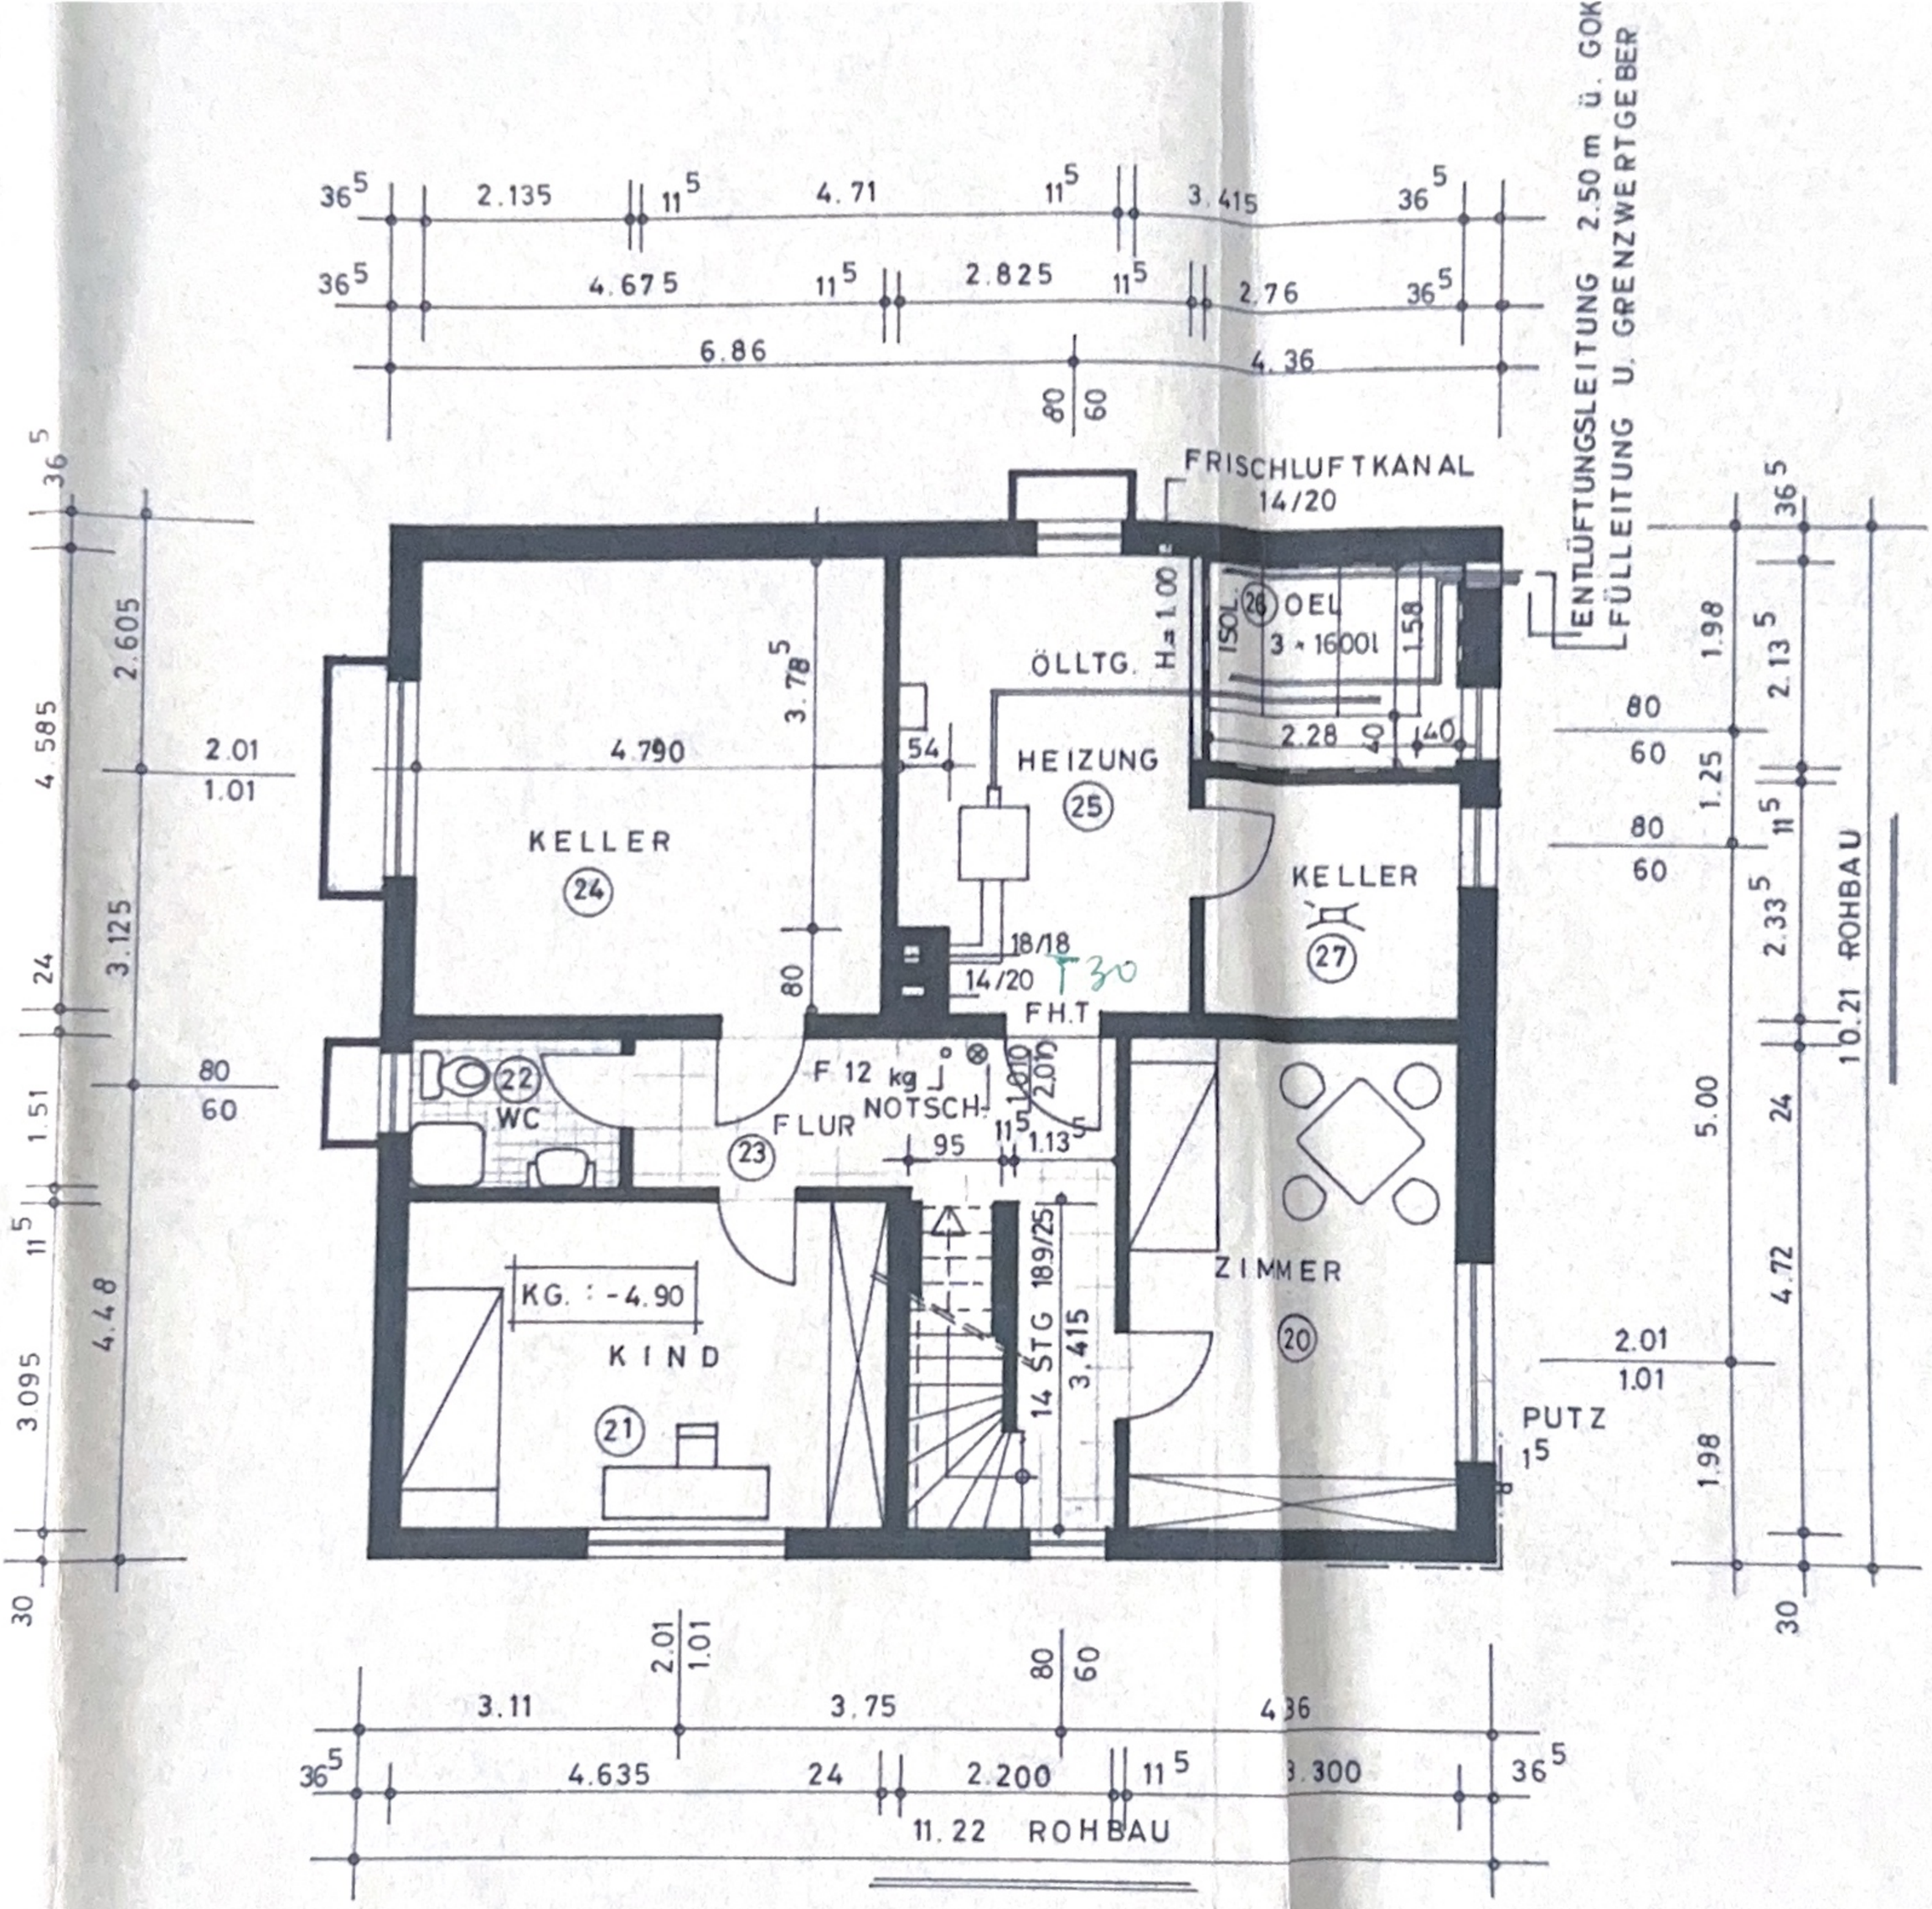
FRISCHLUFTKANAL
14/20
ENTLÜFTUNGSLEITUNG 2.50 m ü. GOK
FÜLLEITUNG U. GRENZWERTGEBER
ÖLTG.
H=1.00
ISOL.
26
ÖEL
3 × 1600l
HEIZUNG
25
KELLER
24
KELLER
27
18/18
14/20
T30
FH.T
F 12 kg
NOTSCH.
WC
22
FLUR
23
KG. : -4.90
KIND
21
14 STG 189/25
3.415
ZIMMER
20
PUTZ
ROHBAU
ROHBAU
KELLERGESCHOSS