


BÄUERLICHE
GERBROT UND GEMISCHT

Dieser Lageplan enthält alle die Absteckung
Bestimmenden Maße in Übereinstimmung
mit den Bauunterlagen.

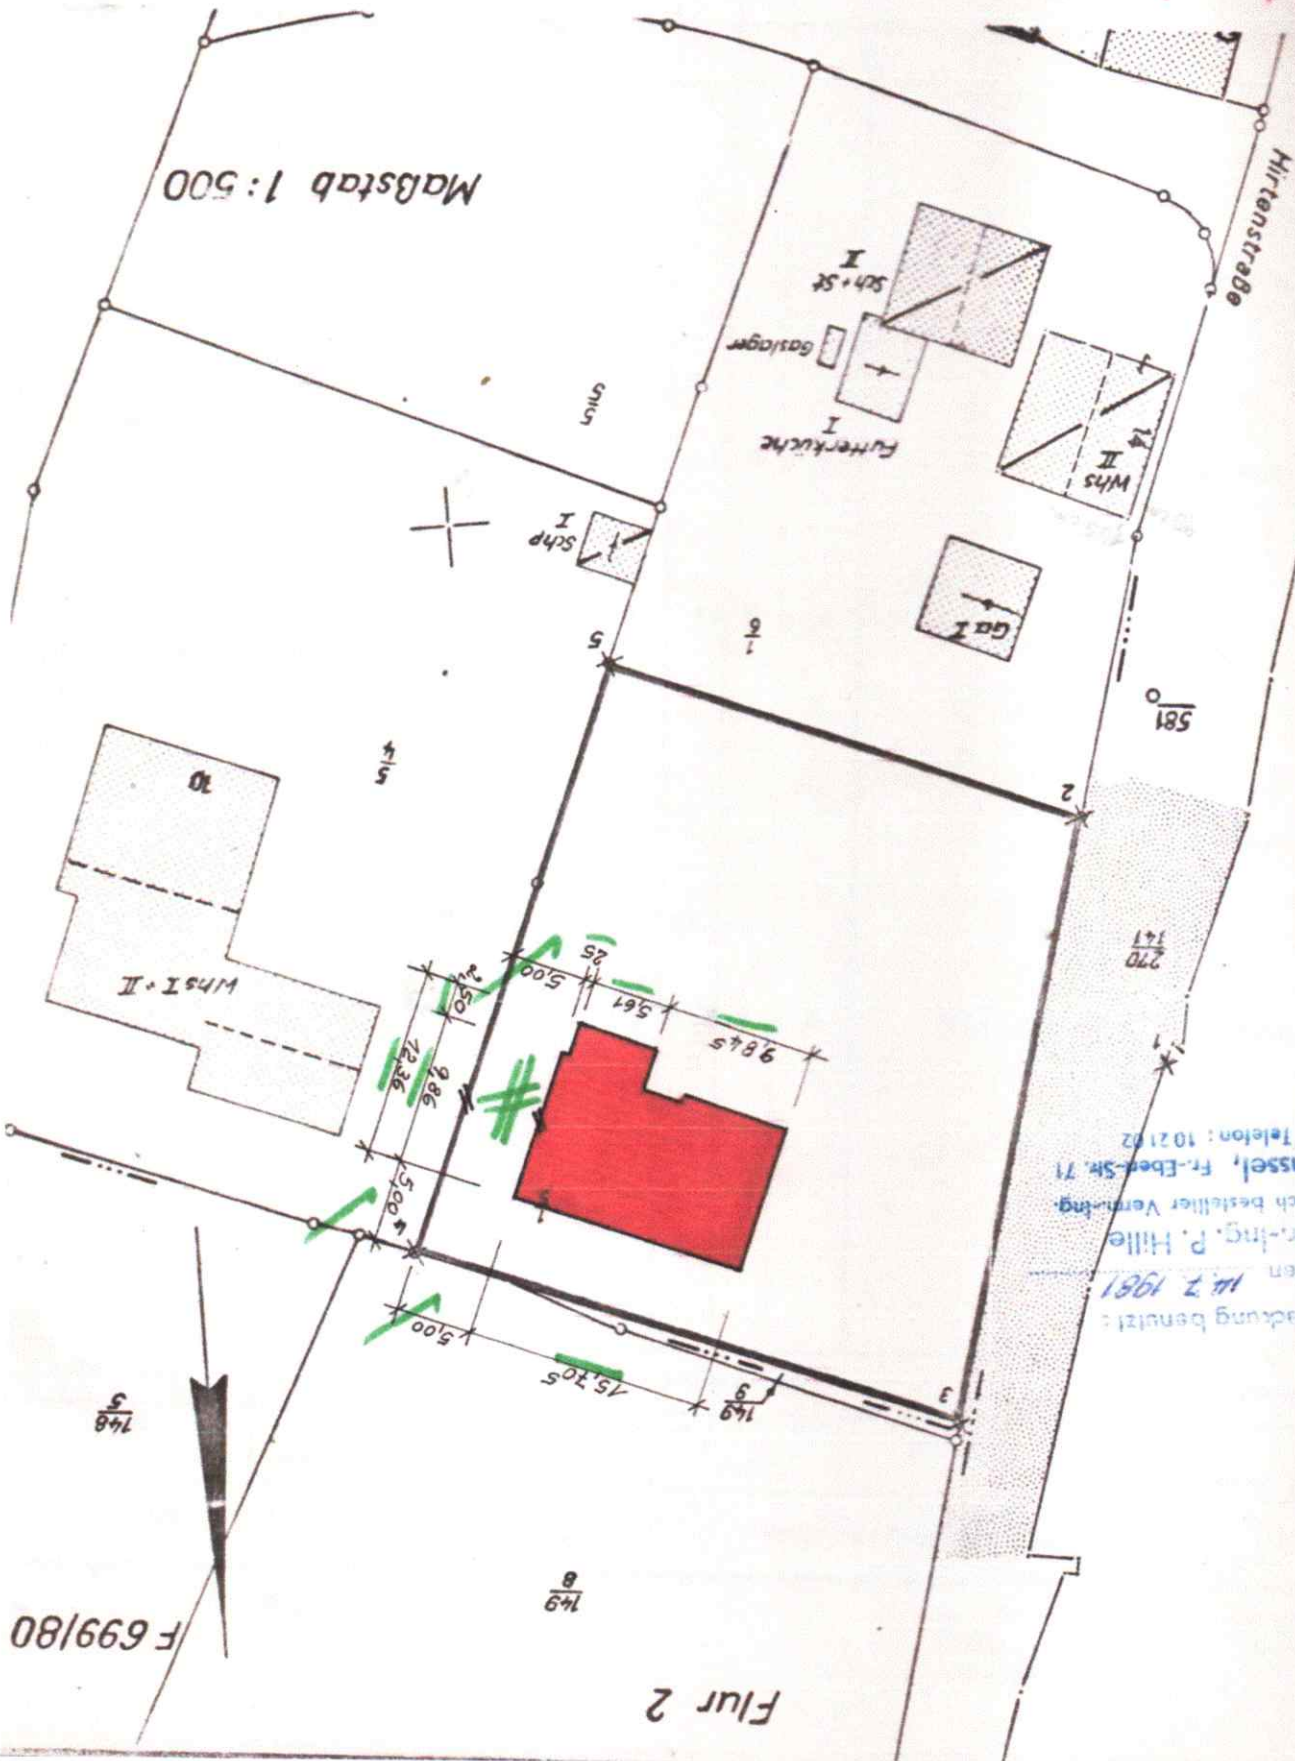

Flur 8

Zur Absteckung benutzt:
Kassel, den 14. 2. 1981
Dr.-Ing. P. Hille
Öffentlich bestellter Vermessung.
35 Kassel, Fr.-Eber-Stra. 71
Telefon: 102102

F 699/80