


Wohnung W5 1.OG

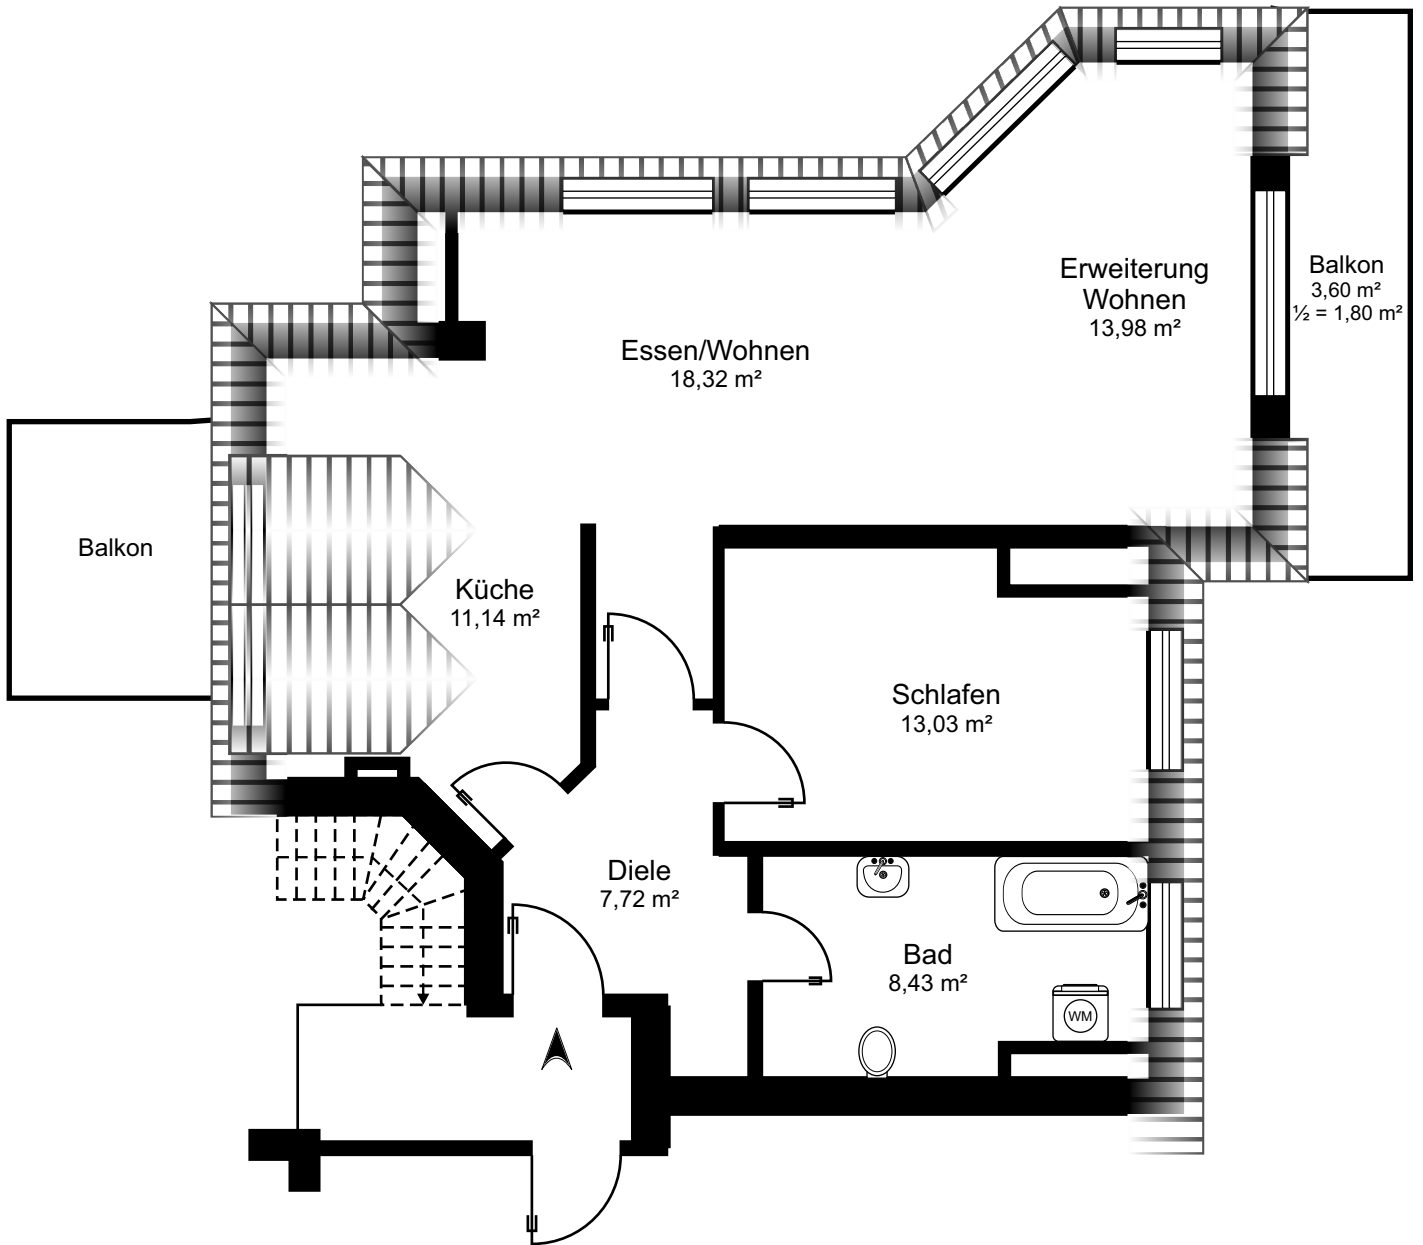

nicht maßstabsgerecht