


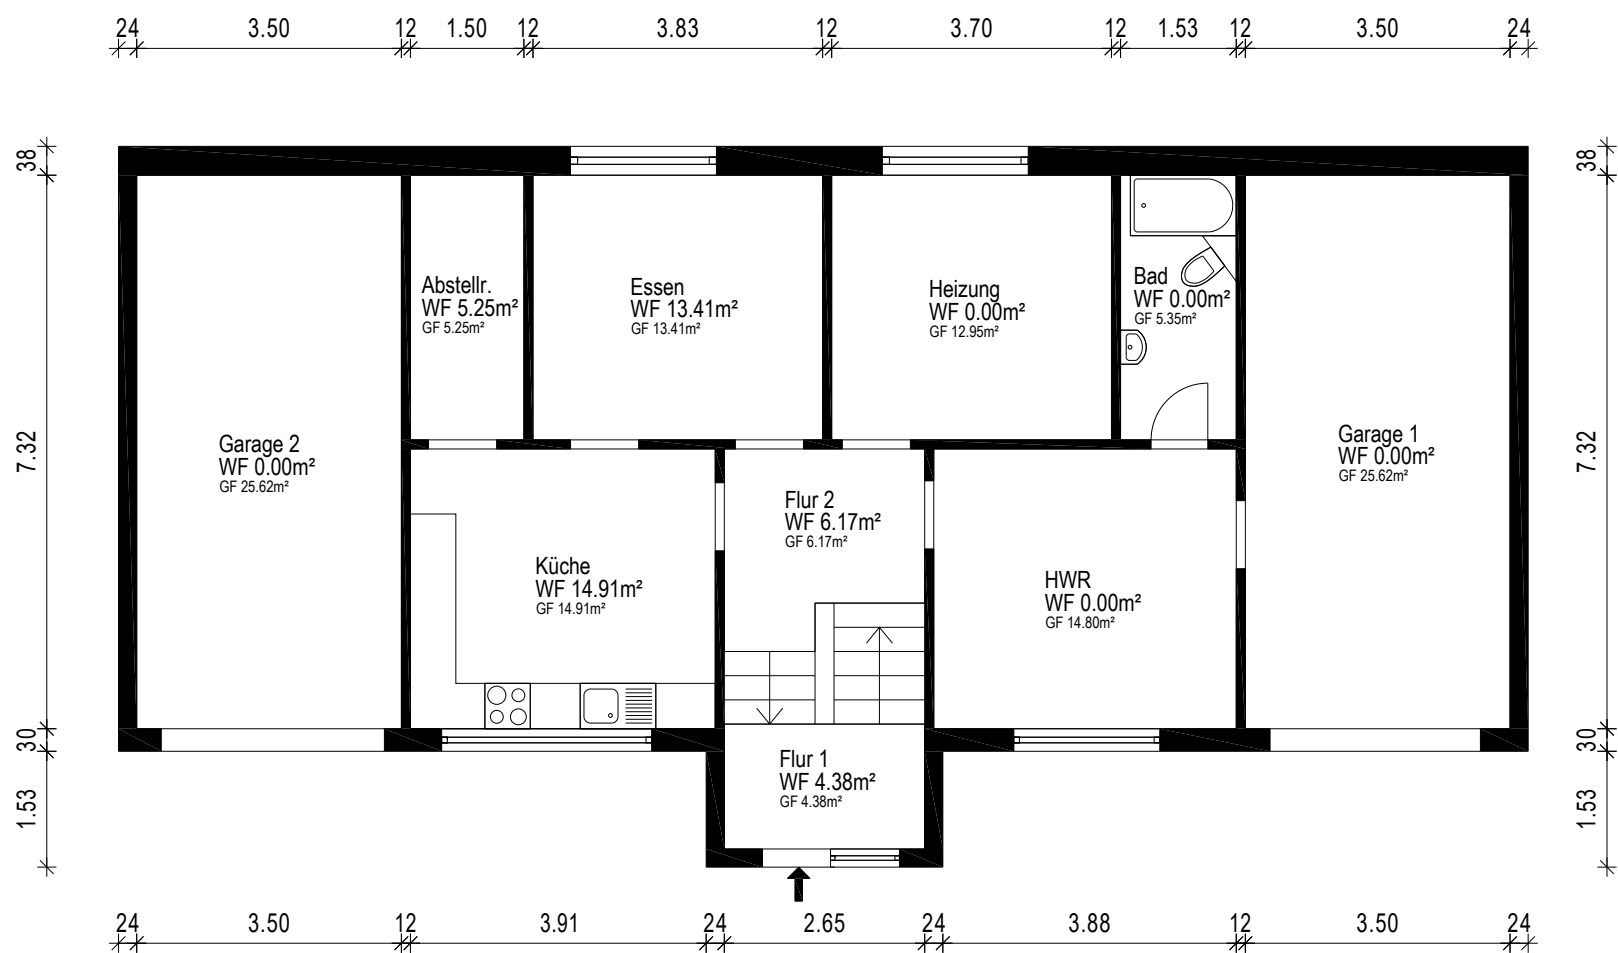

Gebäude		Einfamilienhaus	
Ort/Straße		27616 Beverstedt, Börgershausen 1	
Planinhalt		Erdgeschoss	
Maßstab	1:100/A4	Datum	30.01.2026
Objekt-Nr.	-	Plan-Nr.	1