


Alle Maße sind Rohbaumaße und am Bau zu prüfen.

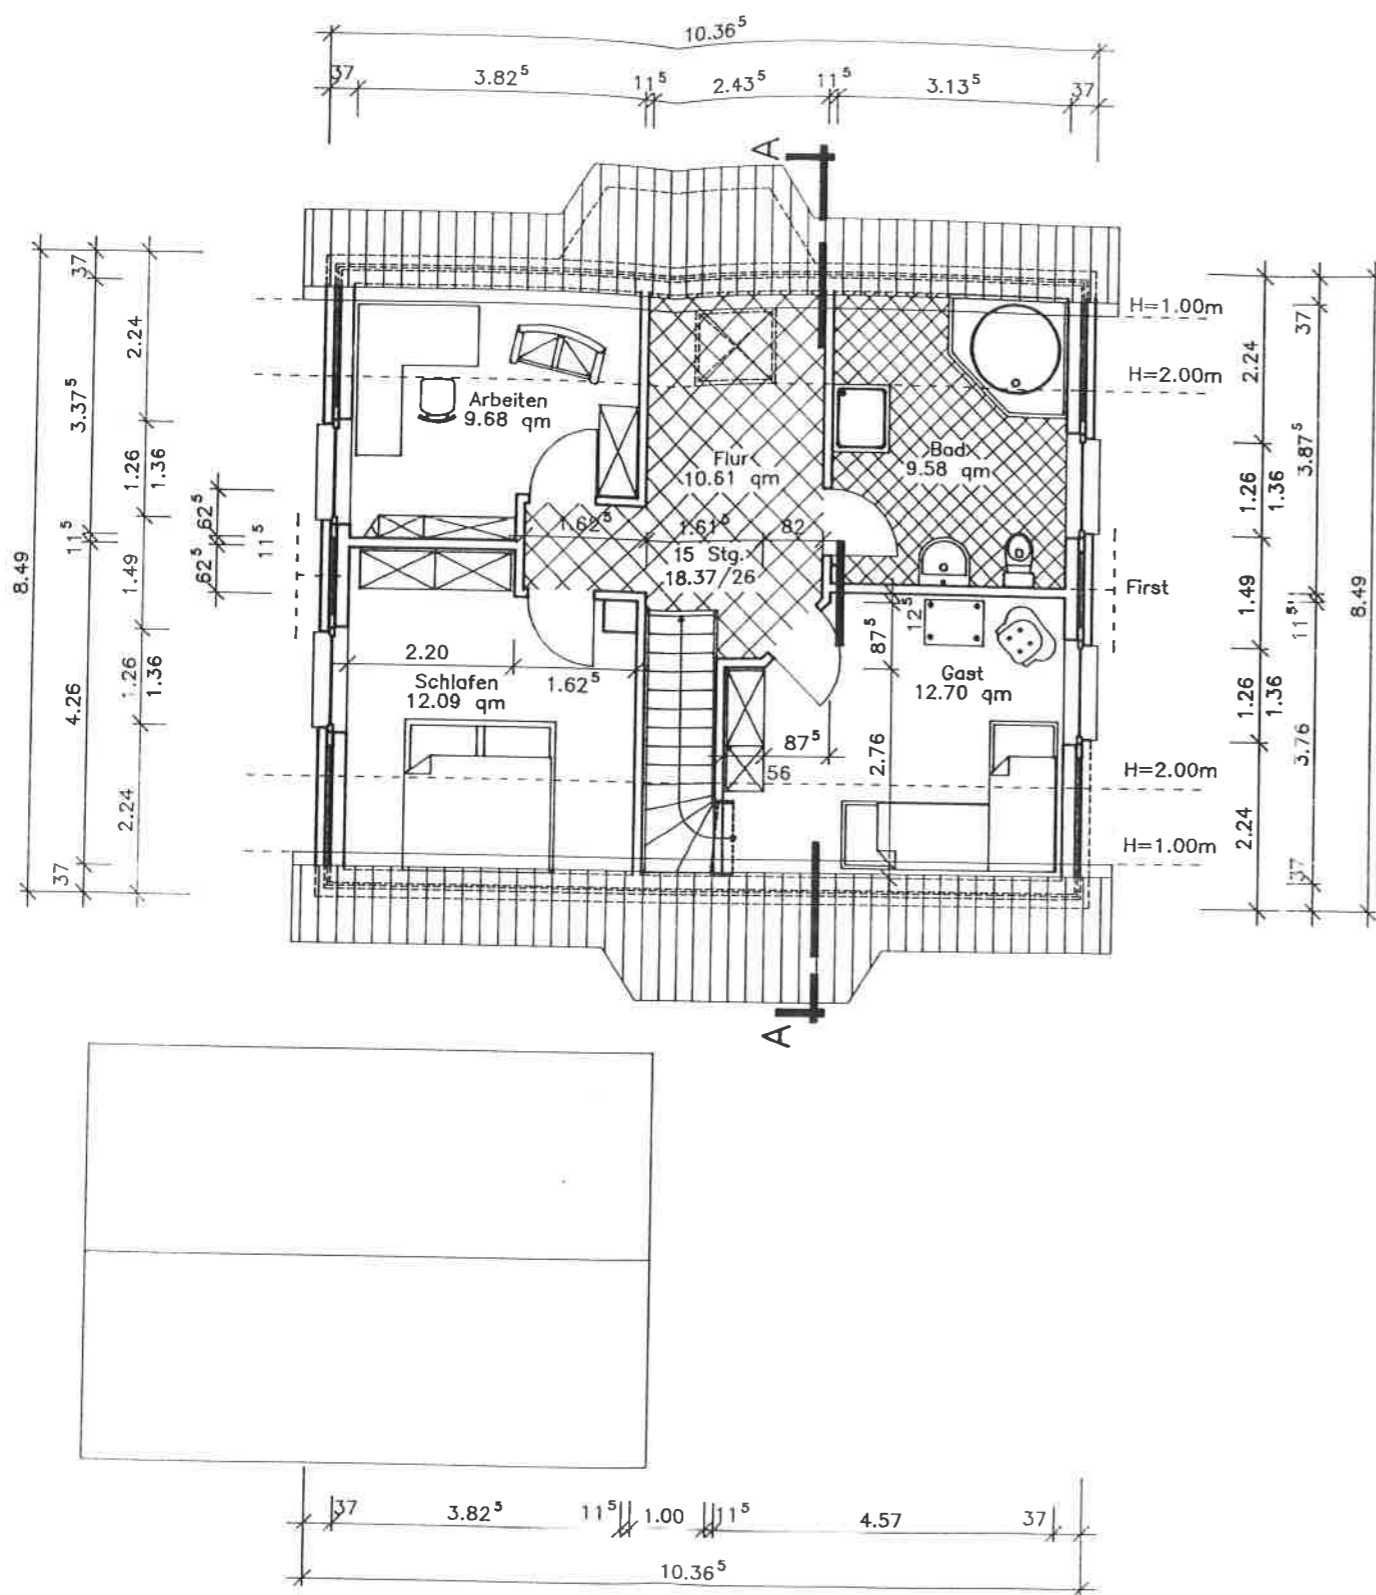

Neubau Einfamilienhaus mit Carport.

WohnPark Neqast - Nördlicher Schmiedeweg  
 M= 1:100 Dachgeschoss Datum: 03.06.1993  
 Blatt Nr.: 2 Architekt:  
 Gezeichnet:

Dipl.-Ing. Architekt U. Ulferts  
 ComPlan - Gesellschaft für  
 EDV-gestützte Bauplanung mbH

NordPlan  
 Bau GmbH

0-2300 Stralsund  
 Lindenstraße 25c  
 Tel. (03831) 379 554  
 Fax (03831) 379 555

