


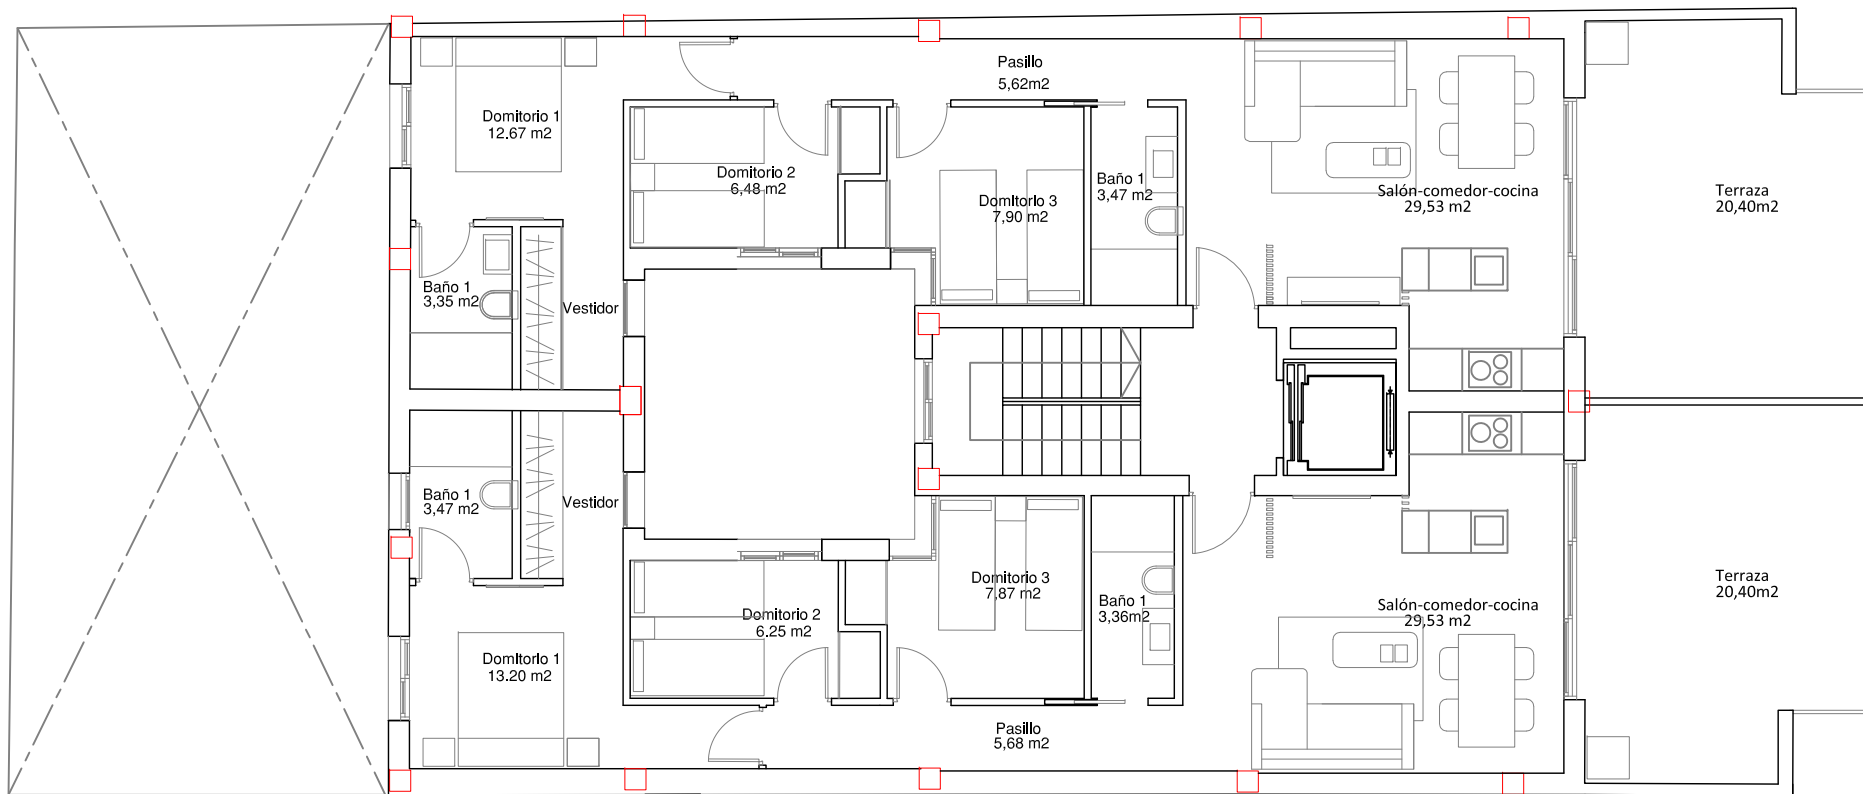

PLANTA ATICO.