


SCHNITT A-A
HAUS 4A

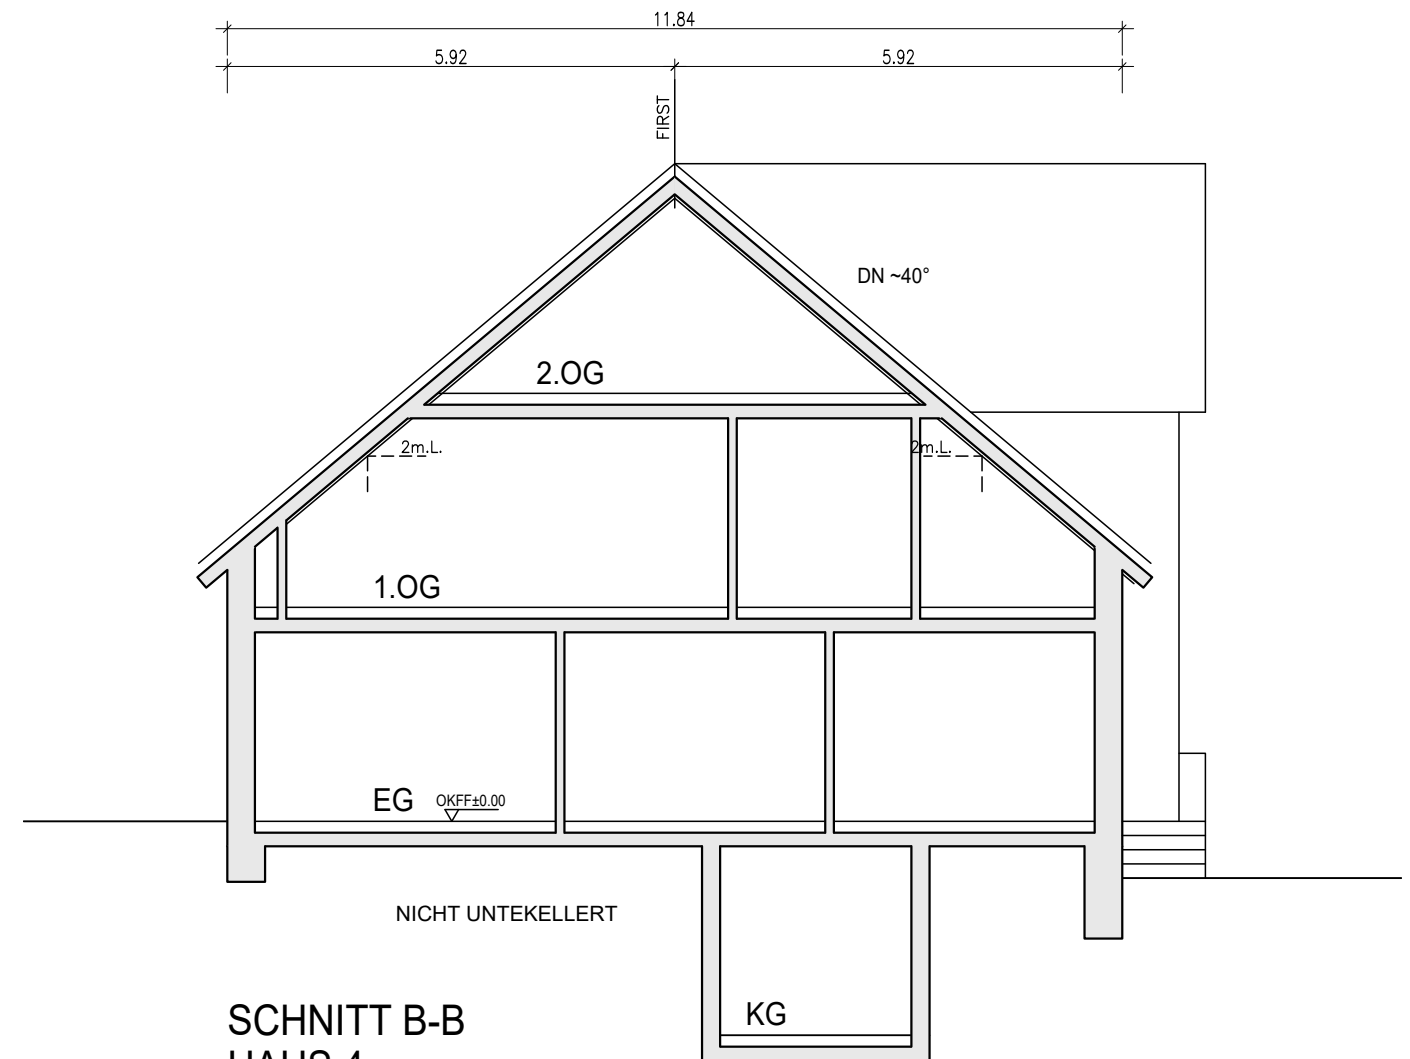

SCHNITT B-B
HAUS 4

WOHN- UND GESCHÄFTSHAUS
IM KLEINEN SANDE 4, 4A
21640 HORNEBURG
BUXTEHUDE, 22.09.2023