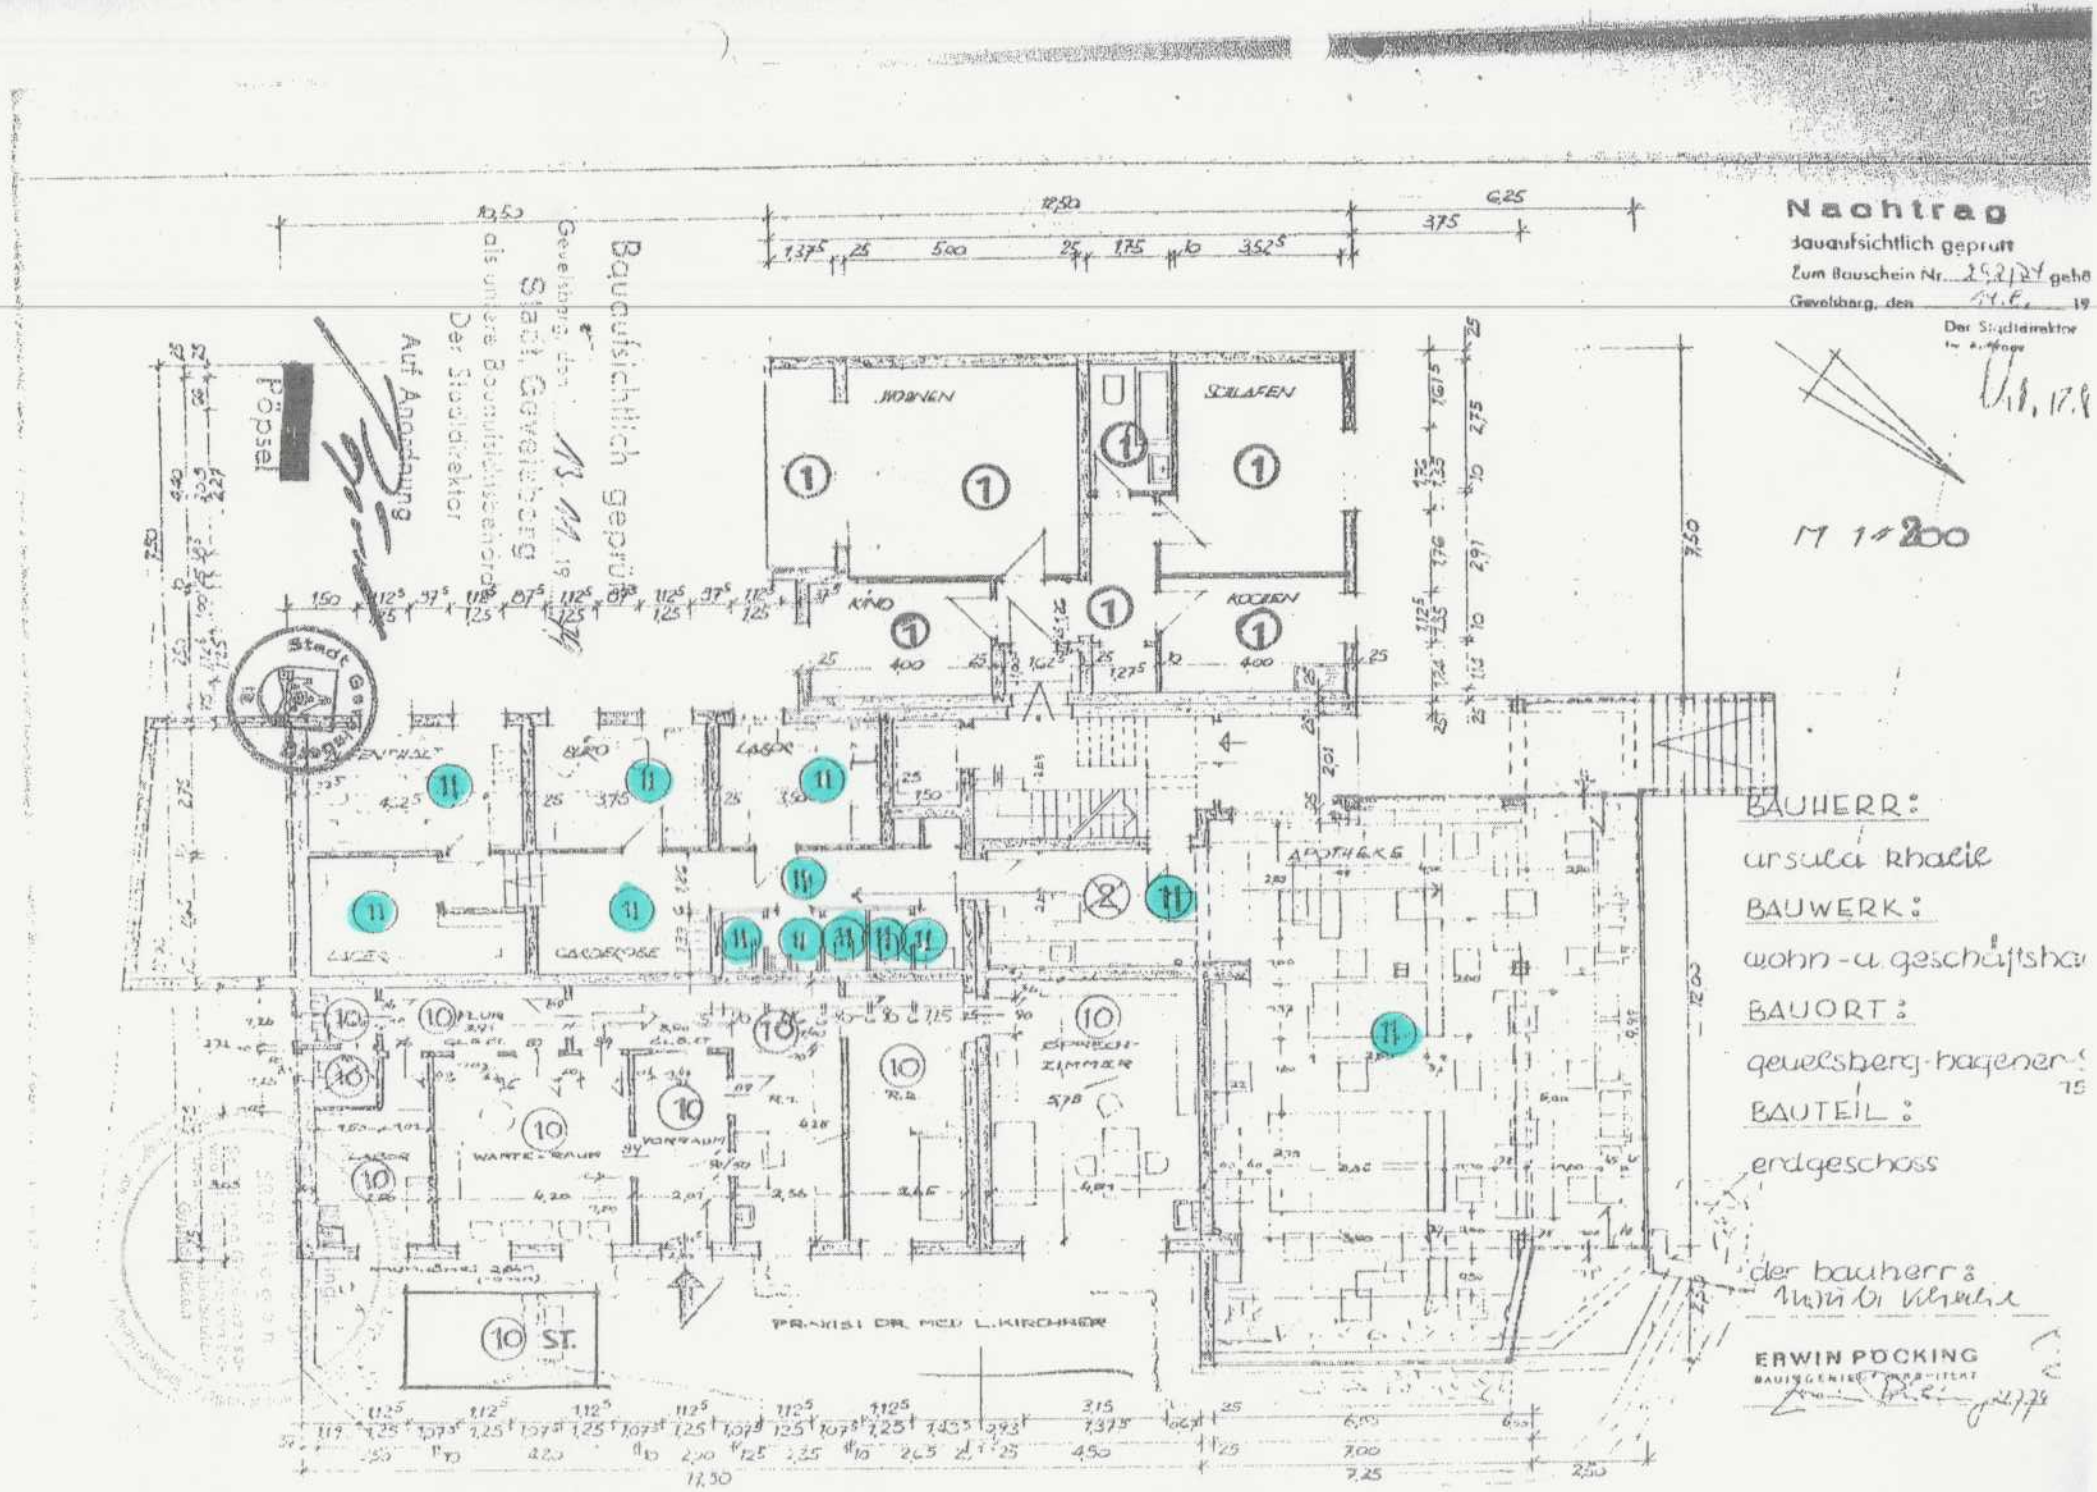
Nachtrag
Bauaufsichtlich geprüft
Zum Bauschein Nr. 252/24 geh
Gevelsberg, den 14.6. 19
Der Stadtdirektor
Bauaufsichtlich geprüft
Gevelsberg, den 13.11.19
Stadt Gevelsberg
als untere Bauaufsichtsbehörde
Der Stadtdirektor
Auf Anordnung
Pöpsel
M 1:200
BAUHERR:
ursula khalil
BAUWERK:
wohn- u. geschäftsha
BAUORT:
gevelsberg-hagener
BAUTEIL:
erdgeschoss
der bauherr:
ERWIN PÖCKING
BAUINGENIEUR / ARCHITEKT
WOHNEN
SCHLAFEN
KIND
KOCHEN
BÜRO
LABOR
APOTHEKE
LAGER
GARDEROBE
FLUR
WARTE-RAUM
VORRAUM
SPRECH-ZIMMER
PRAXIS DR. MED. L. KIRCHNER
ST.