


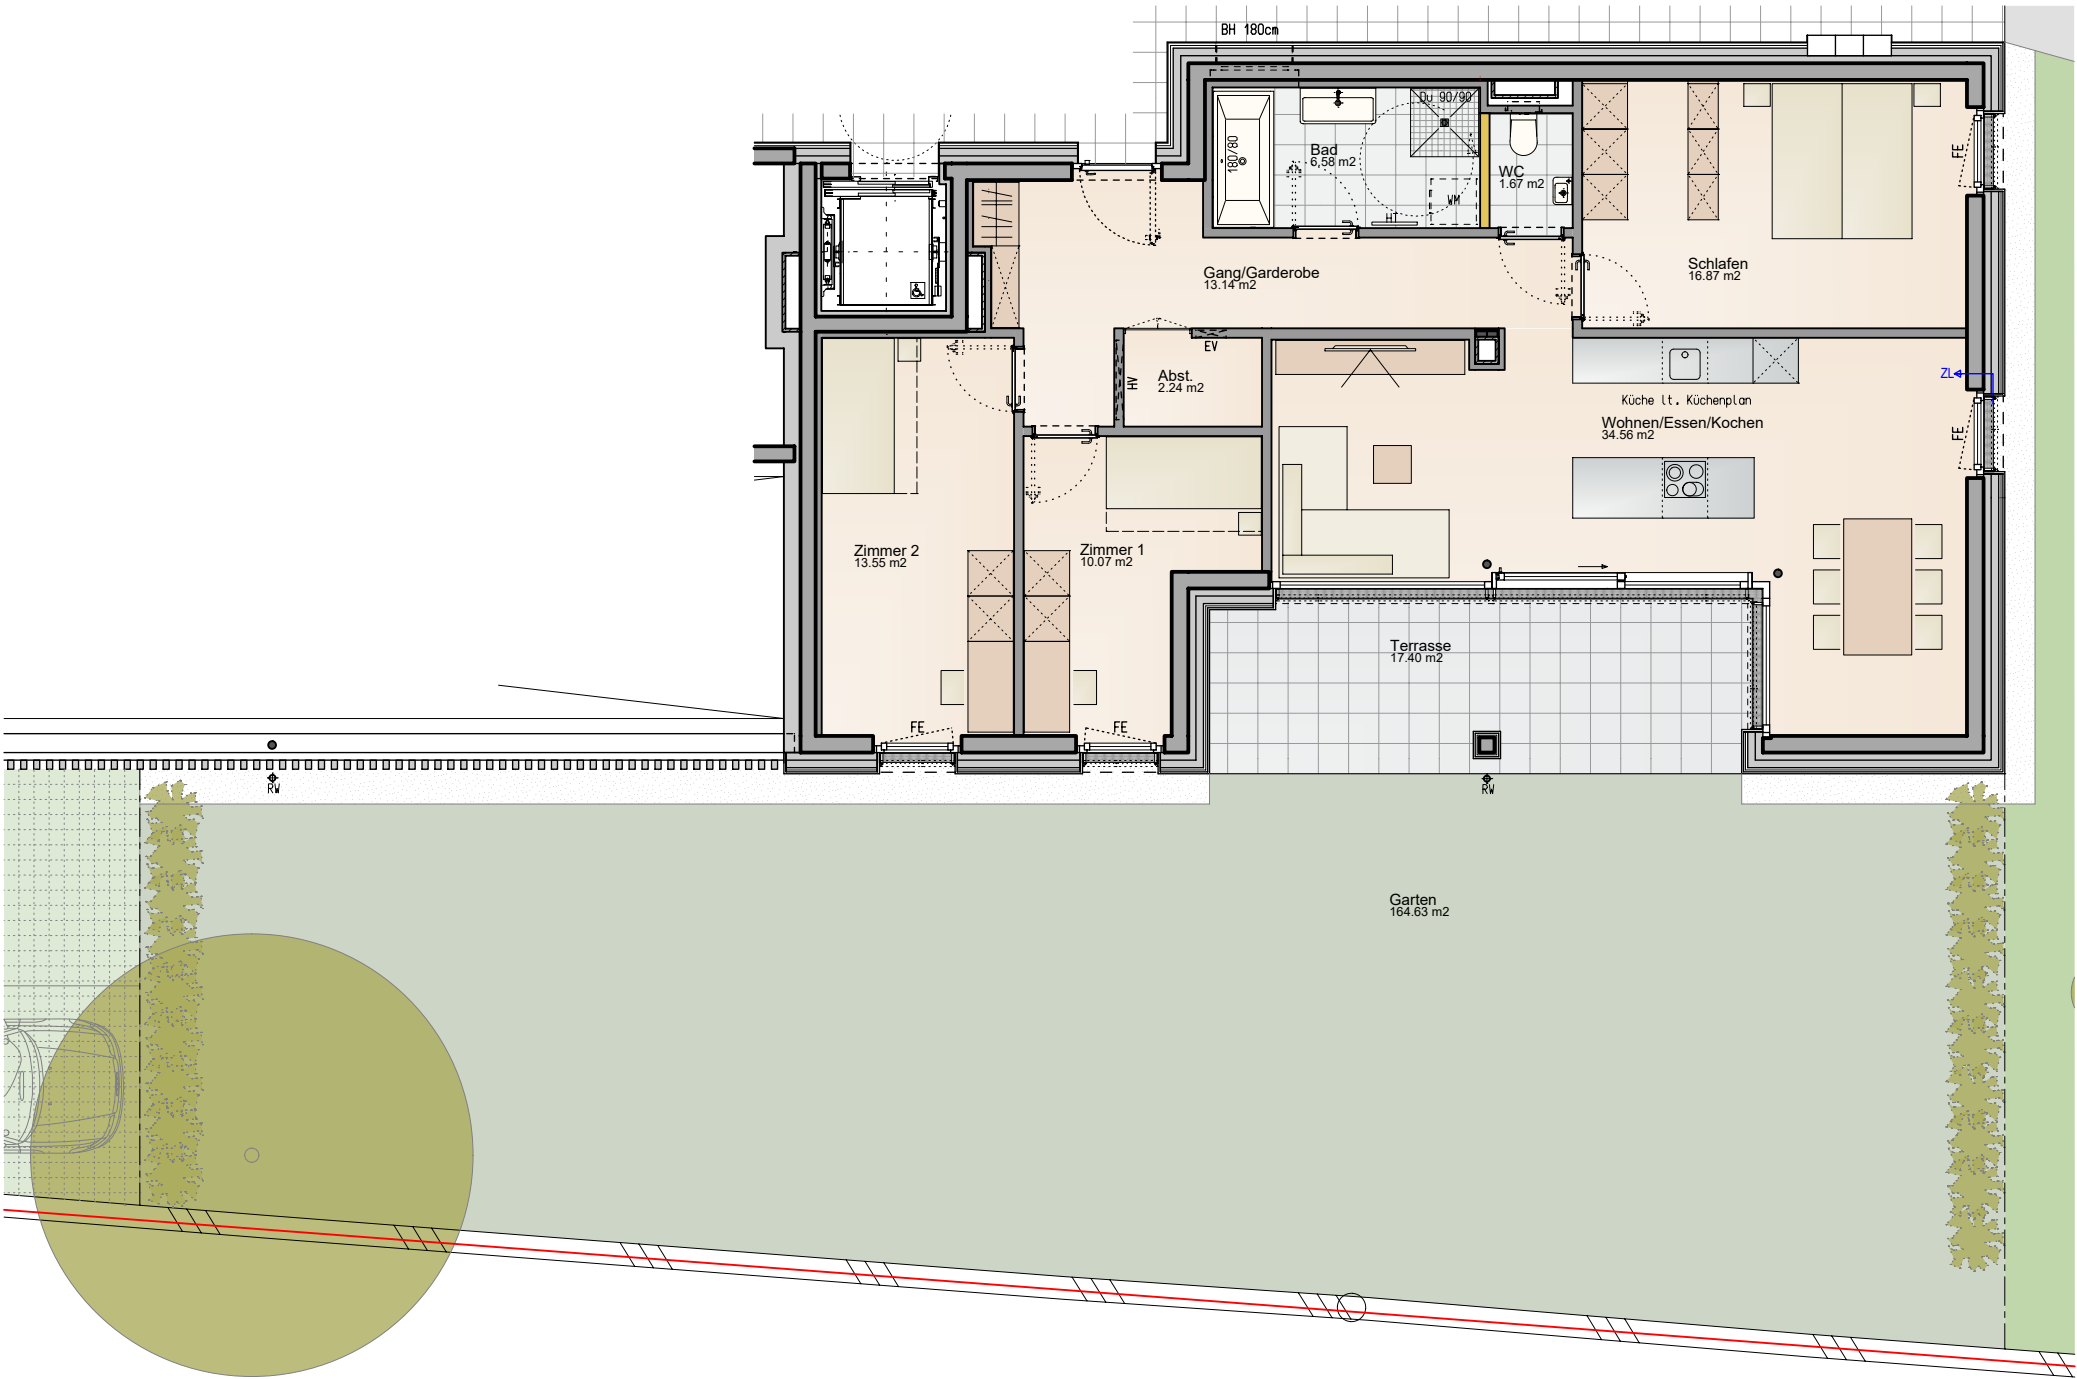


Informationen

- FE Fenster raumhoch mit Fixverglasung (H=1m)
- BH Brüstungshöhe
- EV Elektroverteiler
- HV Heizungsverteiler
- ZL Zuluft
- Wendekreis Rollstuhl / dm 1,50m

M 1 : 100
0 1 2 3 4 5m

Lageplan

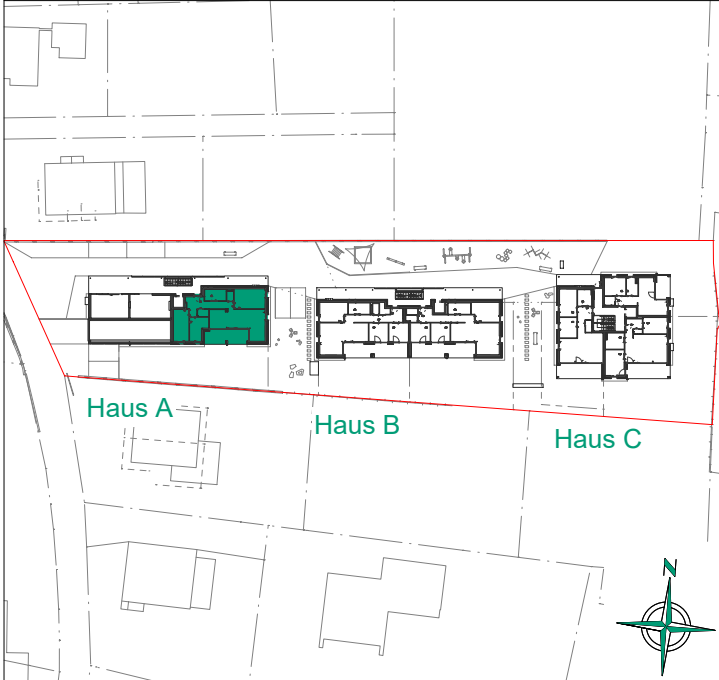

Haus A



Bemerkung

27.02.2023
Alle Maße sind Rohbaumasse und
ca. Angaben, diese können zur Natur differieren.
Strichliert dargestellte Einrichtungsgegenstände im
Sanitärbereich sind nicht in der Grundausstattung enthalten.