



Detlef Karch
 Miet- und Hausverwaltung
 Remmiller Str. 27a 03232 Harmannsdorf
 Tel: 03722 71 93 30 Fax: 03722 71 93 35

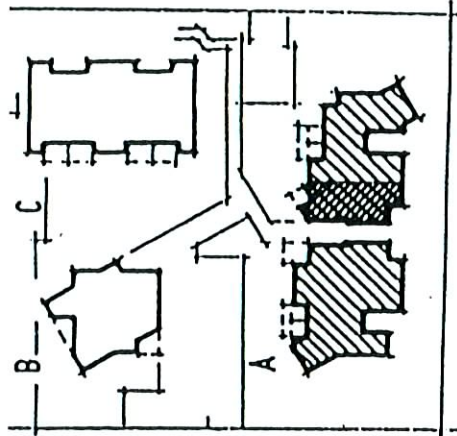

7102 H

DG

A 14

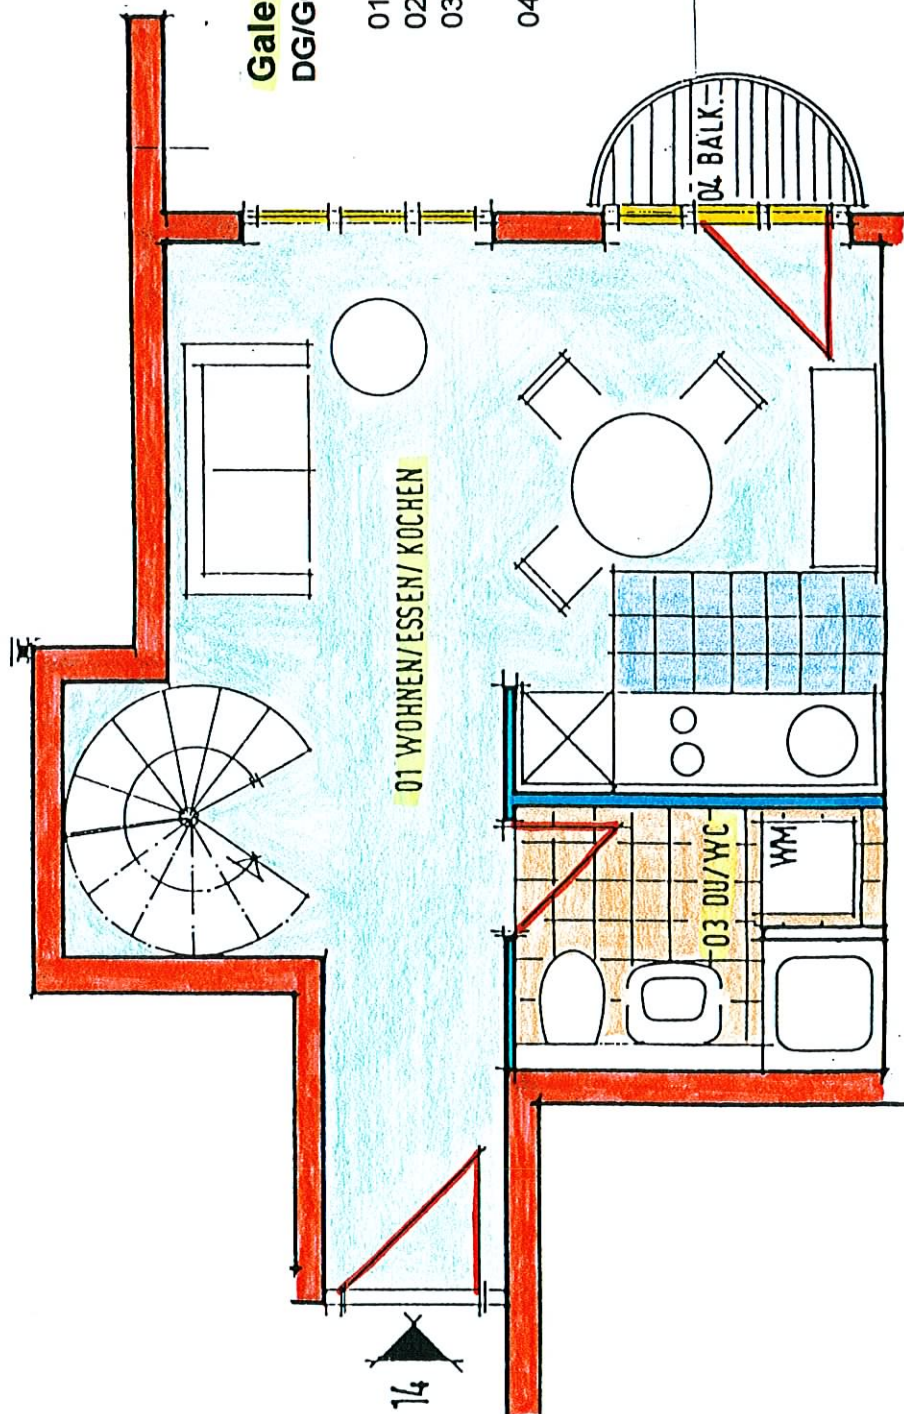

GALERIEWOHNUNG

2 ZIMMER

41.60 QM

M 1:50

Galeriewohnung

DG/GG

NR. 14

Zimmer 2



01	Wohnen/Essen/Kochen	20,00 m ²
02	Wohnen/Schlafen	17,00 m ²
03	Dusche/WC	4,00 m ²
	Wohnfläche	41,00 m ²
04	Balkon	0,60 m ²

Gesamt

41,60 m²

Keller im Untergeschoß

Detlef Karch
 Miet- und Hausverwaltung
 Chemnitz Str. 27a 09232 Haritzschdorf
 Tel: 03722 71 93 30 Fax: 03722 71 93 35

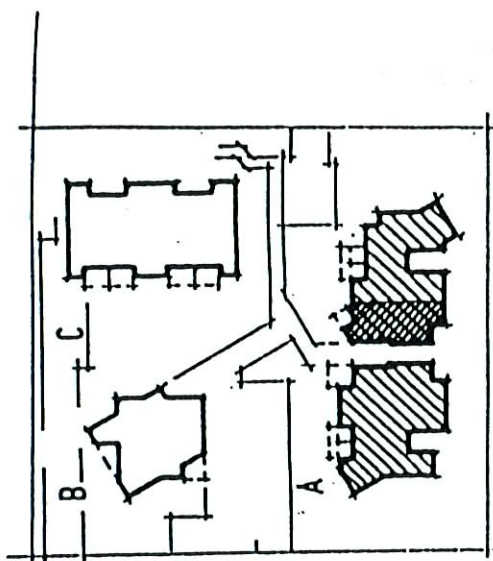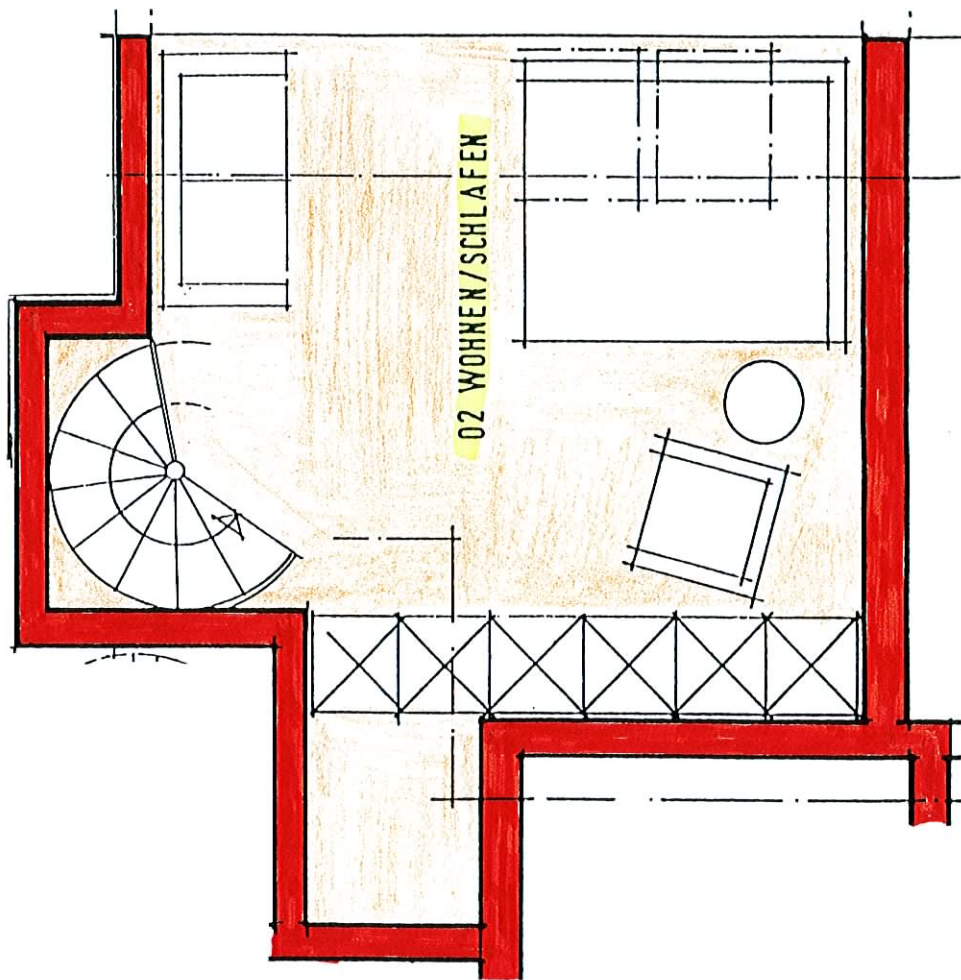

7102 H

GG

A 14

GALERIEWOHNUNG

2 ZIMMER

41.60 qm

M 1:50