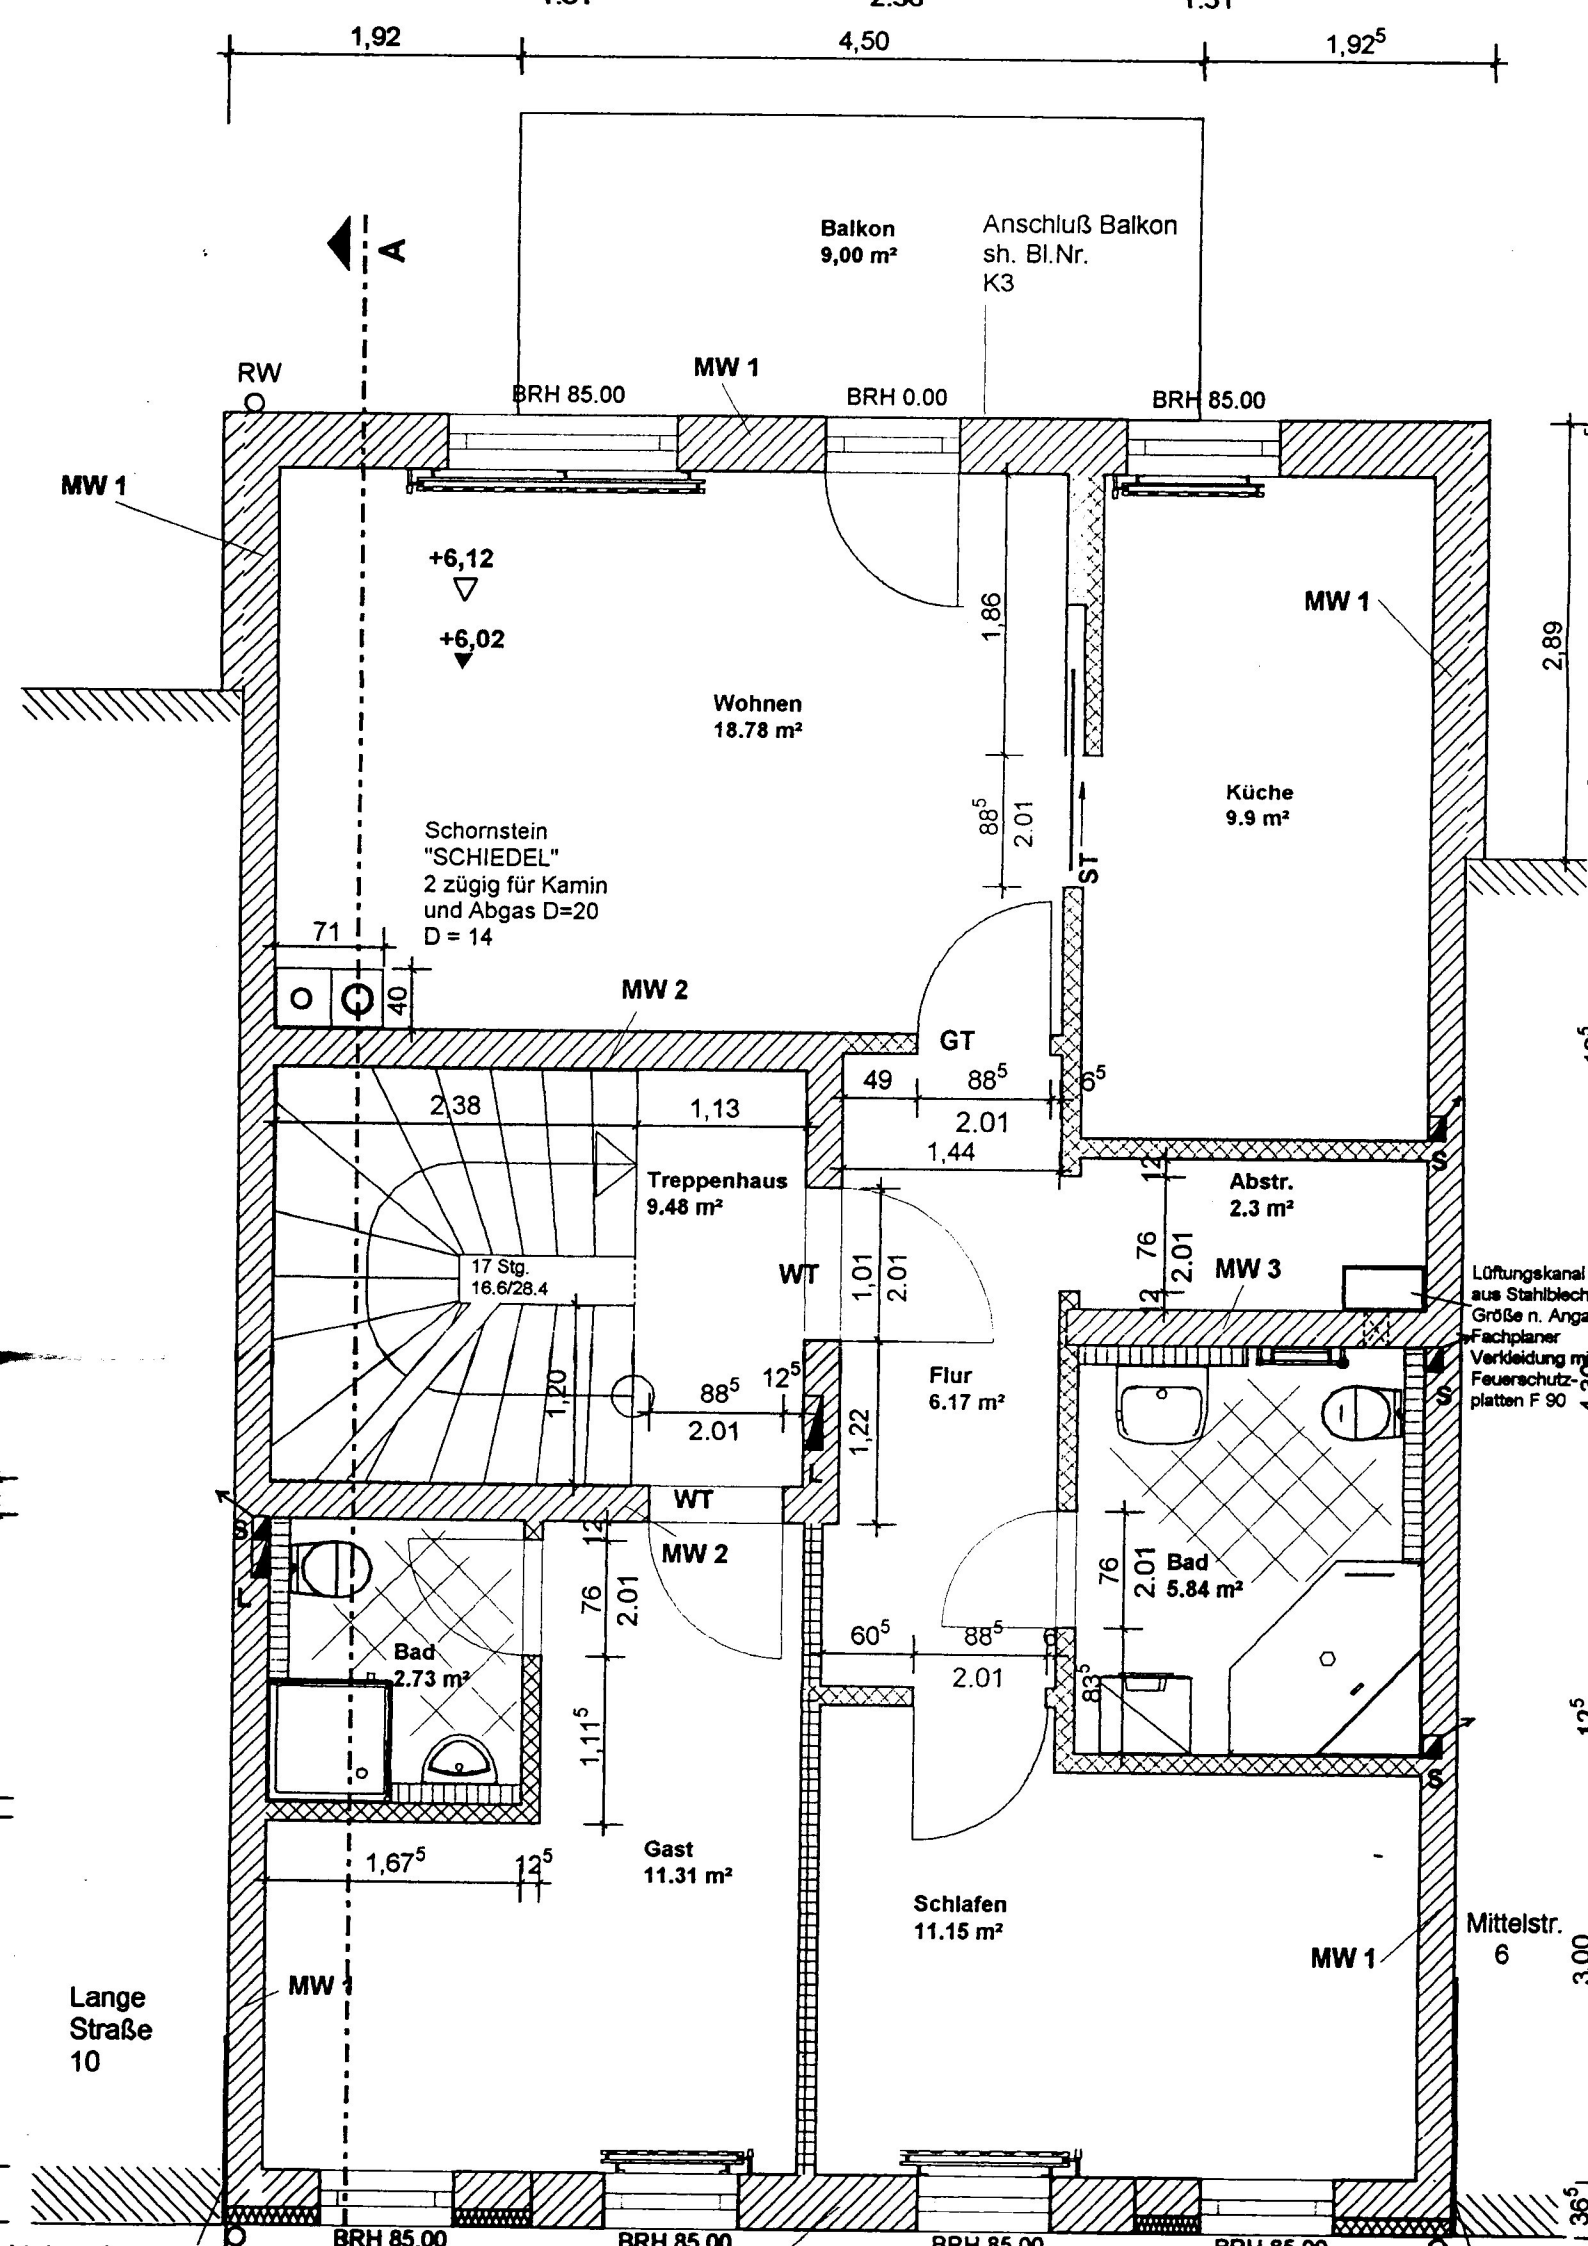
1,92
4,50
1,92⁵
Balkon
9,00 m²
Anschluß Balkon
sh. Bl.Nr.
K3
RW
MW 1
BRH 85.00
BRH 0.00
BRH 85.00
MW 1
+6,12
+6,02
Wohnen
18.78 m²
1,86
MW 1
2,89
Küche
9.9 m²
88⁵
2.01
ST
Schornstein
"SCHIEDEL"
2 zügig für Kamin
und Abgas D=20
D = 14
71
40
MW 2
GT
49
88⁵
2.01
6⁵
1,44
2,38
1,13
Treppenhaus
9.48 m²
17 Stg.
16.6/28.4
Abstr.
2.3 m²
12
76
2.01
MW 3
WT
1,01
2.01
Lüftungskanal
aus Stahlblech
Größe n. Anga
Fachplaner
Verkleidung mi
Feuerschutz-
platten F 90
1,20
88⁵
12⁵
2.01
Flur
6.17 m²
1,22
WT
MW 2
Bad
5.84 m²
Bad
2.73 m²
60⁵
88⁵
2.01
83³
1,11⁵
1,67⁵
12⁵
Gast
11.31 m²
Schlafen
11.15 m²
Mittelstr.
6
MW 1
MW
Lange
Straße
10
BRH 85.00
BRH 85.00
BRH 85.00
3.00
36⁵