


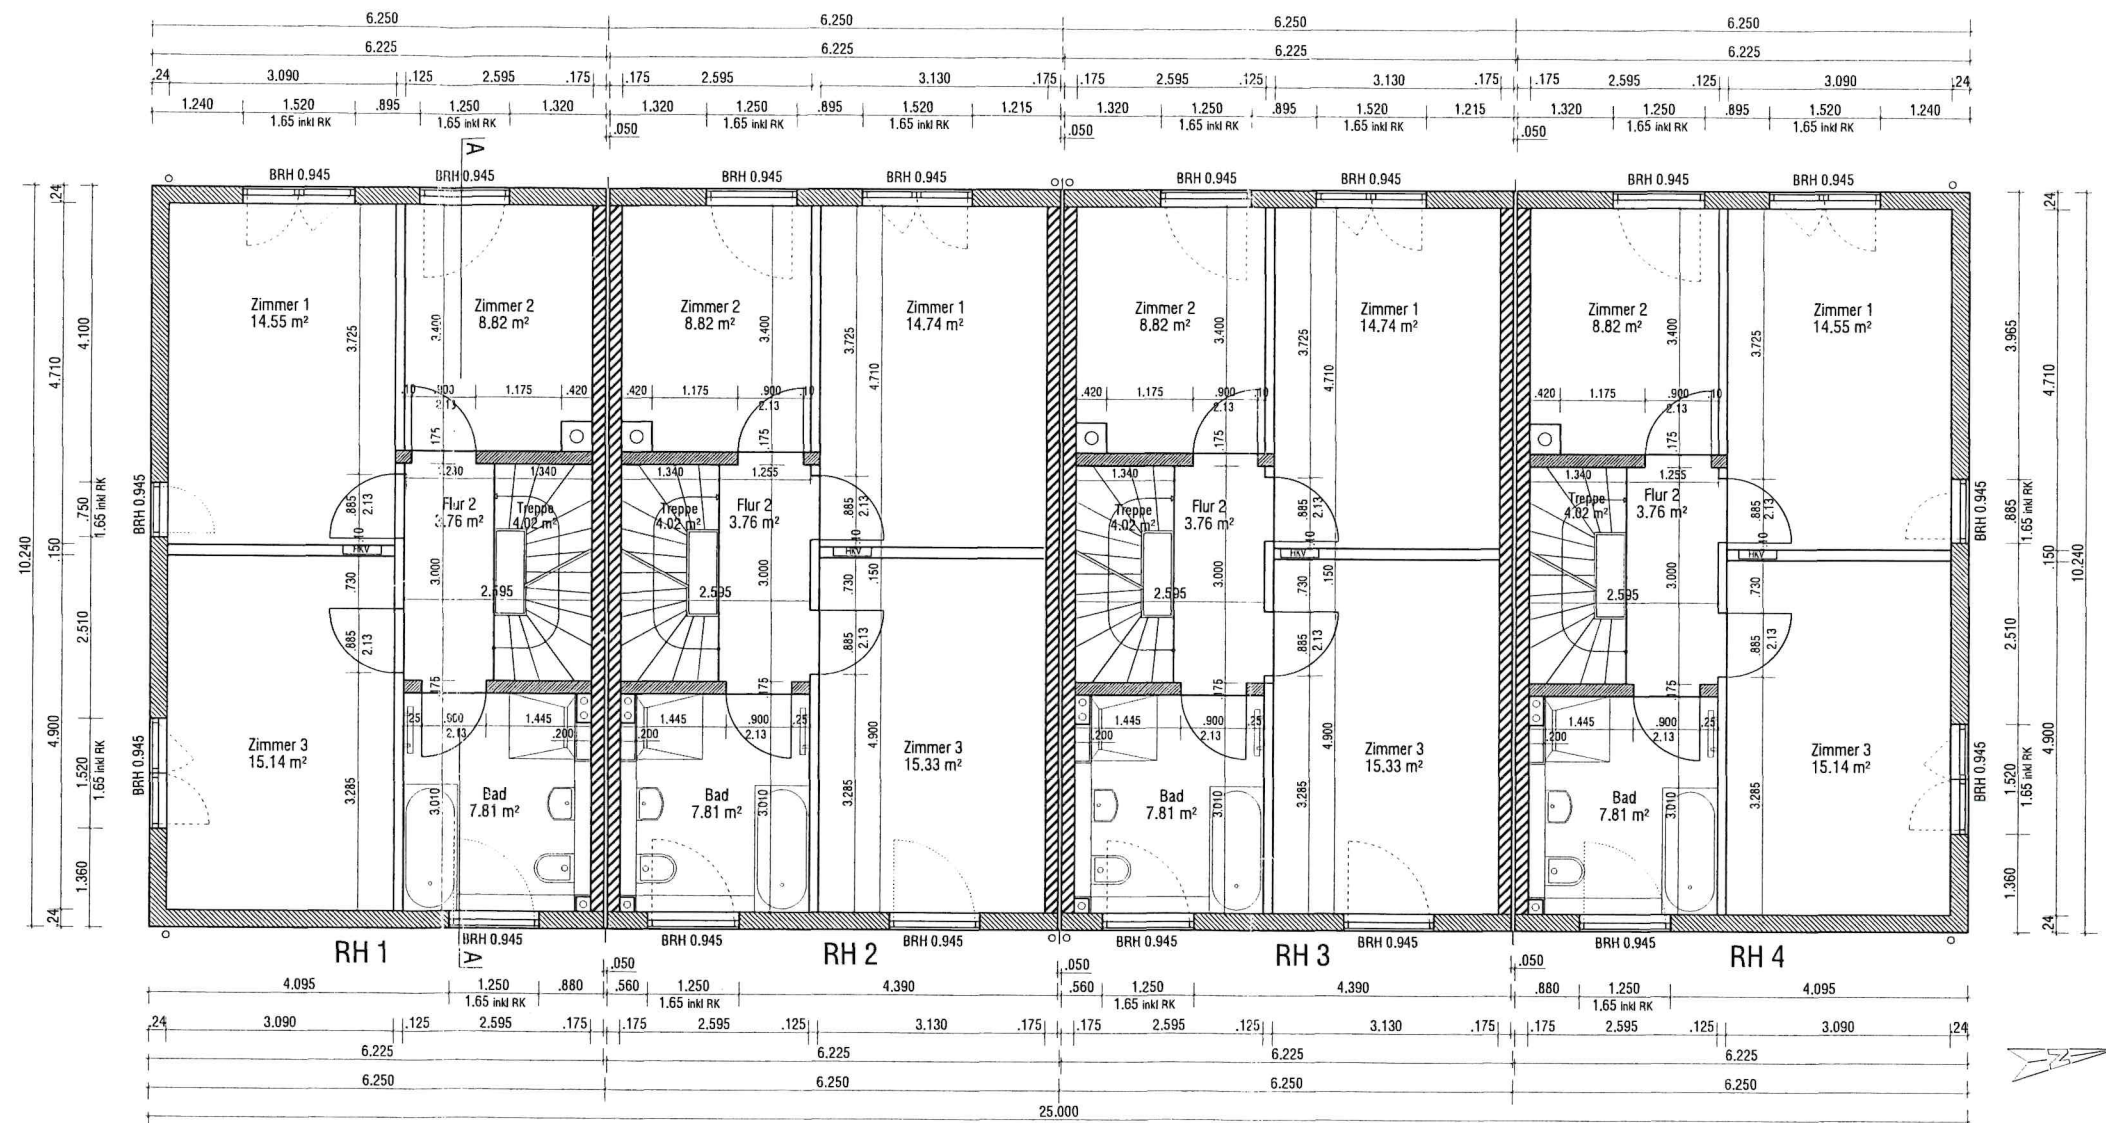



# LEGENDE

- Stahlbeton gemäß Statik
- Tragendes MW // PP gemäß Statik
- Tragendes MW // KS gemäß Statik
- Nichttragendes MW
- Trockenbau

## HINWEIS

Alle Öffnungsmaße sind Rohbaumaße  
BRH Brüstungshöhen von OKRF // Türhöhen von OKRF  
Fenstermaße inkl. Rohfussboden und Rollläden  
Rollläden H=25cm  
OKFF Oberkante Fertigfussboden  
OKRF Oberkante Rohfussboden  
OKG Oberkante Gelände

## ÄNDERUNGEN

**BAUANTRAGSPLANUNG** RH 1-4  
M 1:100  
erstellt: 01.02.2022  
Projekt Nr. 35.062

## Unterschrift Entwurfsverfasser

**M W**  
Ingenieurbüro Markus Wiese  
Bahnhofstraße 33, 12207 Berlin  
T 030 768908-0  
ibwiese@ibwiese.de


## Unterschrift Bauherr

**BAUHERR** Immobilien am Markt GmbH  
Maik Lust  
Markt 4  
17489 Greifswald

Reihenhausgruppe A  
Grundriss  
Obergeschoss

PROJEKT Lubmin  
Reihenhäuser  
Pflaumenallee  
15509 Lubmin

**RH A- G2**

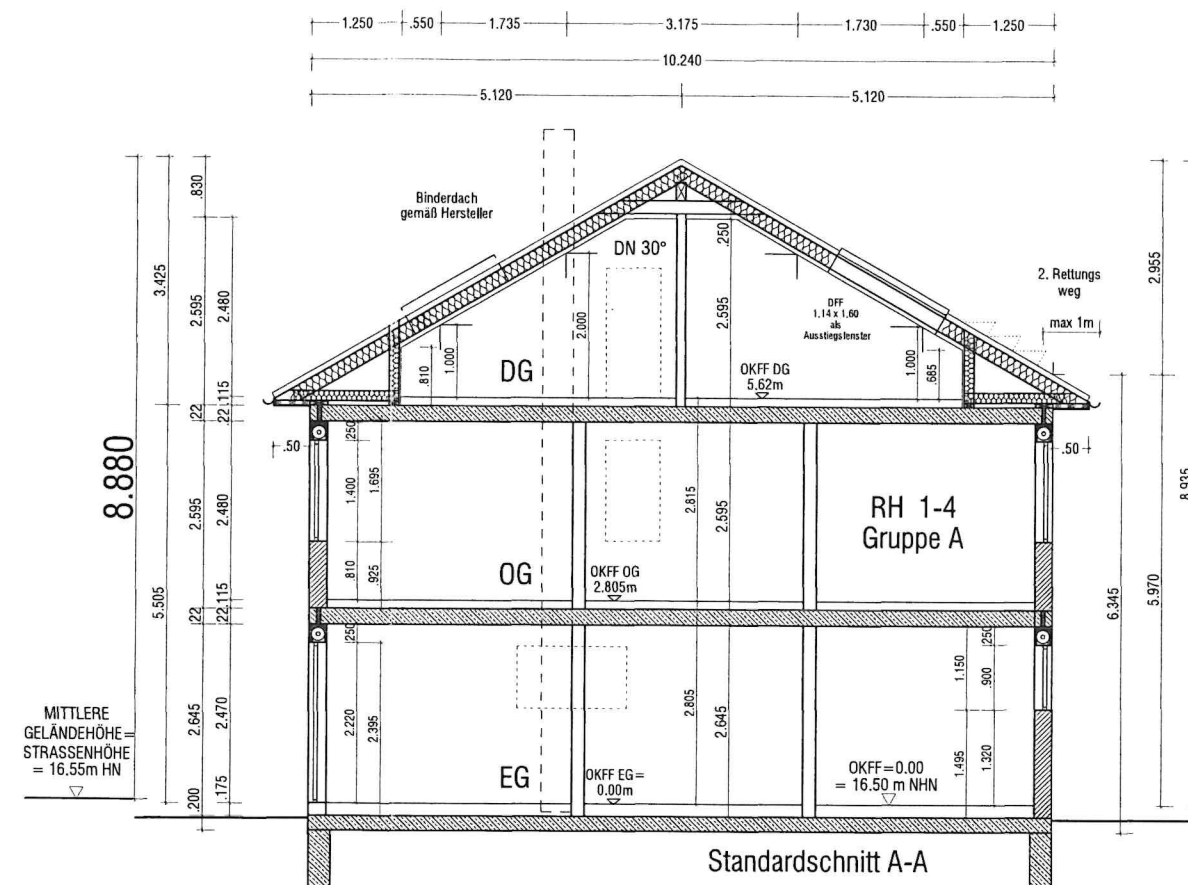

# LEGENDE

- Stahlbeton gemäß Statik
- Tragendes MW // PP gemäß Statik
- Tragendes MW // KS gemäß Statik
- Nichttragendes MW
- Trockenbau

## HINWEIS

Alle Öffnungsmaße sind Rohbaumaße  
BRH Brüstungshöhen von OKRF // Türhöhen von OKRF  
Fenstermaße inkl. Rohfussboden und Rollläden  
Rollläden H=25cm  
OKFF Oberkante Fertigfussboden  
OKRF Oberkante Rohfussboden  
OKG Oberkante Gelände

## ÄNDERUNGEN

| ÄNDERUNGEN |  |  |  |  |
|------------|--|--|--|--|
|            |  |  |  |  |
|            |  |  |  |  |
|            |  |  |  |  |
|            |  |  |  |  |

## Unterschrift Entwurfsverfasser

**BAUANTRAGSPLANUNG** RH 1-4  
M 1:100  
erstellt: 01.02.2022  
Projekt Nr. 35.062

## Unterschrift Bauherr


**BAUHERR** Immobilien am Markt GmbH  
Maik Lust  
Markt 4  
17489 Greifswald

Reihenhausgruppe A  
Schnitt A-A


PROJEKT Lubmin  
Reihenhäuser  
Pflaumenallee  
15509 Lubmin

RH A- G4

# Ansicht 1 Ost

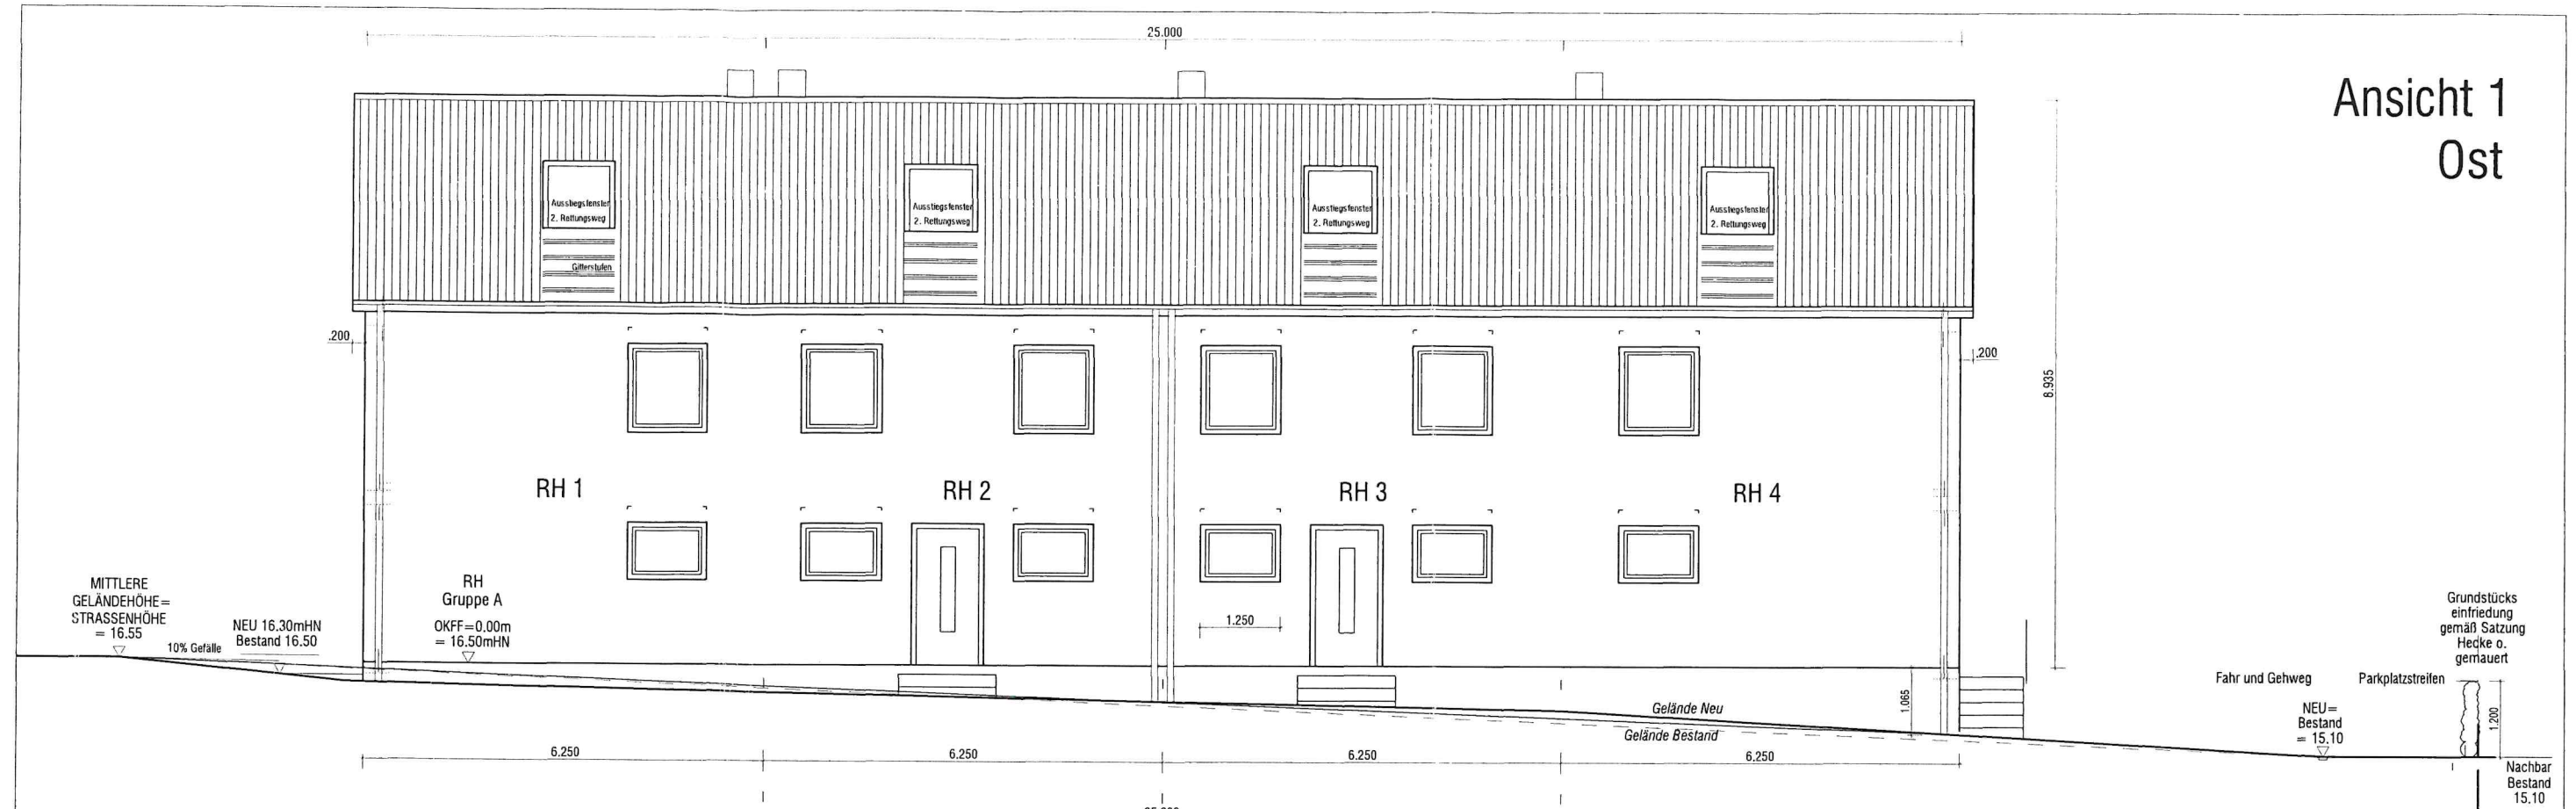


# Ansicht 2 West

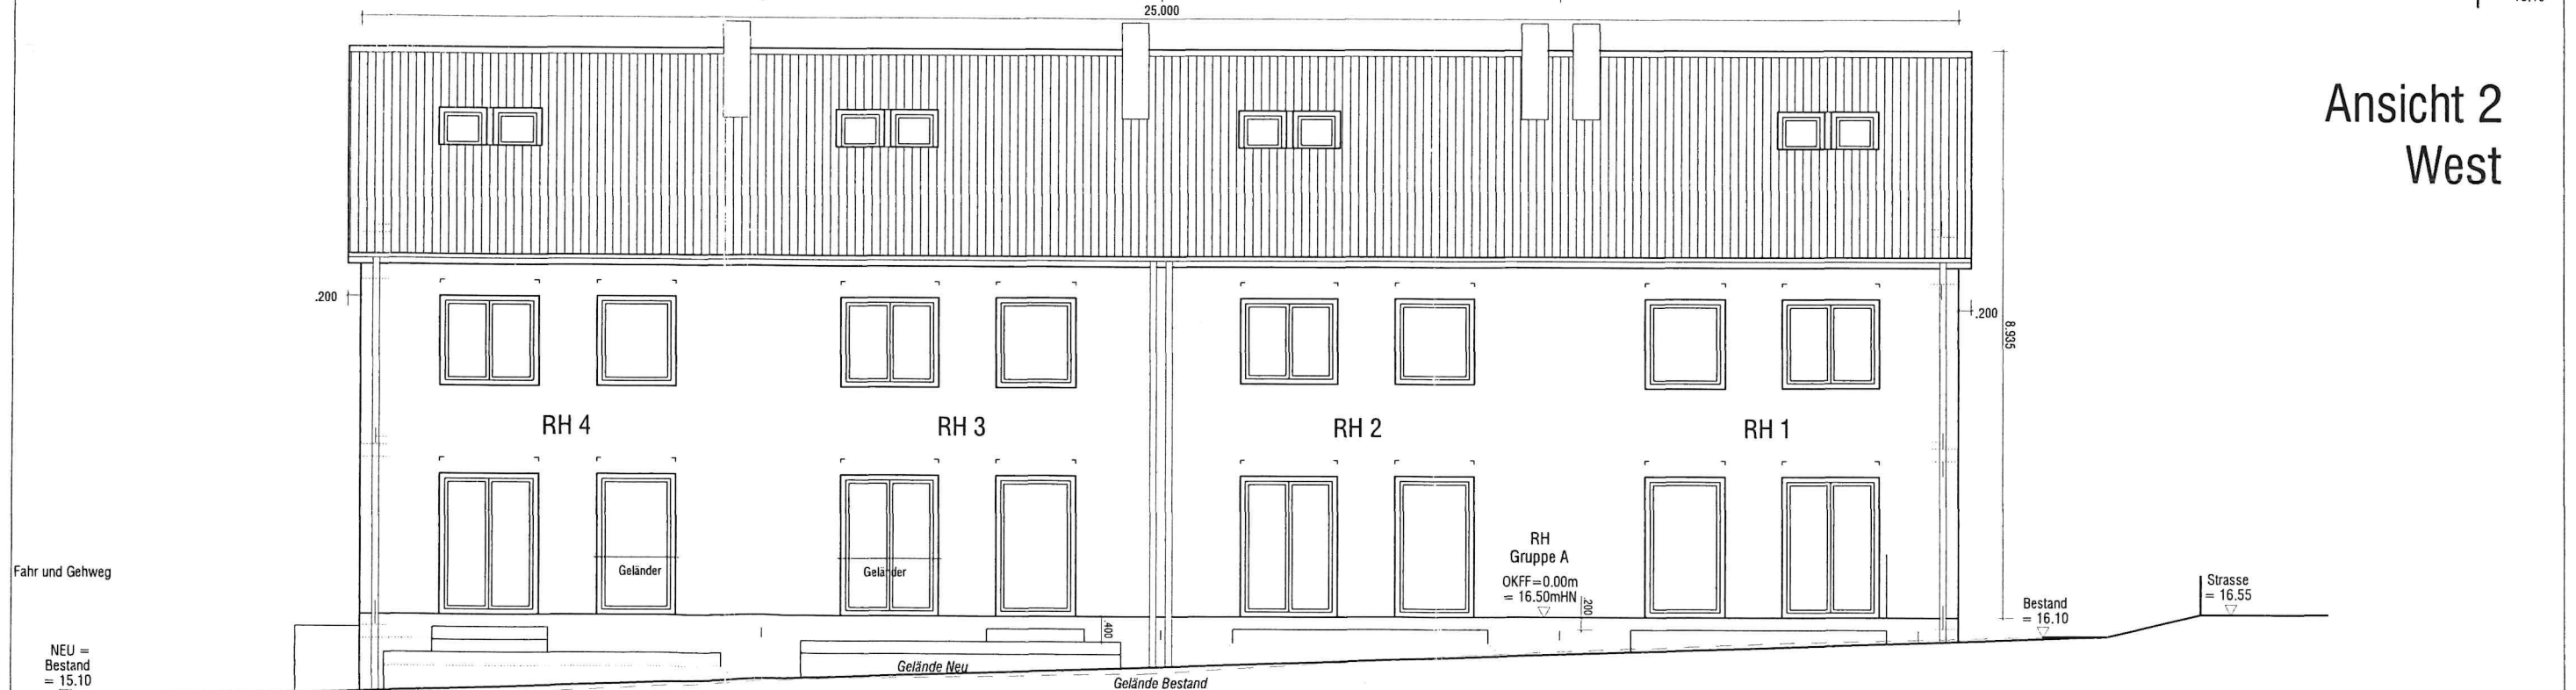


|   |   |   |   |   |                                                                                  |
|---|---|---|---|---|----------------------------------------------------------------------------------|
| <p>LEGENDE</p> <p>Stahlbeton gemäß Statik</p> <p>Tragendes MW // PP gemäß Statik</p> <p>Tragendes MW // KS gemäß Statik</p> <p>Nichttragendes MW</p> <p>Trockenbau</p> | <p>HINWEIS</p> <p>Alle Öffnungsmaße sind Rohbaumaße</p> <p>BRH Brüstungshöhen von OKRF // Türhöhen von OKRF</p> <p>Fenstermaße inkl. Rohfussboden und Rollläden</p> <p>Rollläden H=25cm</p> <p>OKFF Oberkante Fertigfussboden</p> <p>OKRF Oberkante Rohfussboden</p> <p>OKG Oberkante Gelände</p> | <p>ÄNDERUNGEN</p> <p>BAUANTRAGSPLANUNG</p> <p>M 1:100</p> <p>erstellt: 01.02.2022</p> <p>RH 1-4</p> <p>Projekt Nr. 35.062</p> | <p>Unterschrift Entwurfsverfasser</p> <p>BAUHER</p> <p>Immobilien am Markt GmbH</p> <p>Maik Lust</p> <p>Markt 4</p> <p>17489 Greifswald</p> | <p>Unterschrift Bauherr</p> <p>PROJEKT</p> <p>Lubmin</p> <p>Reihenhäuser</p> <p>Pflaumenallee</p> <p>15509 Lubmin</p> | <p>Reihenhausgruppe A</p> <p>Ansichten 1 und 2</p> <p>Traufe</p> <p>RH A- G5</p> |
|---|---|---|---|---|----------------------------------------------------------------------------------|

Ansicht 3  
Süd

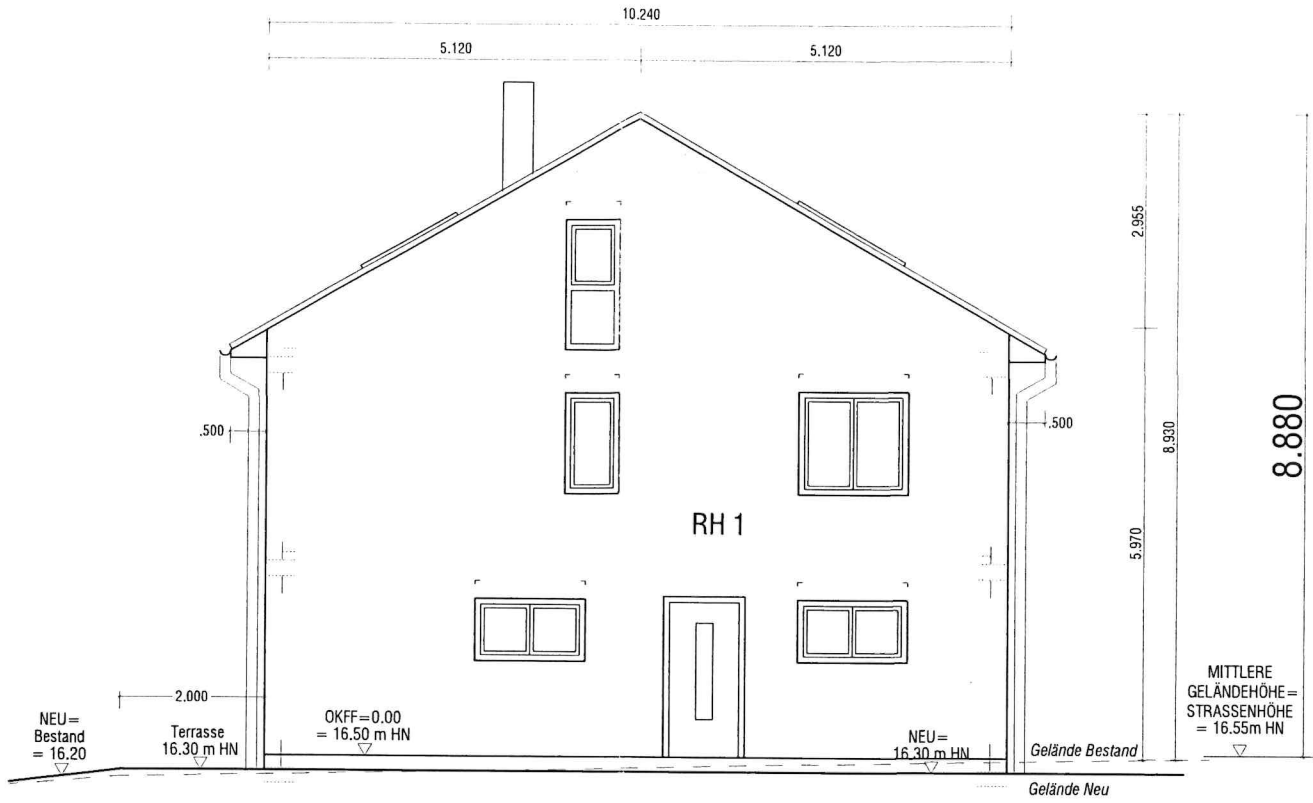

Ansicht 4  
Nord

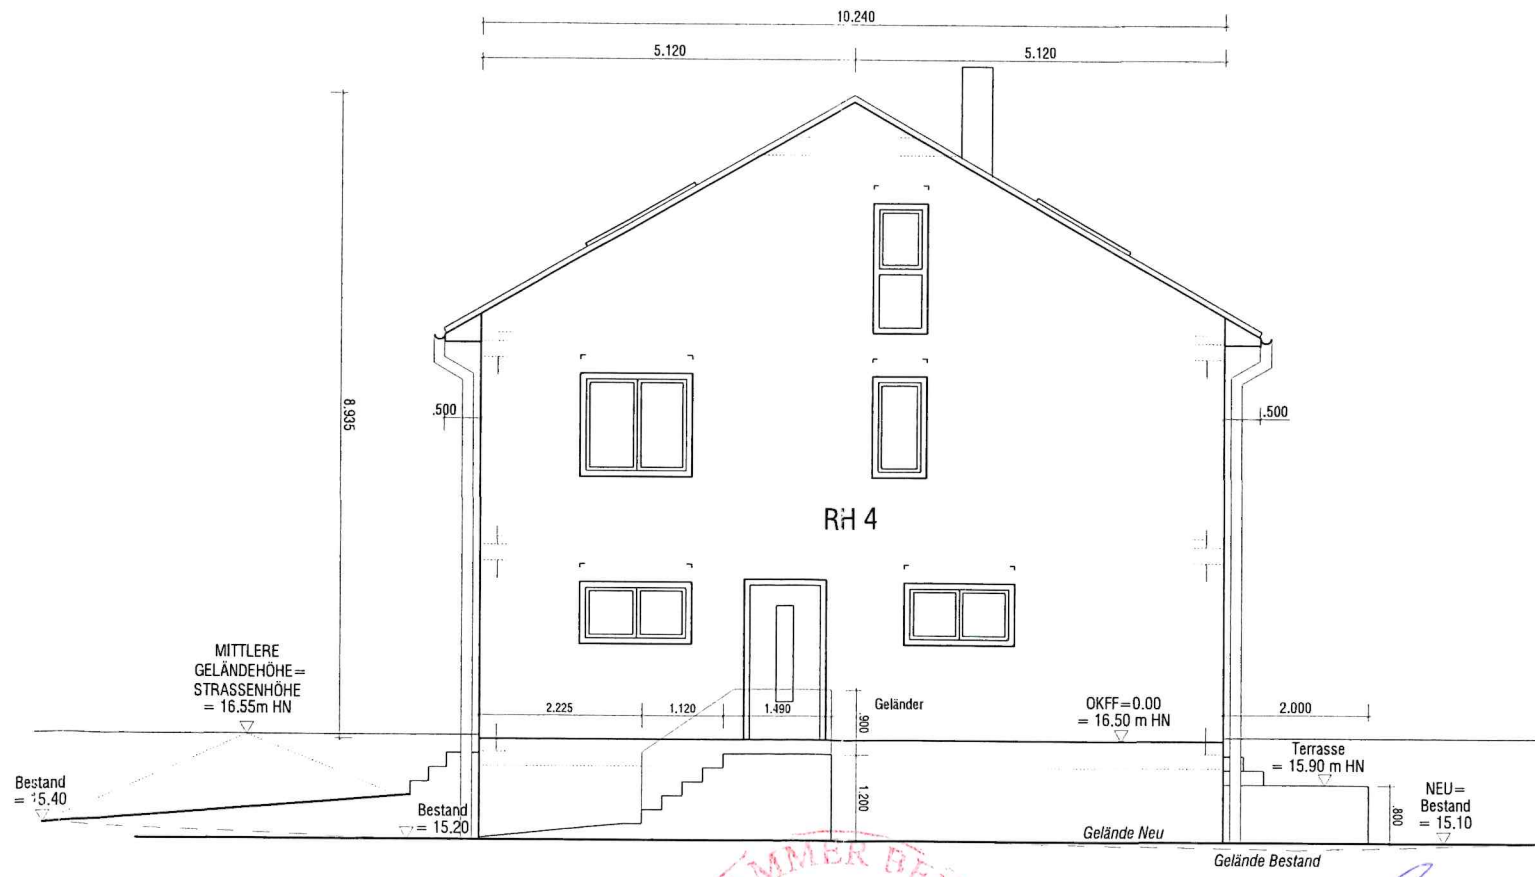

LEGENDE

- Stahlbeton gemäß Statik
- Tragendes MW // PP gemäß Statik
- Tragendes MW // KS gemäß Statik
- Nichttragendes MW
- Trockenbau

HINWEIS

Alle Öffnungsmaße sind Rohbaumaße  
BRH Brüstungshöhen von OKRF // Türhöhen von OKRF  
Fenstermaße inkl. Rohfussboden und Rollläden  
Rollläden H=25cm  
OKFF Oberkante Fertigfussboden  
OKRF Oberkante Rohfussboden  
OKG Oberkante Gelände

| ÄNDERUNGEN                      |  |  |  |  | Unterschrift Entwurfsverfasser                                                                       | Unterschrift Bauherr                                                         | Reihenhausgruppe A<br>Ansichten 3 und 4<br>Giebel               |
|---------------------------------|--|--|--|--|---|------------------------------------------------------------------------------|-----------------------------------------------------------------|
|                                 |  |  |  |  |   |                                                                              |                                                                 |
| BAUANTRAGSPLANUNG RH 1-4        |  |  |  |  | Ingenieurbüro Markus Wiese<br>Bahnhofstraße 33, 12207 Berlin<br>T 030 768908-0<br>ibwiese@ibwiese.de | BAUHERR Immobilien am Markt GmbH<br>Maik Lust<br>Markt 4<br>17489 Greifswald | PROJEKT Lubmin<br>Reihenhäuser<br>Pflaumenallee<br>15509 Lubmin |
| M 1:100<br>erstellt: 01.02.2022 |  |  |  |  |   |                                                                              | RH A- G6                                                        |