

2-Zimmer-Eigentumswohnung

92318 Neumarkt
Willibald-Gluck-Straße 4


Haus 1

48,08 m² Wohnfläche

mit Terrasse Süd
und Garten

Erdgeschoss

Wohnung Nr. 2

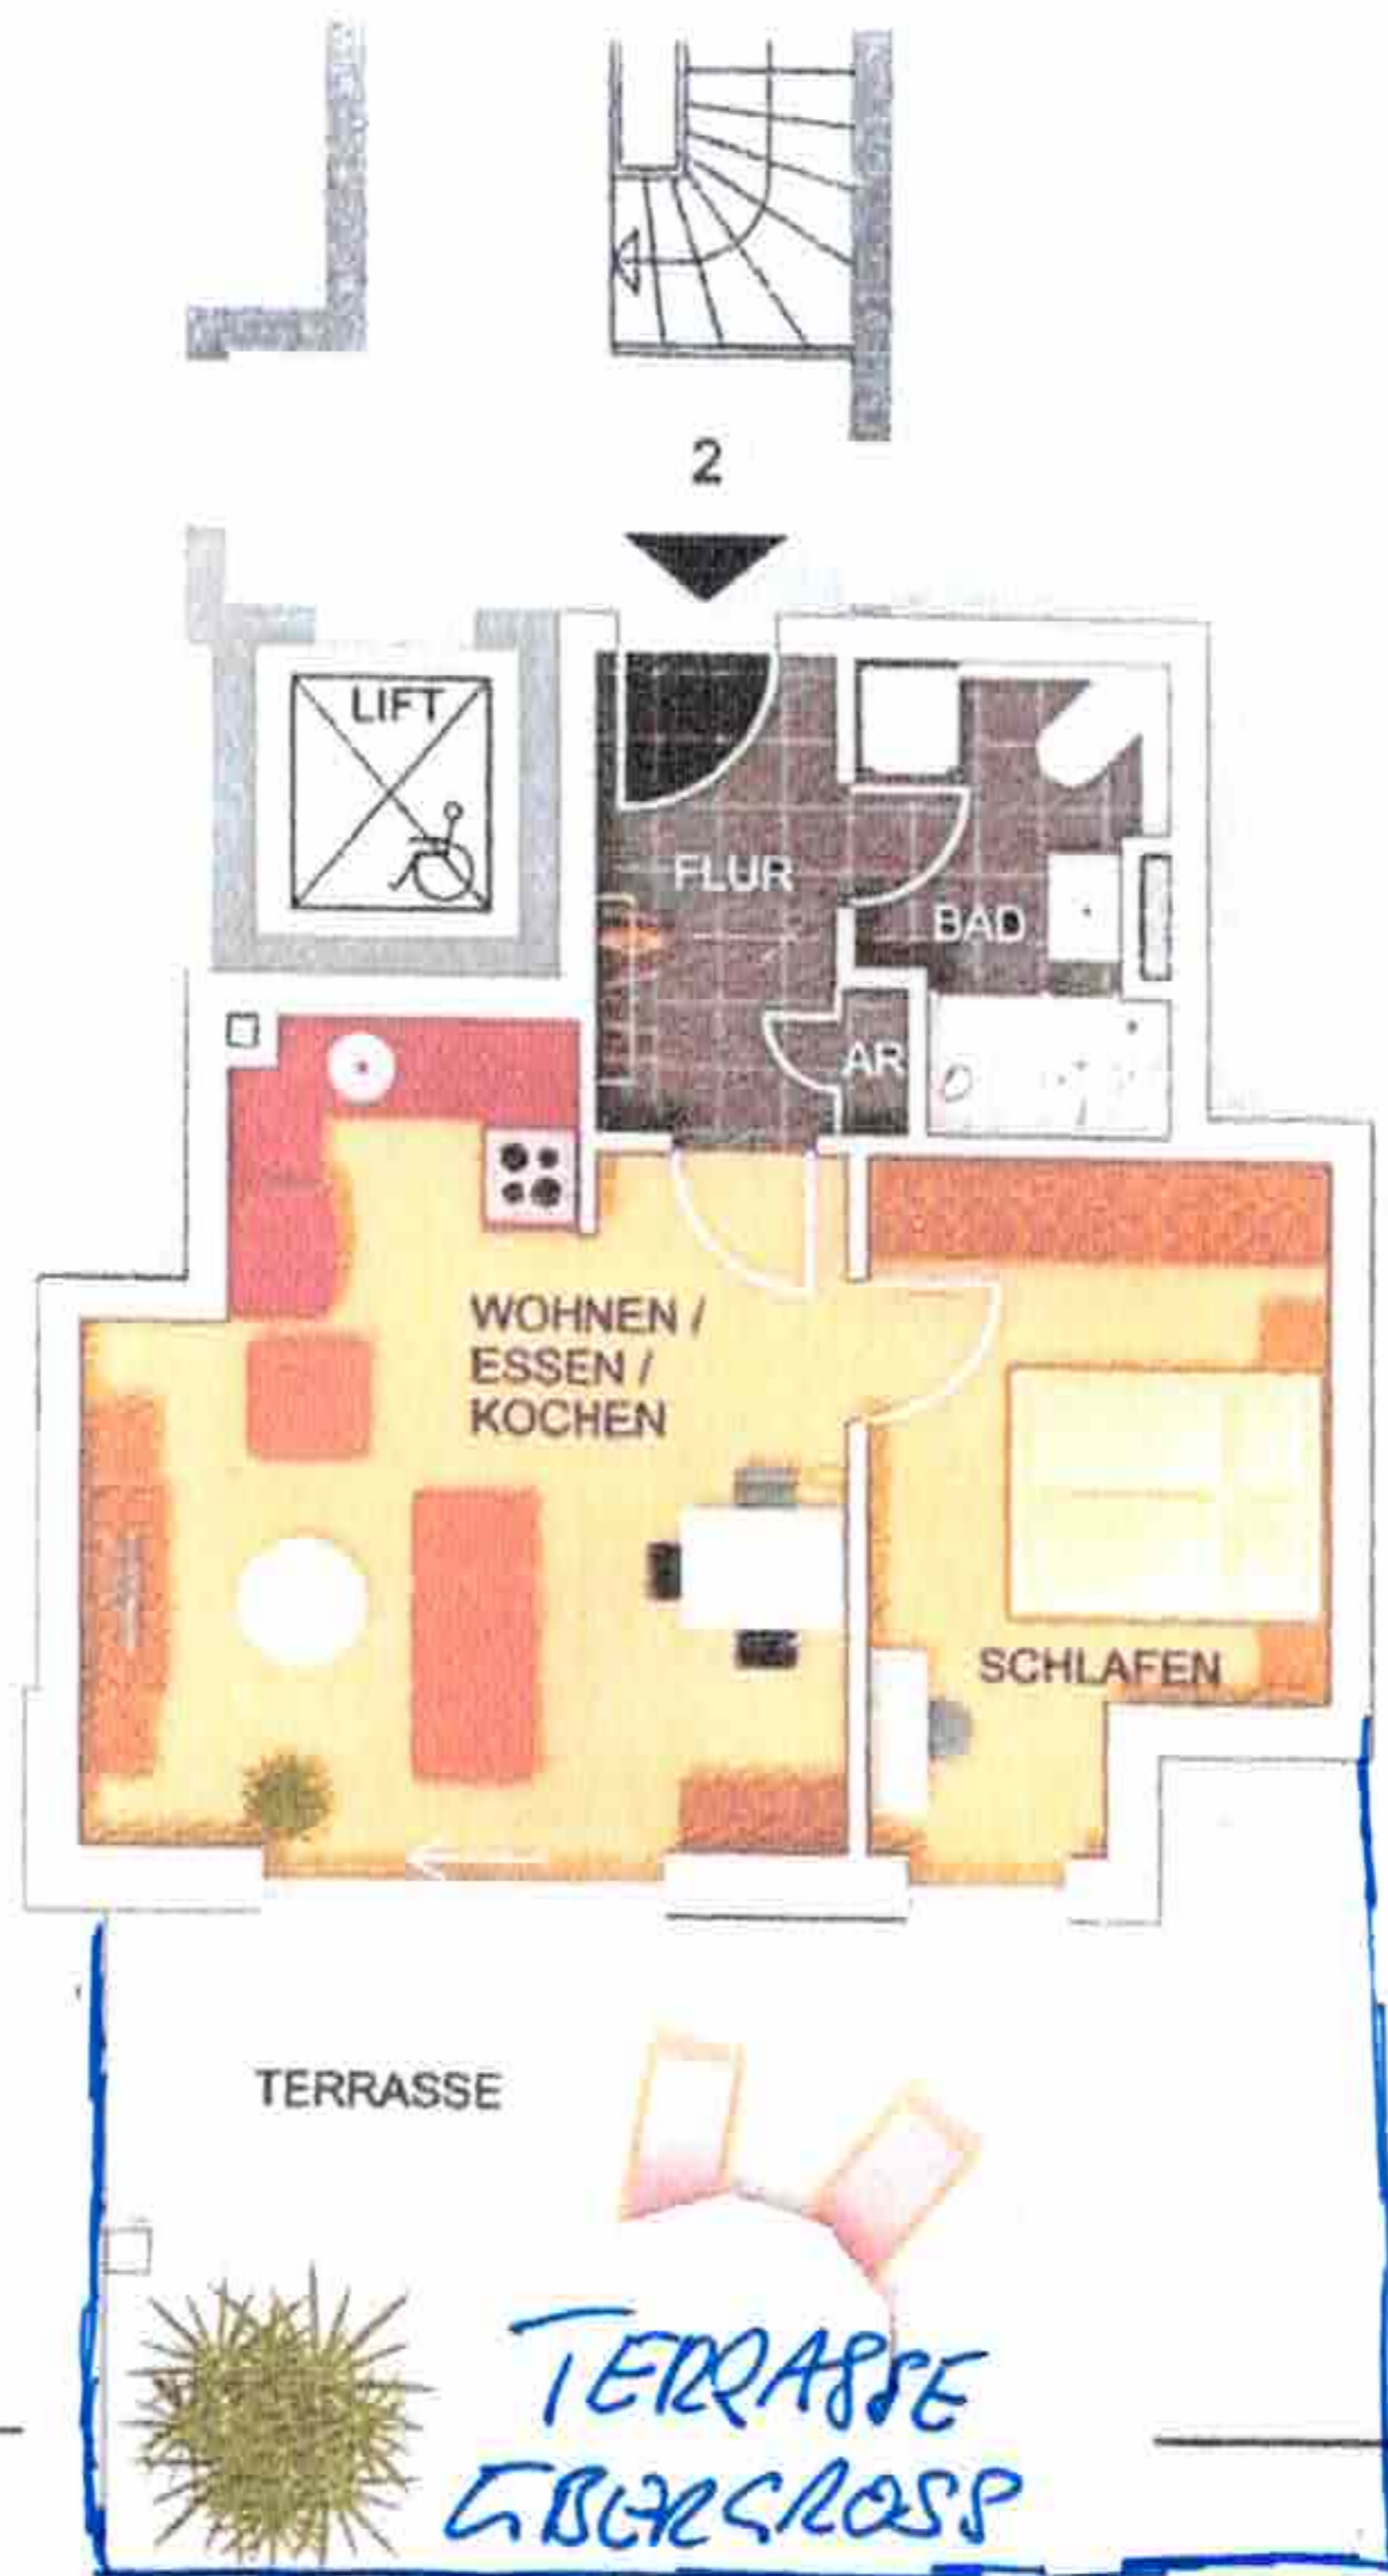

• Wohnung Nr. 2 - Wohnflächen - 2-Zi.-Whg

Wohnen/Essen/Kochen.....	21,03 m ²
Schlafen	11,35 m ²
Bad.....	4,88 m ²
Flur.....	4,41 m ²
Abstellraum	0,41 m ²
Terrasse (24,00 m ² x 0,25).....	6,00 m ²

• Nettogesamtwohnfläche.....48,08 m²

• Gartenanteilca. 25,00 m²

