



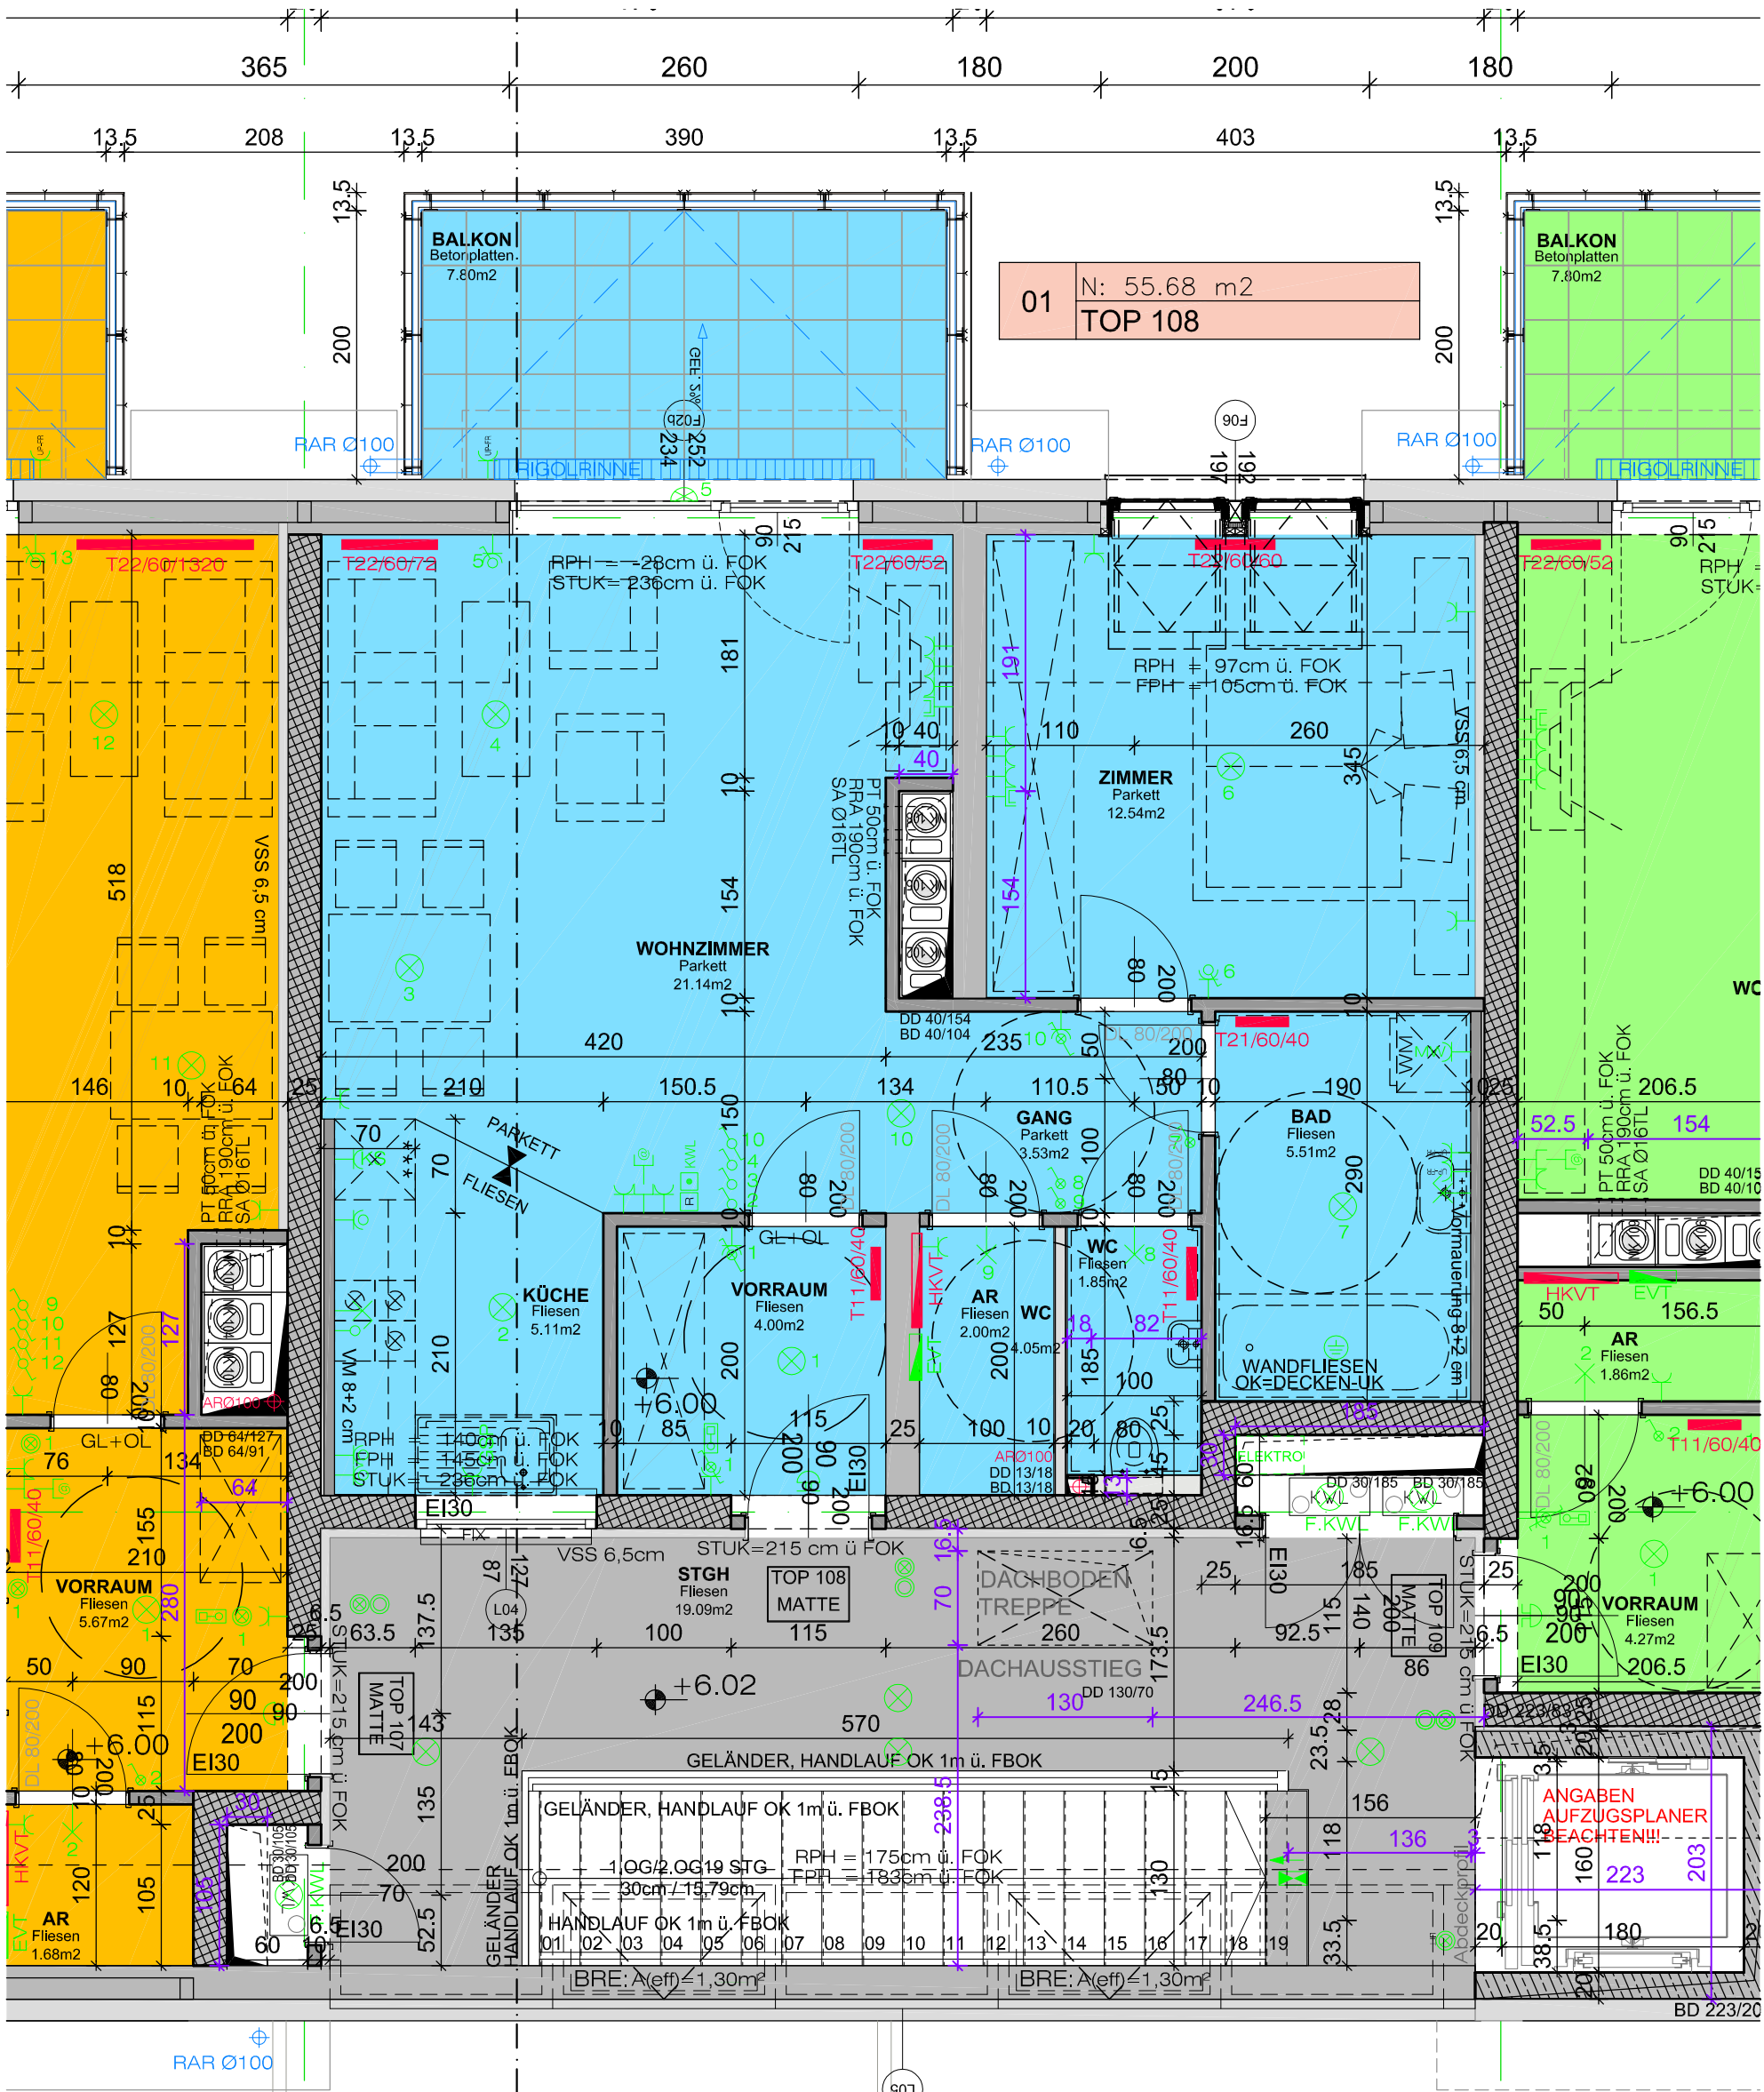

STIEGE 1

Wir bitten um Verständnis, wenn sich Aufgrund technischer bzw. baupolizeilicher Vorschriften, während der Bauausführung Änderungen ergeben sollten.

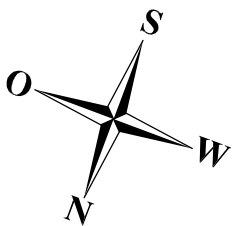

WOHNUNG 108
WOHNNUTZFLÄCHE: 55,68 m²
BALKON: 7,80 m²



GEMEINN. WOHNBAUGES. M. B. H.
3580 HORN, Thurnhofgasse 18
Telefon 02982/3111 Fax 3111-9



Presoly Architektur ZT GmbH
2700 Wr. Neustadt, Bahngasse 25
Tel.: 02622 / 396-0, Fax: 02622 / 396-9
Internet: www.app.ag, Mail: app@app.ag

M = 1 : 50

STIEGE 01 2.OBERGESCHOSS

WHA ORTH V