




Haus Volk




Haus Volk

LUXHAUS.

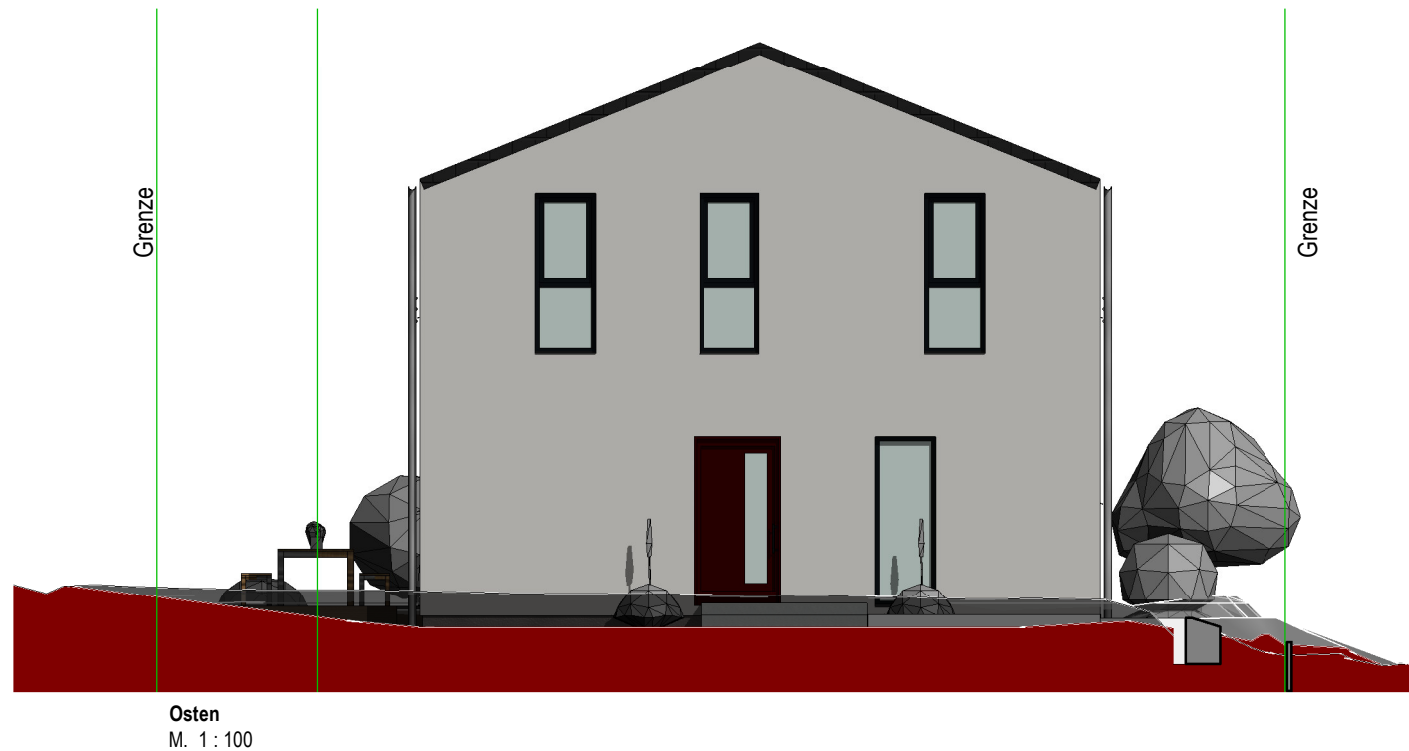

Haus Volk

LUXHAUS.

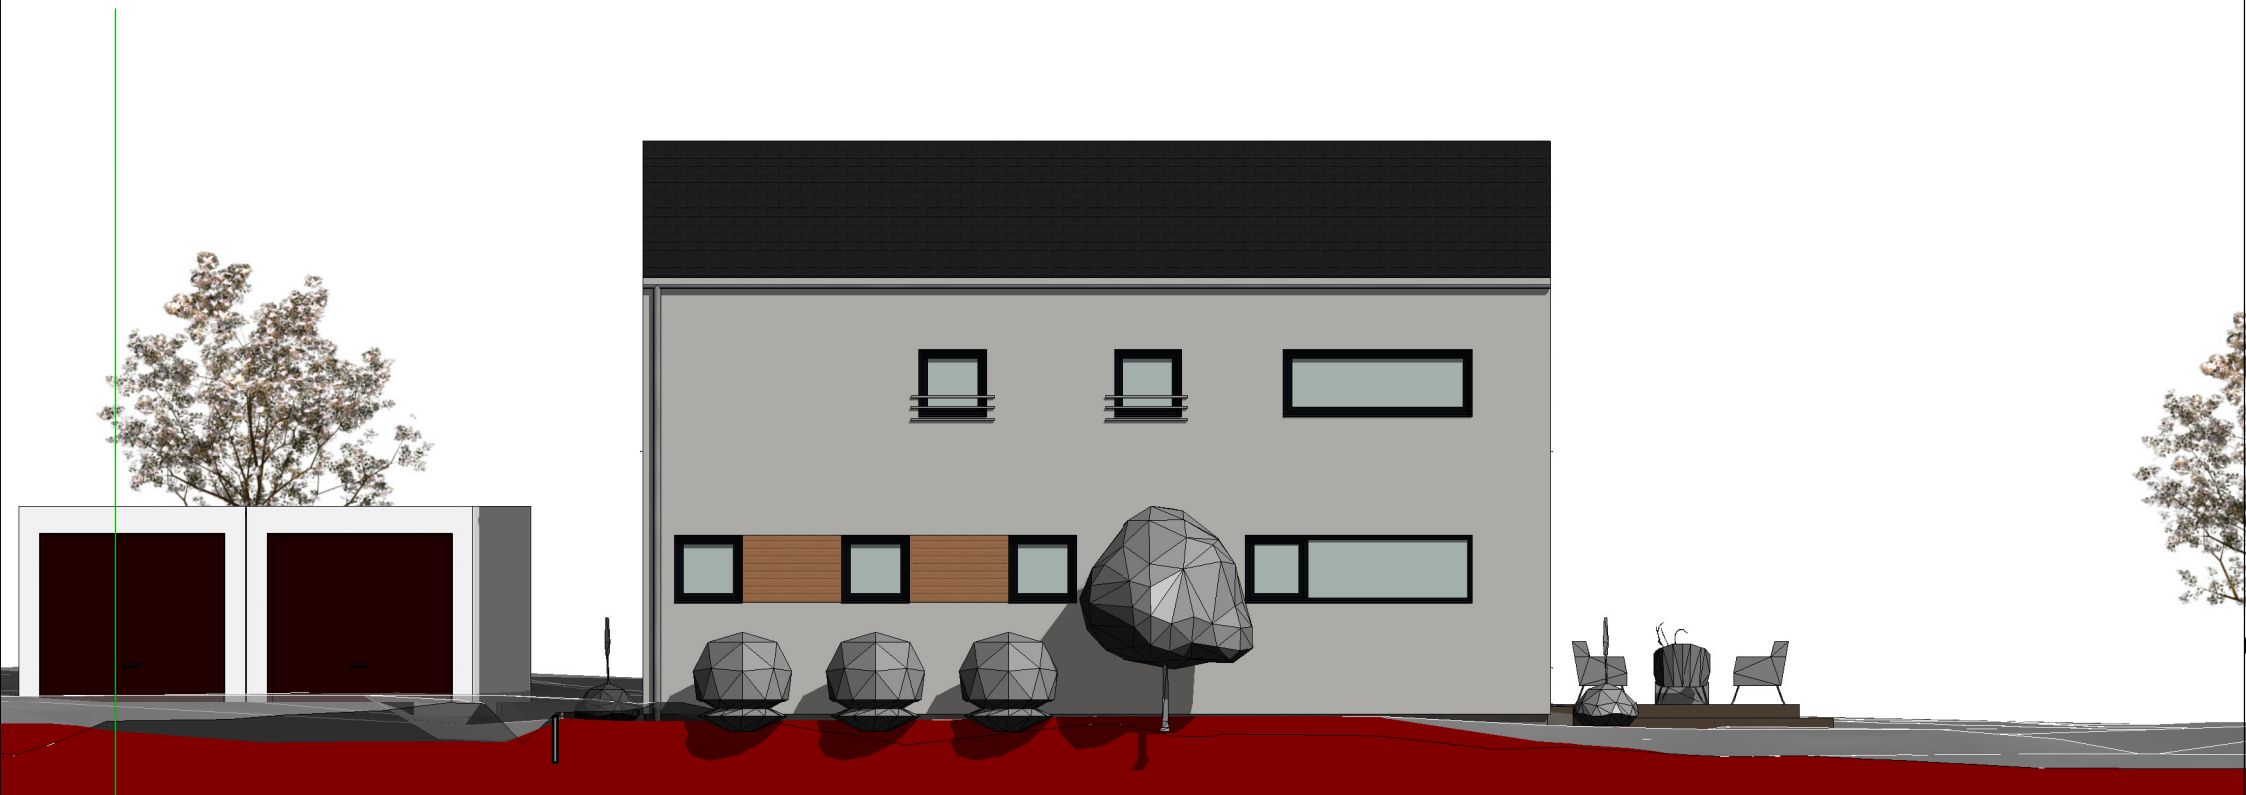

Norden
M. 1 : 100

Haus Volk


LUXHAUS.



Süden
M. 1 : 100

Haus Volk

LUXHAUS.

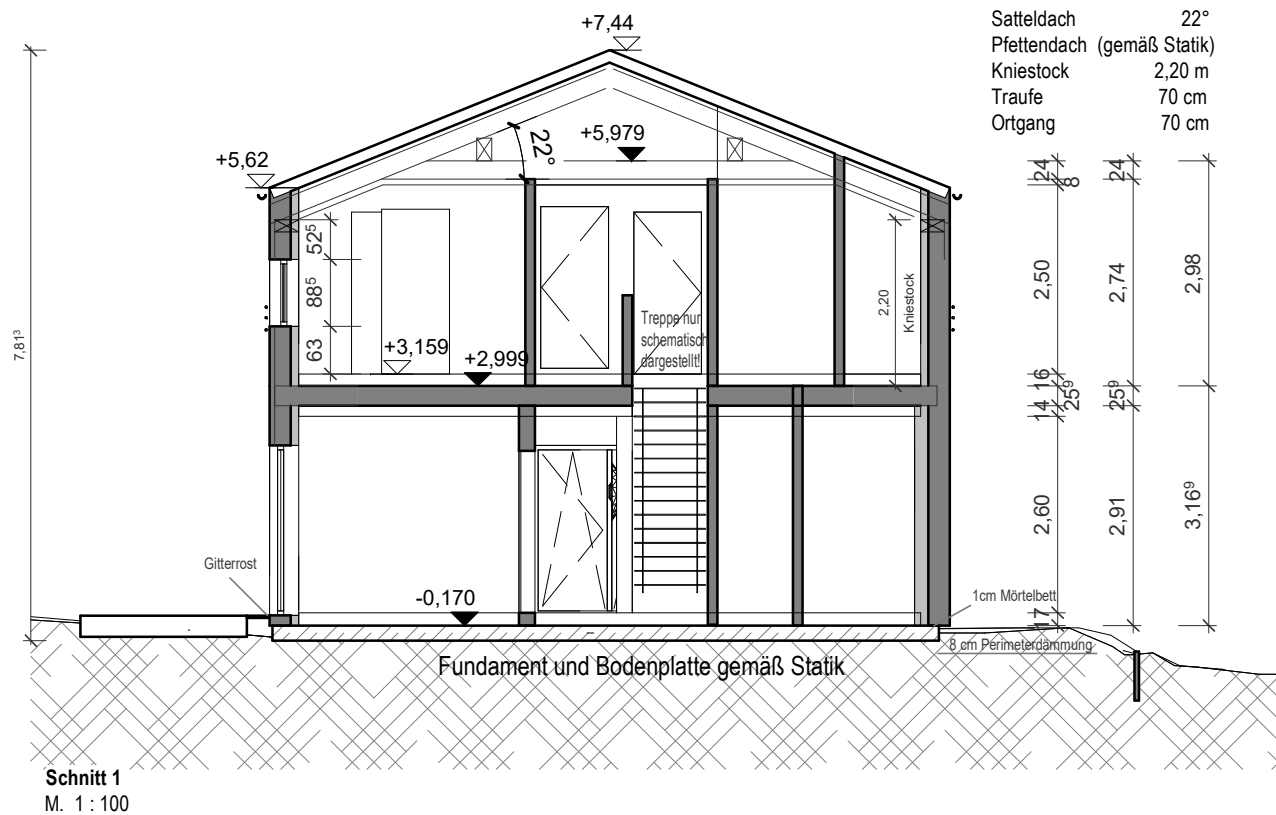

Haus Volk

LUXHAUS.