


STUDIEN UND UNTERRICHTS- NACH MU
AUFGZUG NACH DETAILPLÄNE DER AI
TREPPE NACH DETAIL
GAUBEN NACH DETAIL

BD = BODENDURCHBRUCH
DD = DECKENDURCHBRUCH
SW = SENKRECHTER WANDSCHLITZ
ABM = ABMAUERUNG AB FFB

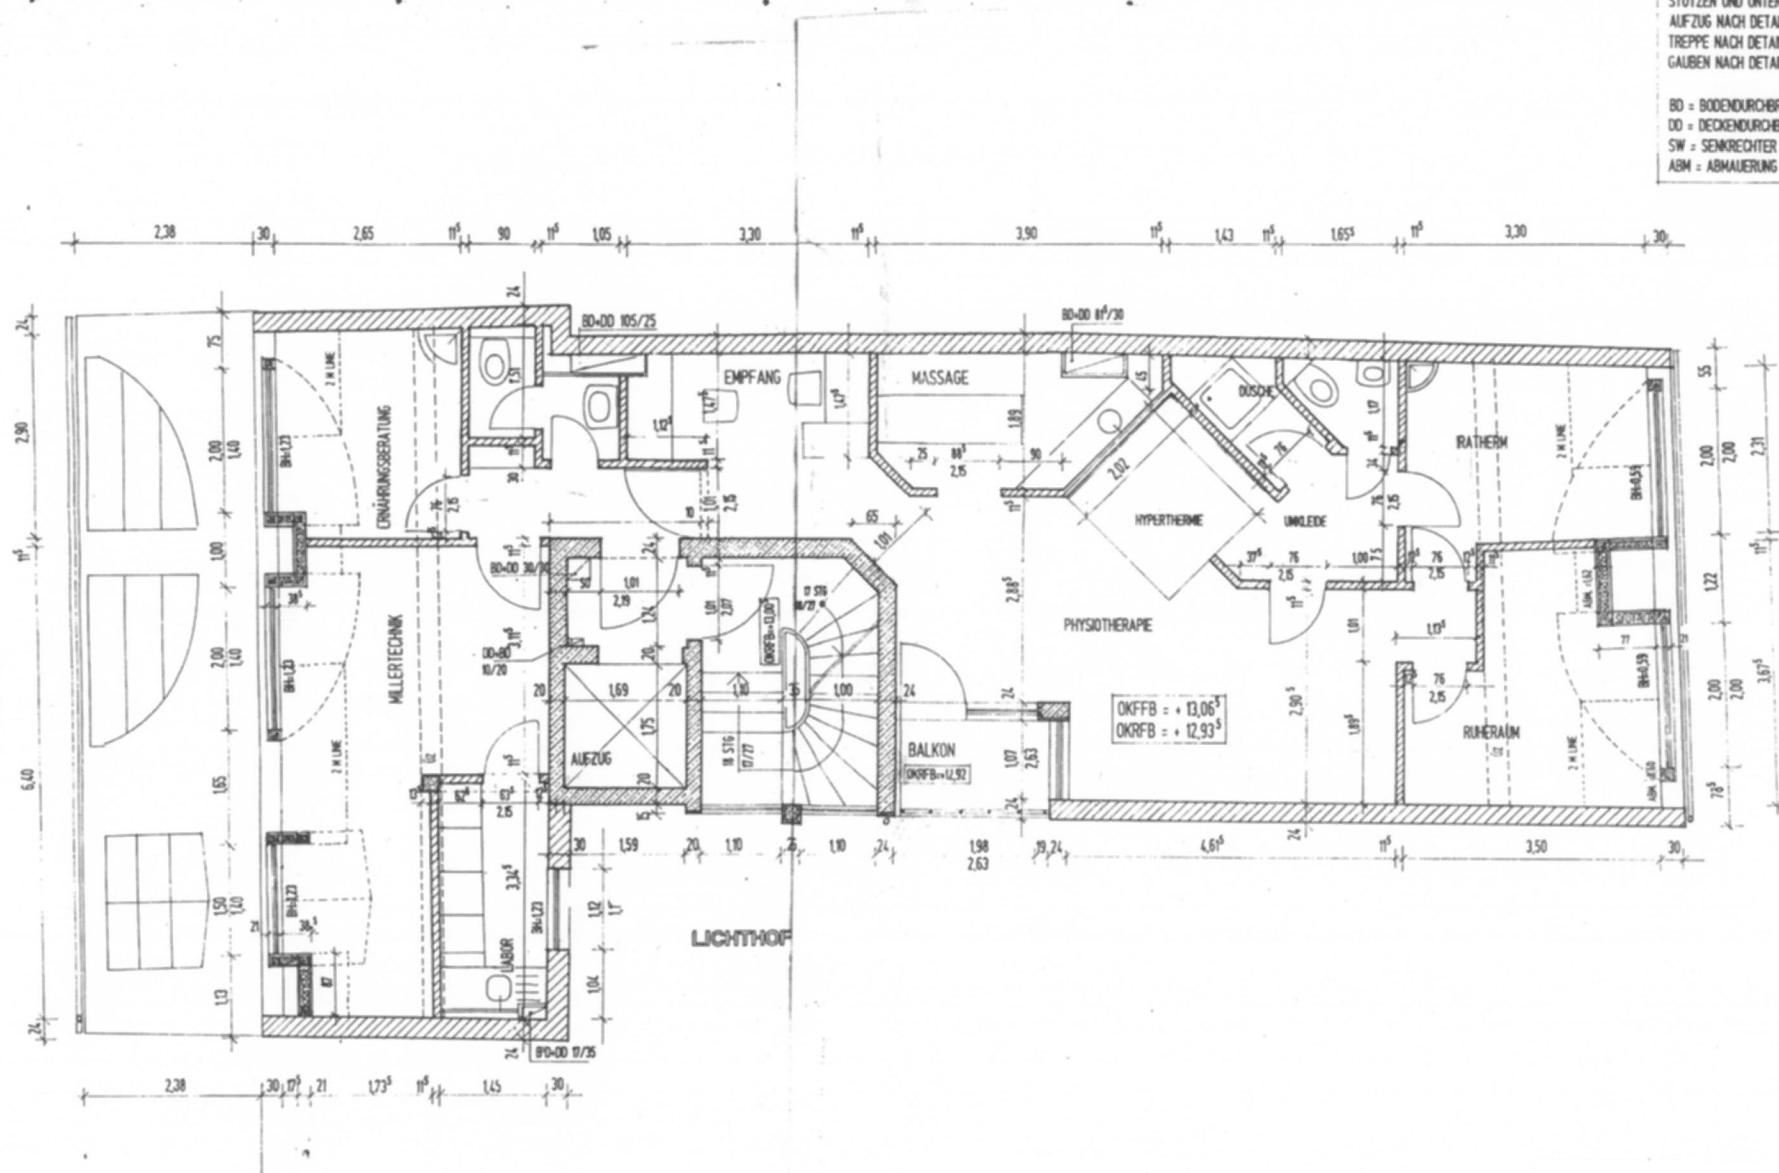

GRUNDRISS 4. OBERGESCHOSS M. 1:50

GRUNDRISS 4. OBERGESCH