



Vermessungs- und Katasterverwaltung Niedersachsen

Gemeinde: Bassum, Stadt
Gemarkung: Bramstedt
Flur: 18 Flurstück: 54/33


Liegenschaftskarte 1:1000

Standardpräsentation

Erstellt am 08.10.2025
Aktualität der Daten 04.10.2025

N = 5858354

E 32485484

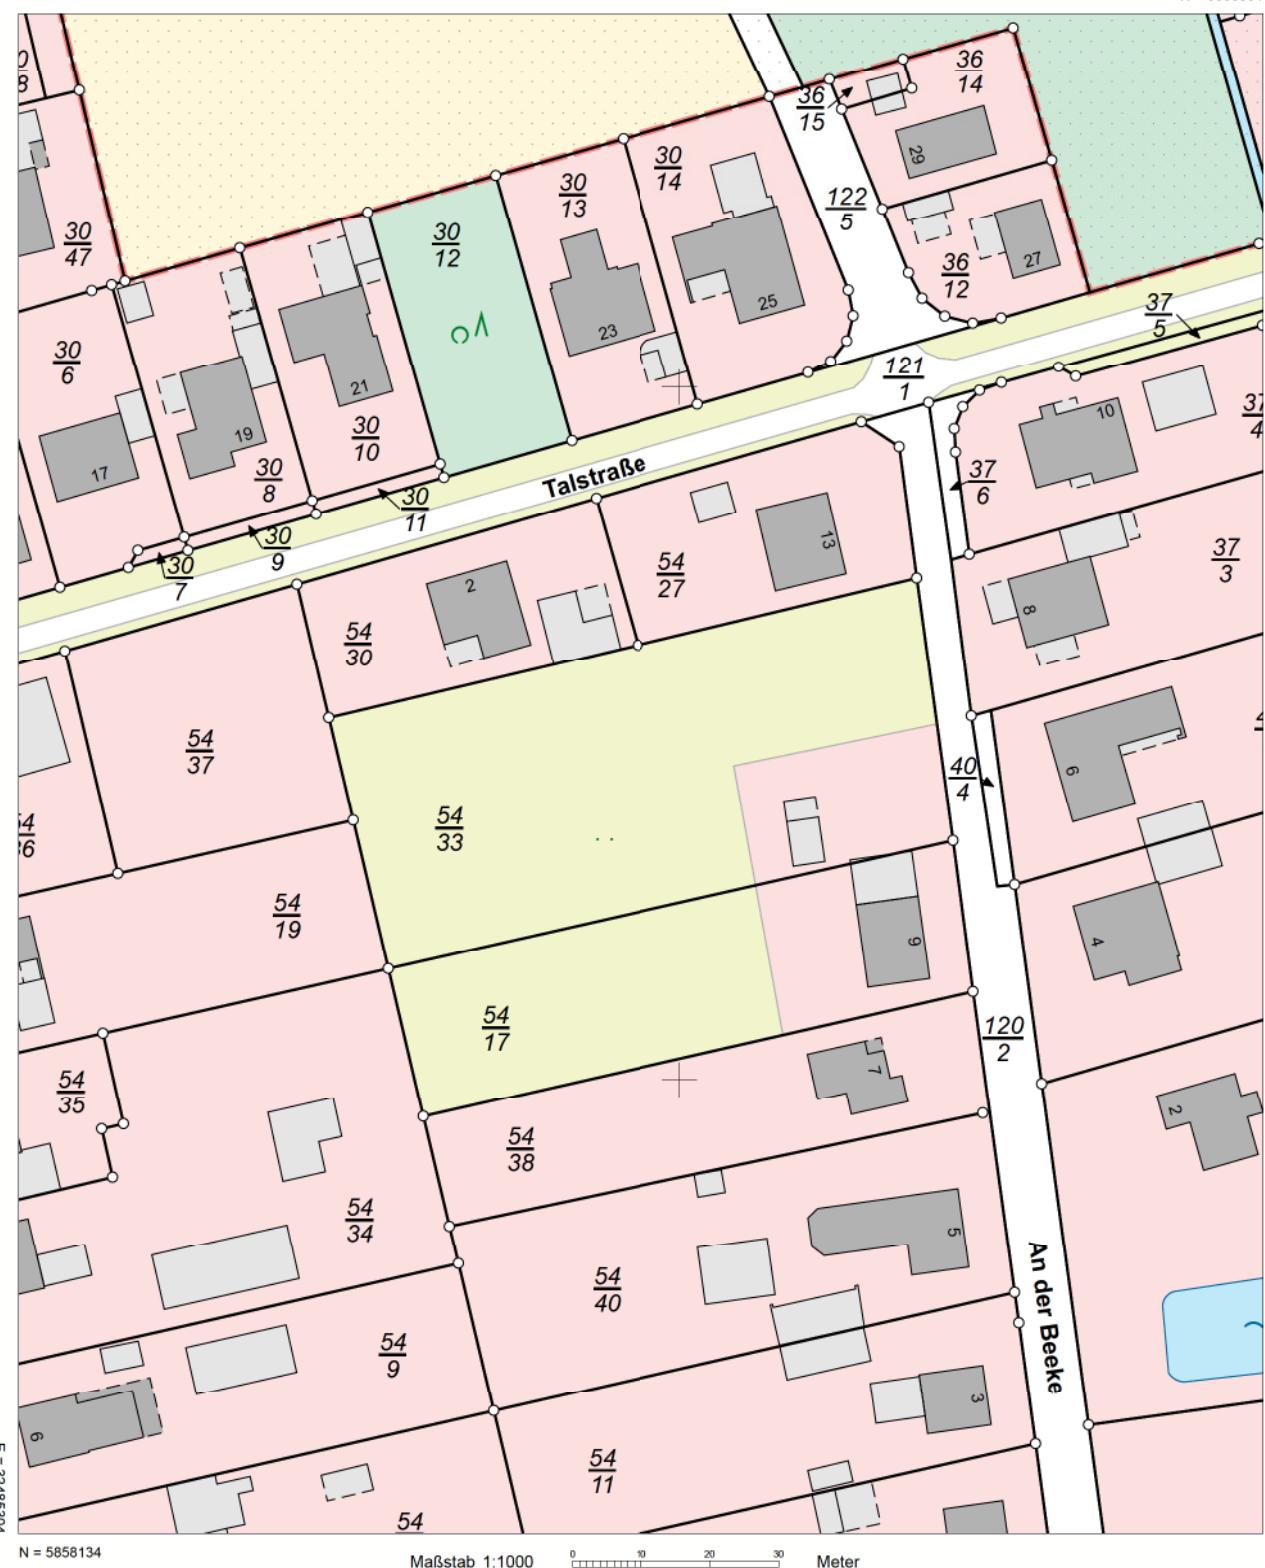

Verantwo

Wiley 2000

Bereitgestellt durch:

Verantwortlich für den Inhalt:
Landesamt für Geoinformation und Landesvermessung Niedersachsen
Regionaldirektion Sulingen-Verden - Katasteramt Syke -
Schloßweide 37
28857 Syke

Bereitgestellt durch:
Berthold von Hellern

Berthold von Hollen Rechtsanwalt und Notar

Rechtsanwalt und Notar
Braunschweiger Str. 1 (Eck)

Braunschweiger Str.
87081 Ulm

27321 Thedinghausen

Zeichen:

Bei einer Verwertung für nichteigene oder wirtschaftliche Zwecke oder einer öffentlichen Wiedergabe sind die Allgemeinen Geschäfts- und Nutzungsbedingungen (AGNE) zu beachten, ggf. sind erforderliche Nutzungsrechte über einen zusätzlich mit der für den Inhalt verantwortlichen Behörde abzuschließenden Nutzungsvertrag zu erwerben.