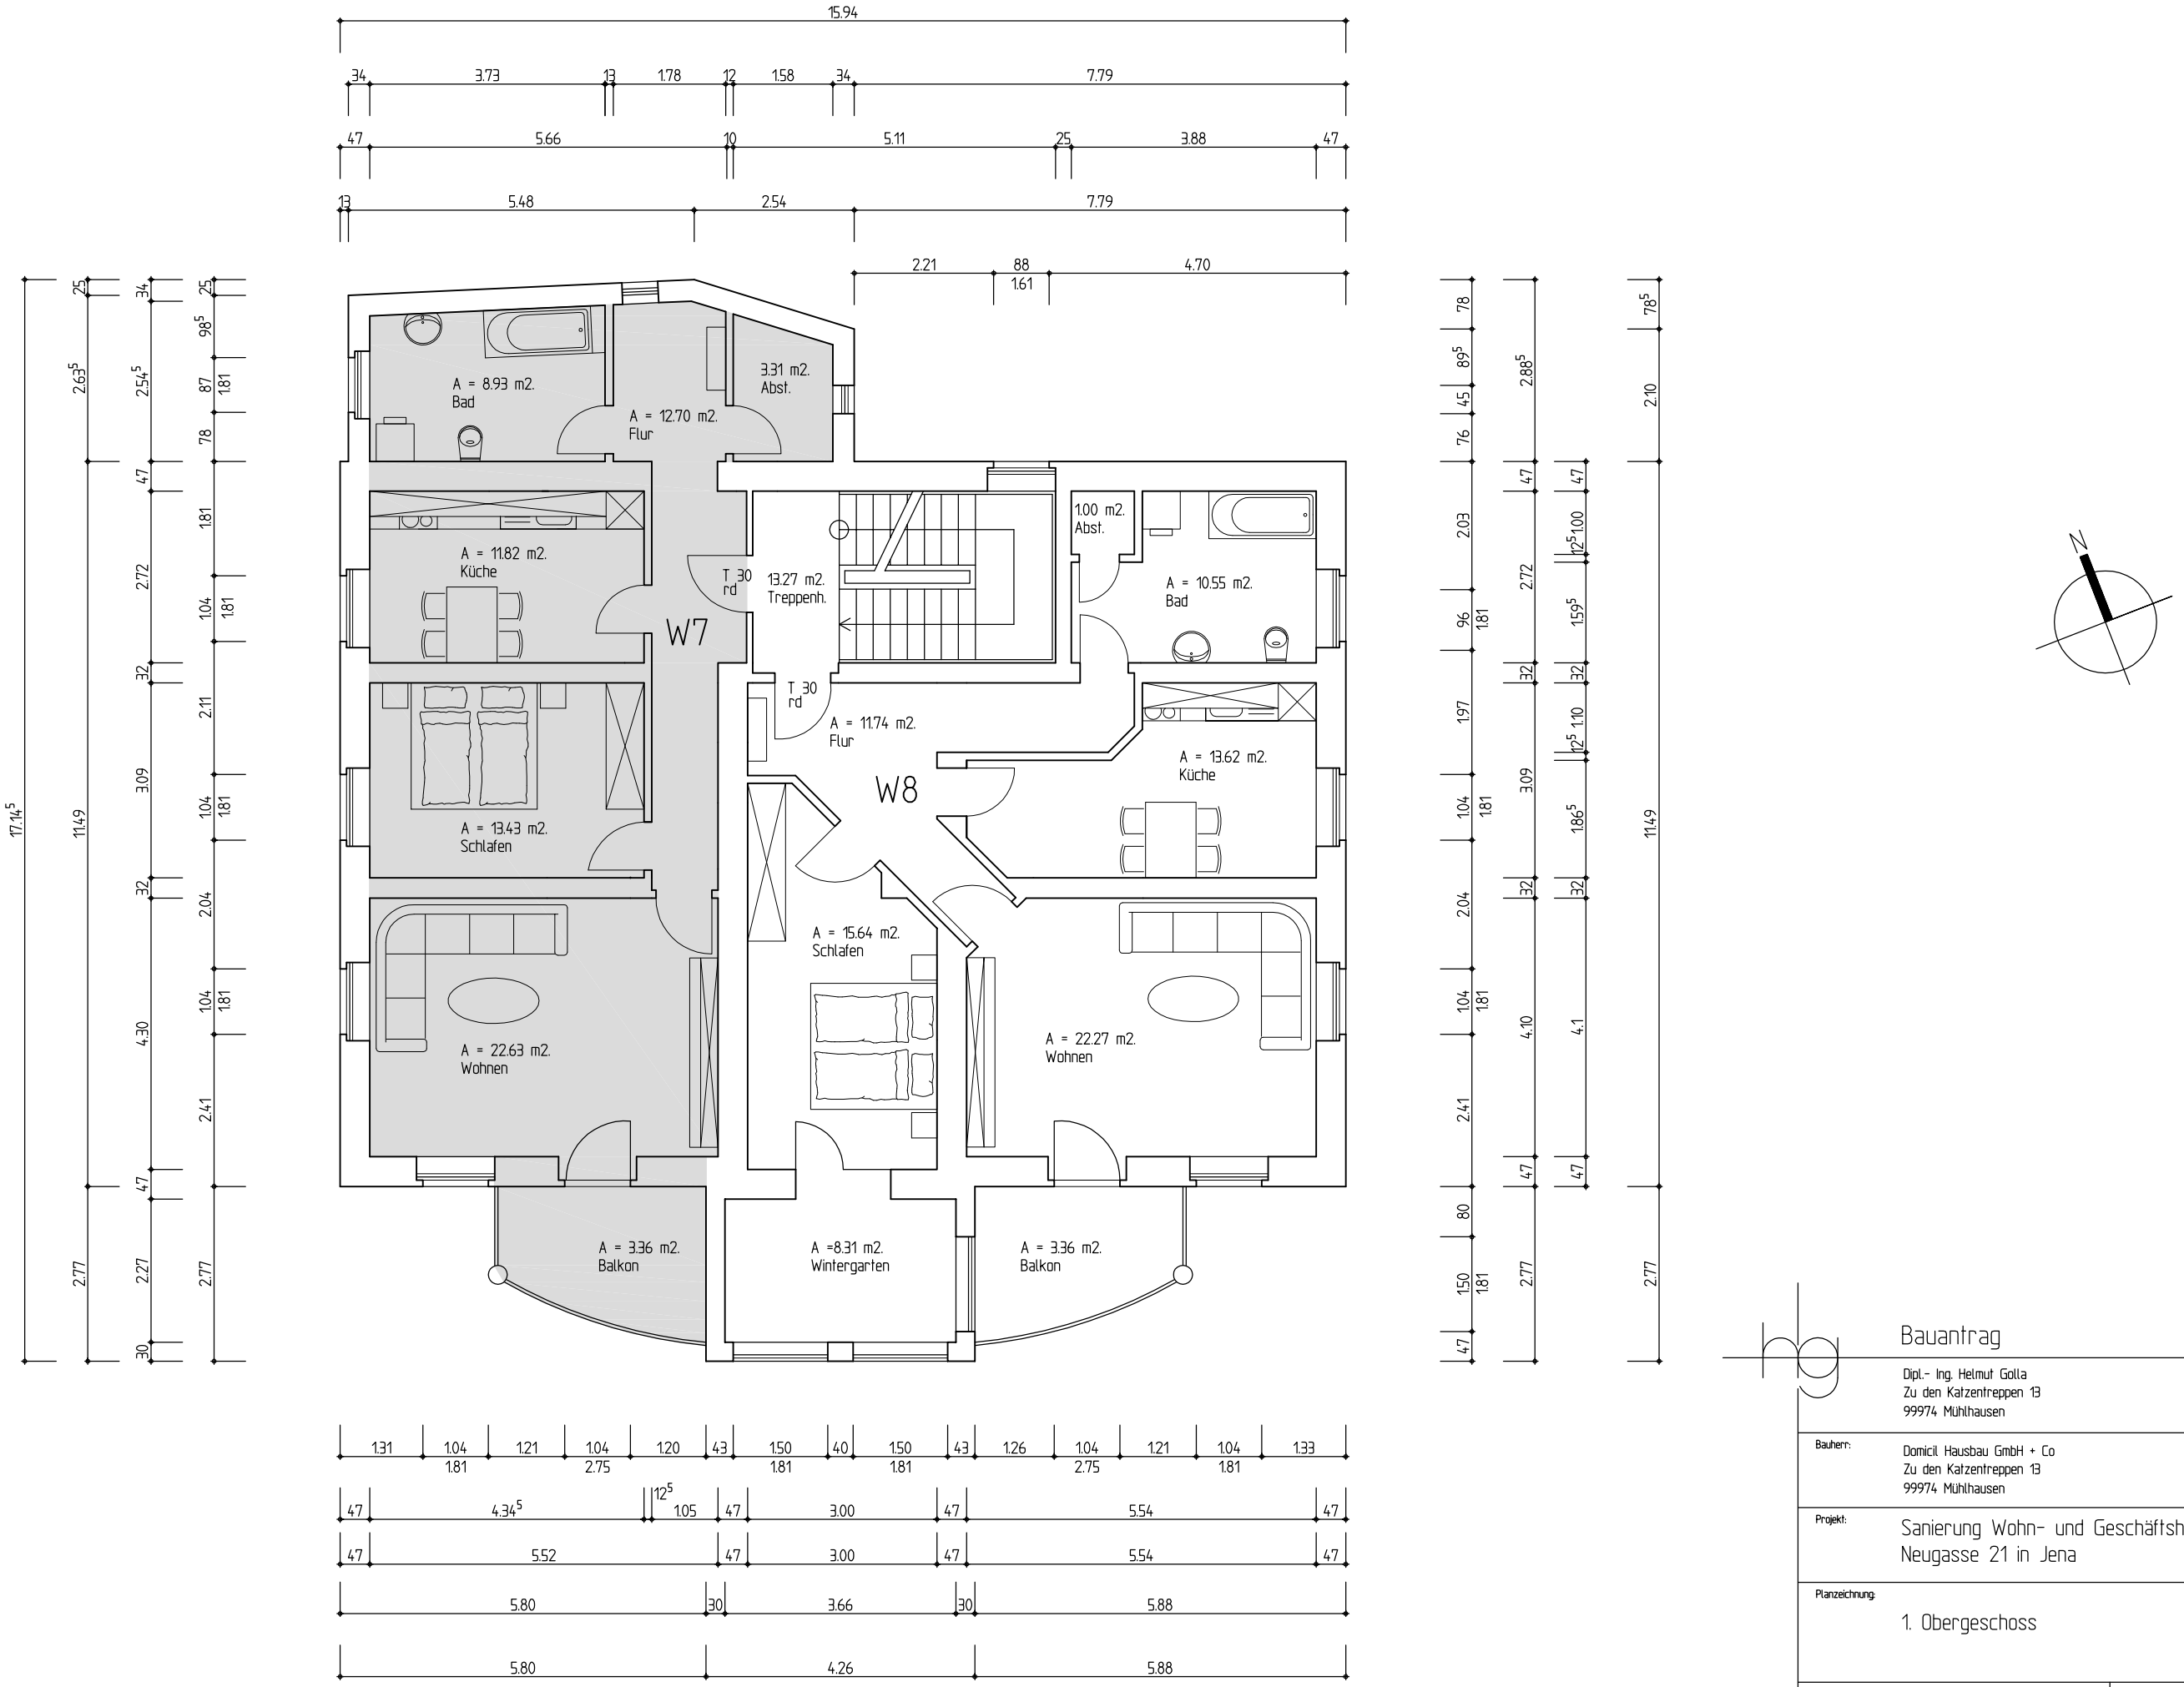

Bauantrag

Dipl.- Ing. Helmut Golla
Zu den Katzentreppen 13
99974 Mühlhausen

Bauherr: Domicil Hausbau GmbH + Co
Zu den Katzentreppen 13
99974 Mühlhausen

Projekt: Sanierung Wohn- und Geschäftshaus
Neugasse 21 in Jena

Planzeichnung: 1. Obergeschoss

Maszstab: 1 : 100

Datum: 28.05.04 | 03.06.05

Zeichnungsnummer: