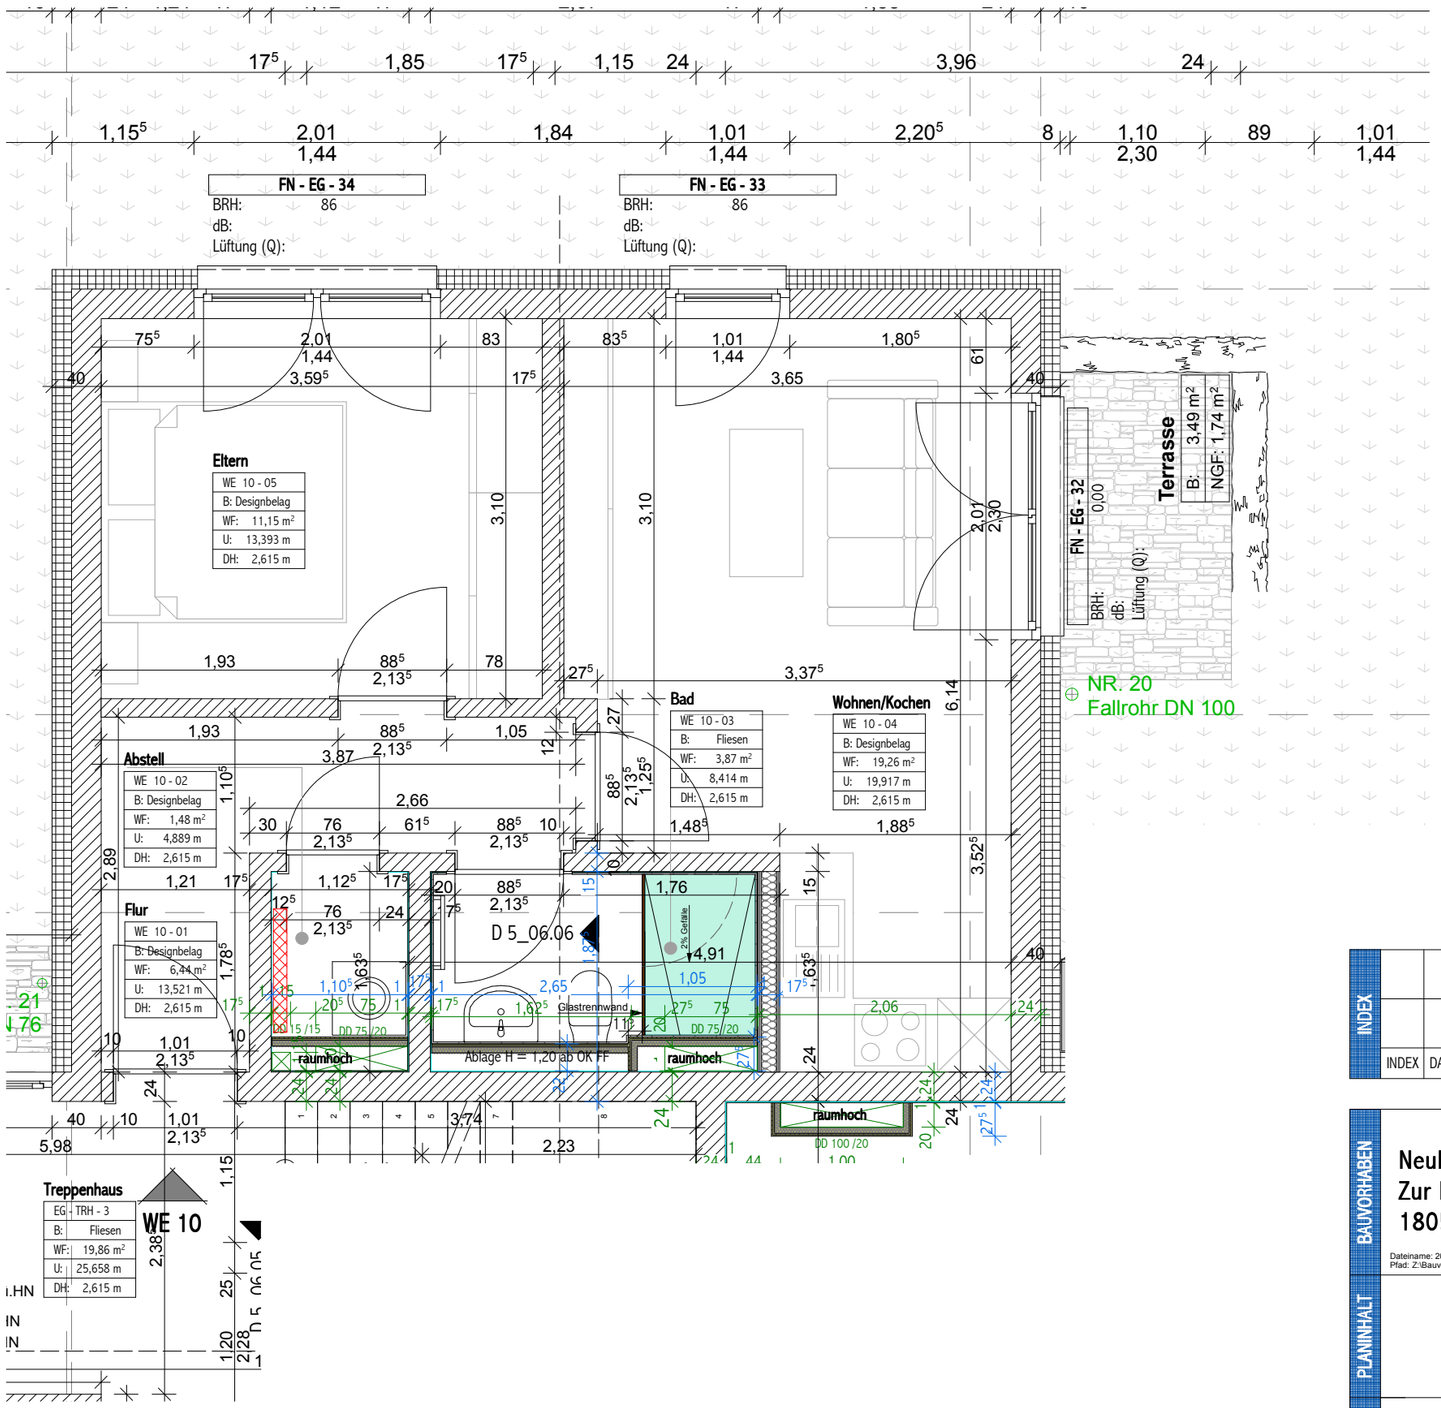

INDEX				
INDEX	DATUM	BESCHREIBUNG / ÄNDERUNG	GEZ.	BEARB.

BAUVORHABEN

Neubau eines Wohngebäudes mit 46 WE
Zur Mooskuhle
18059 Rostock

Dateiname: 2015-05-05_AP.pln
Pfad: Z:\Bauvorhaben\ZUR MOOSKUHLE MFH\4_Ausführungsplanung\4.1_Ausführungsplanung Hochbau\4.1.1_CAD\2015-05-05_AP.pln

PMR
PROJEKTMANAGEMENT ROSTOCK GMBH

PLANINHALT

Wohnung 10
Erdgeschoss

HINWEIS

Angegebene Maße sind Rohbaumaße.
Änderungen aufgrund von Techn. Notwendigkeiten, Statik und TGA-Planung sind vorbehalten!

MAßSTAB	INDEX
1 : 50	-
ERSTELLT AM 03.06.2015	