


Erdgeschoss

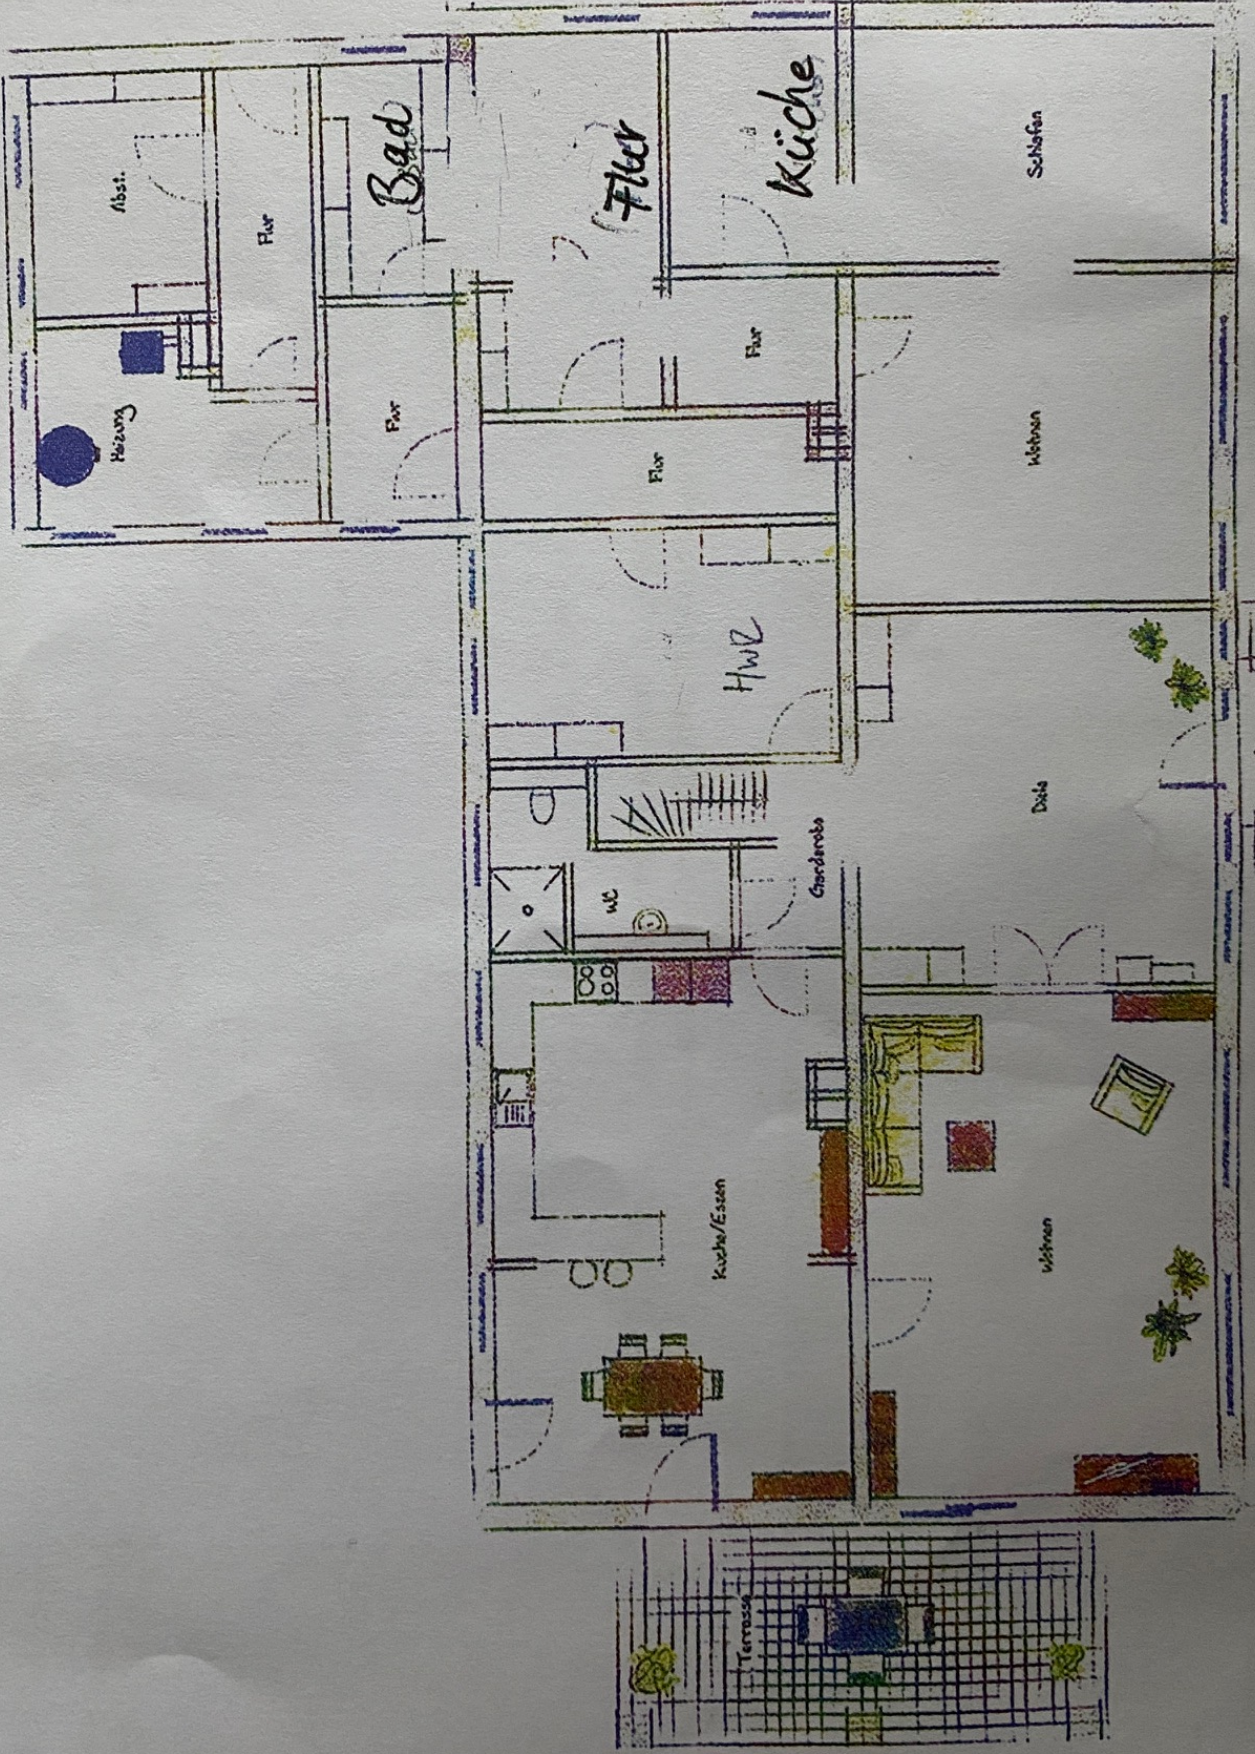

← ELW

Herabgang

Absst.

Flur

Bad

Flur

Küche

Schlafen

Herabgang

Flur

Flur

Flur

Wohnen

HWZ

Dusche

Herabgang

WC

Küche/Essen

Wohnen

Terrasse