



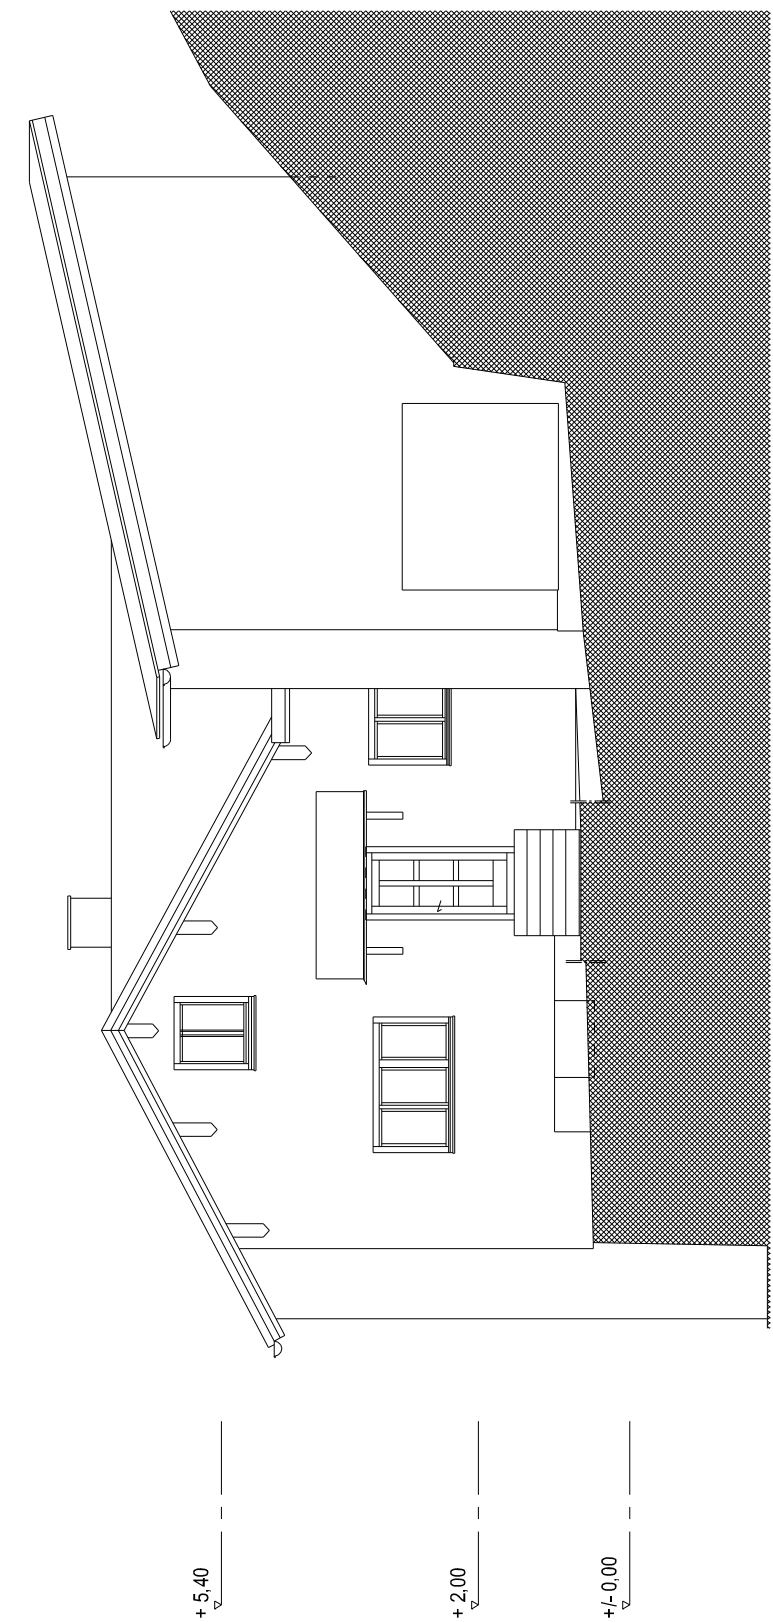


ANSICHT VON OSTEN

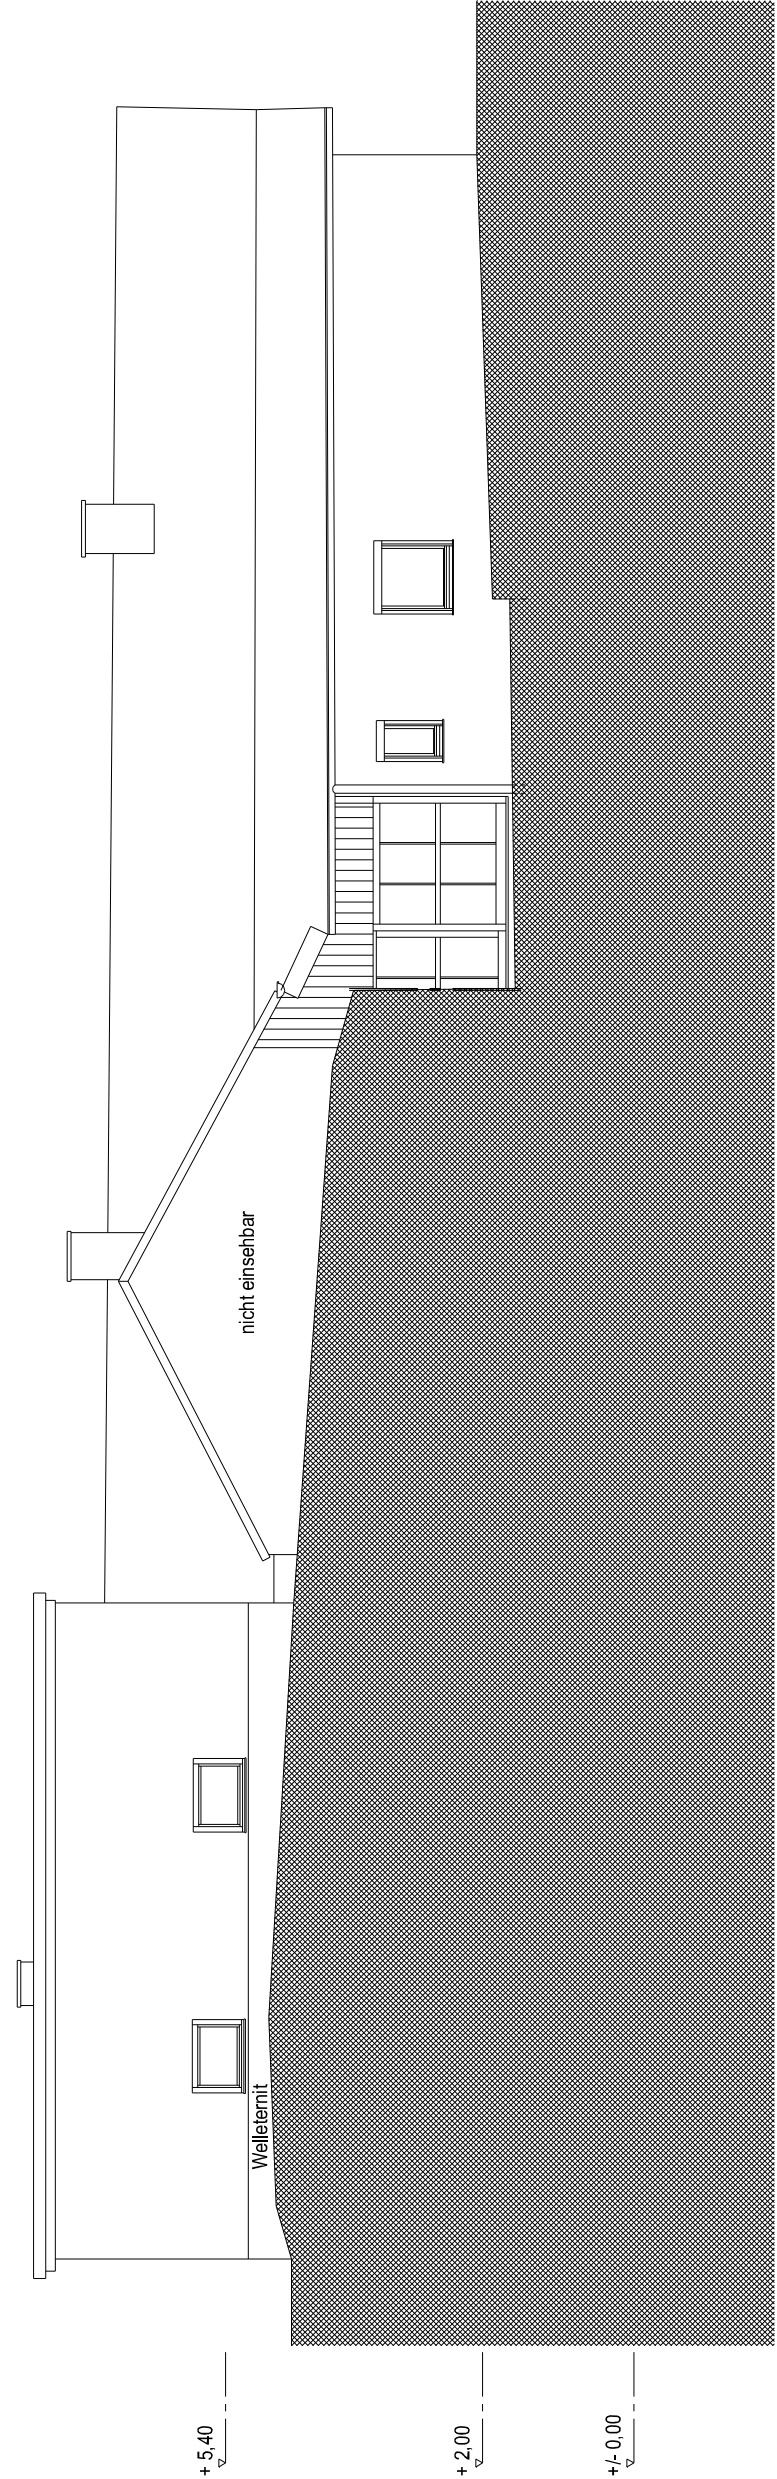

ANSICHT VON NORDEN



ANSICHT VON WESTEN

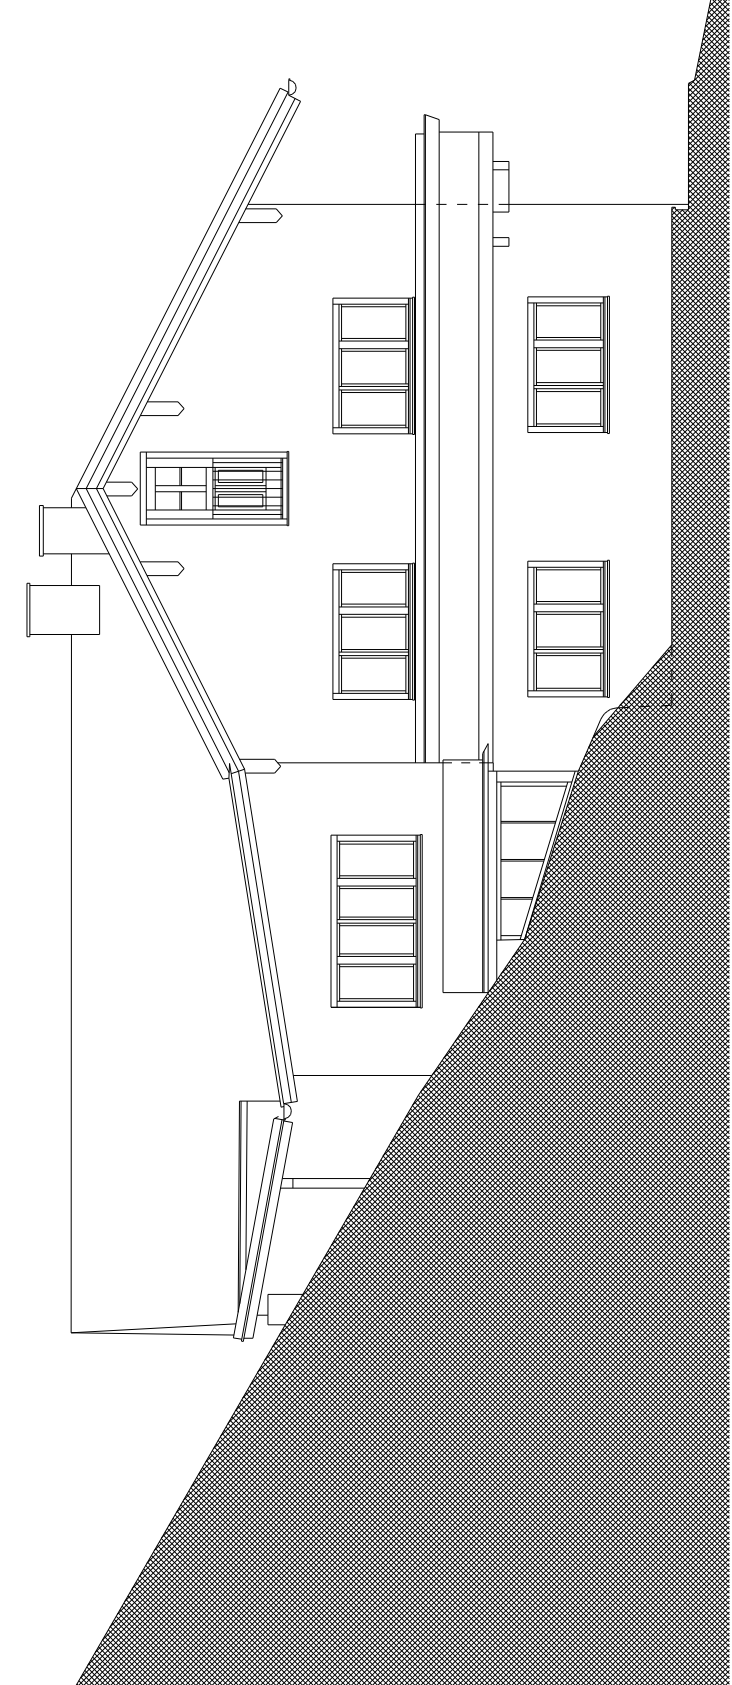

ANSICHT VON SÜDEN

BESTANDSAUFNAHME


Mehrfamilienhaus
In 83543 Rott am Inn, Rosenheimer Strasse 8
auf Flurnummer 32, Gemarkung Rott

Bauherr und Grundeigentümer:


Ihr Hausprojekt GmbH
Peter Reiser
Weng 2
83556 Griesstätt

Planung:
Bautechniker/Zimmermeister STEFAN SCHUSTER
Hausmehring 8, 83549 Eising/Telefon 08071/60364
0171.2192067 schuster.hausmehring@t-online.de

Hausmehring, den 05.04.2022

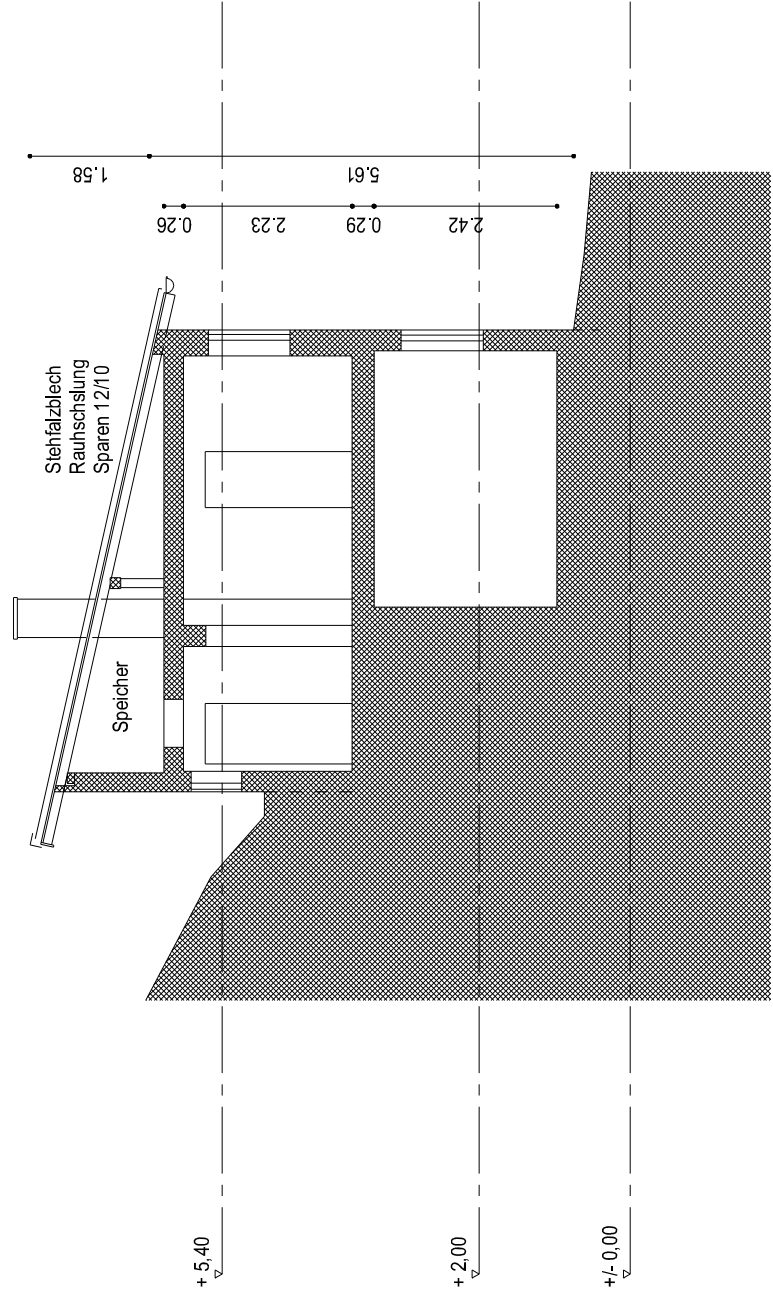

QUERSCHNITT A - A

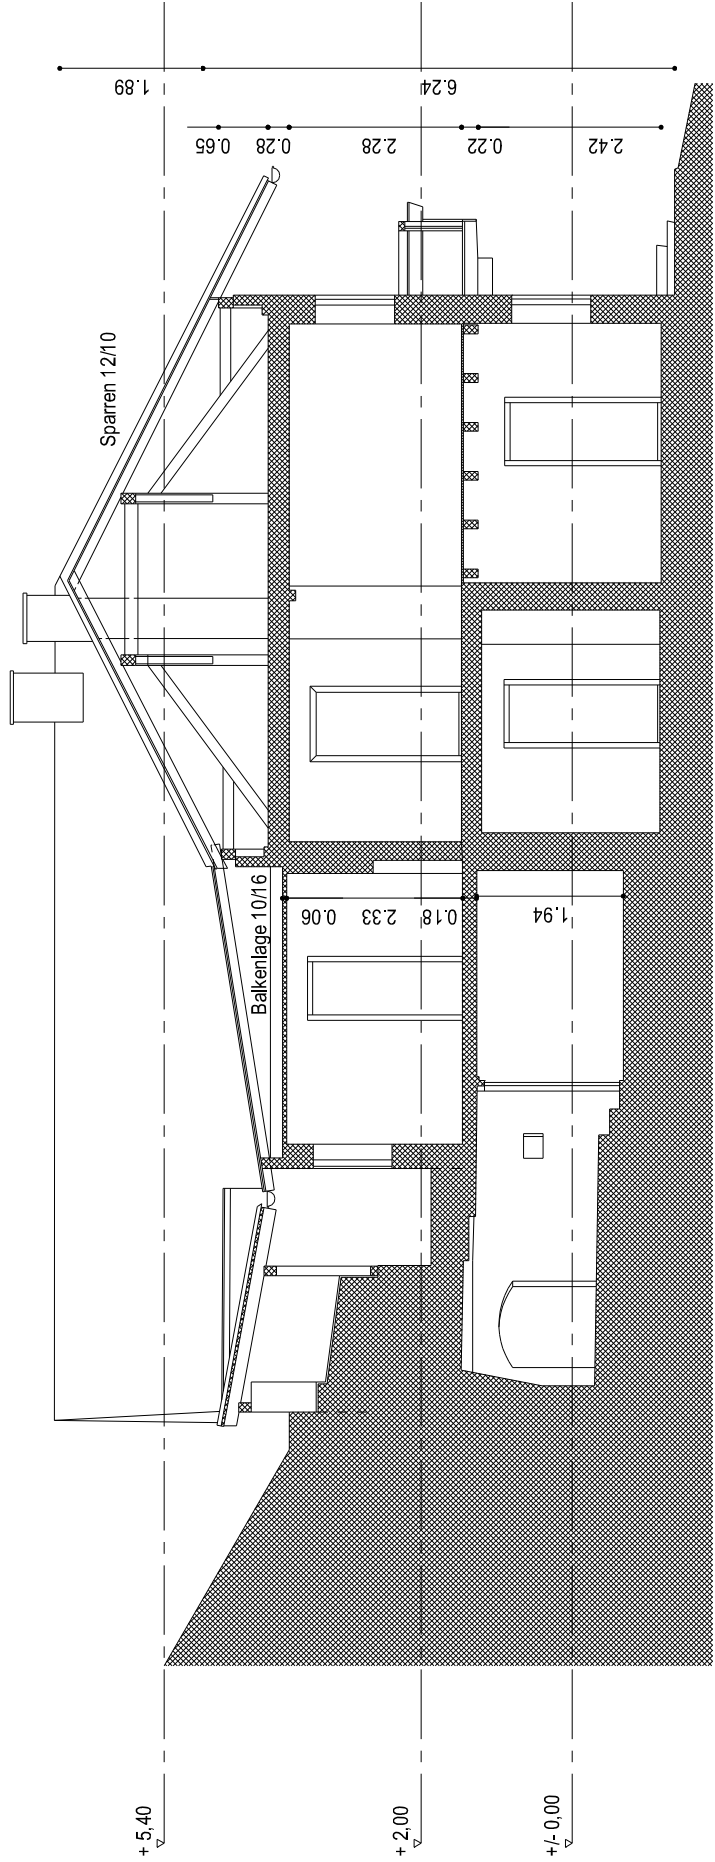

QUERSCHNITT B - B